



PROVIZORNÍ STAV

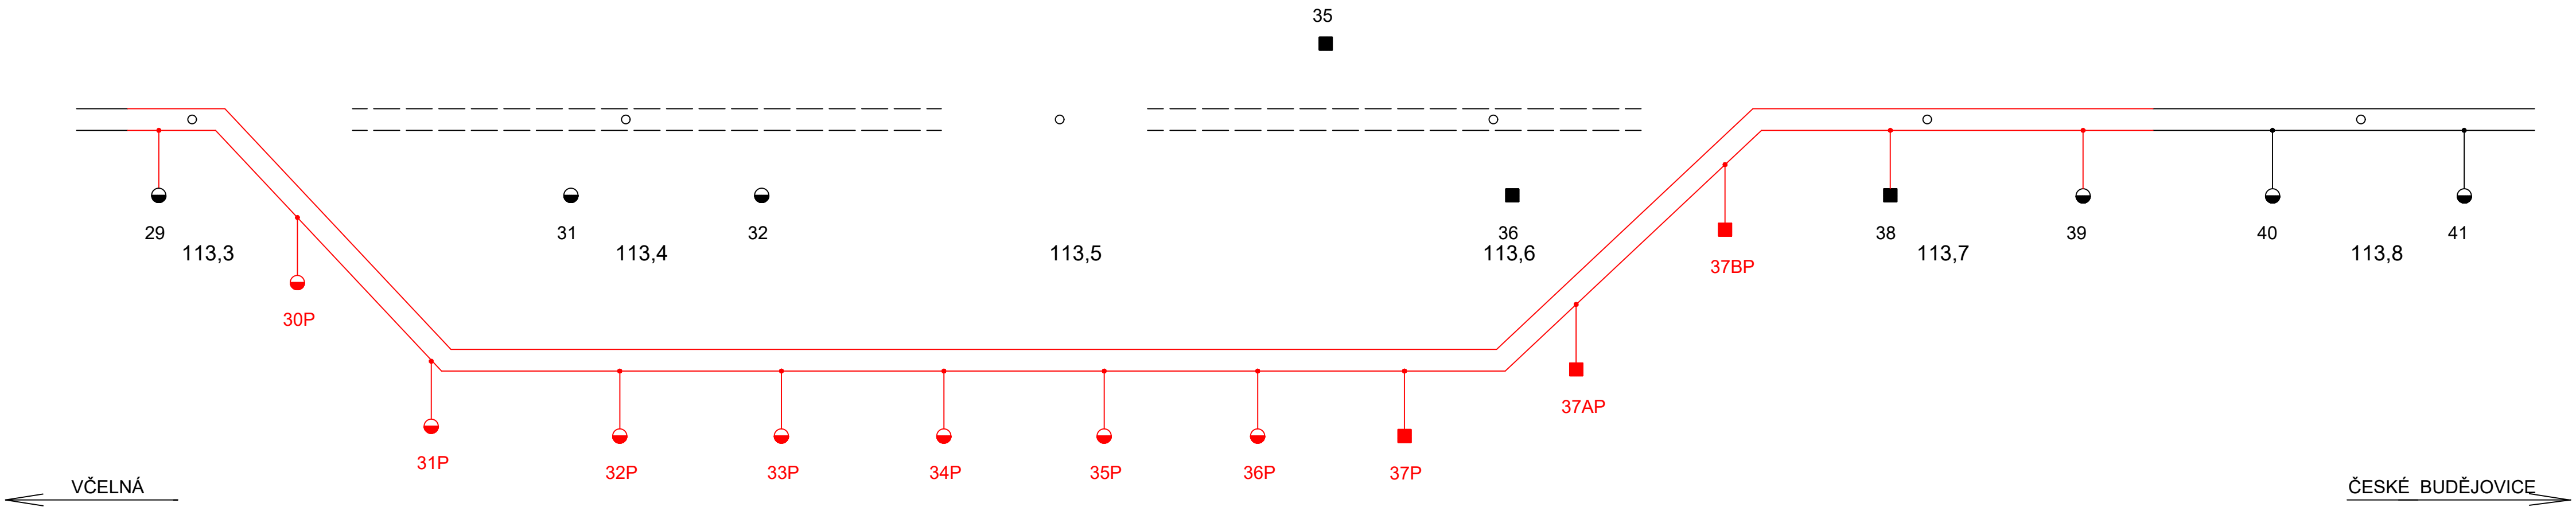

DEFINITIVNÍ STAV

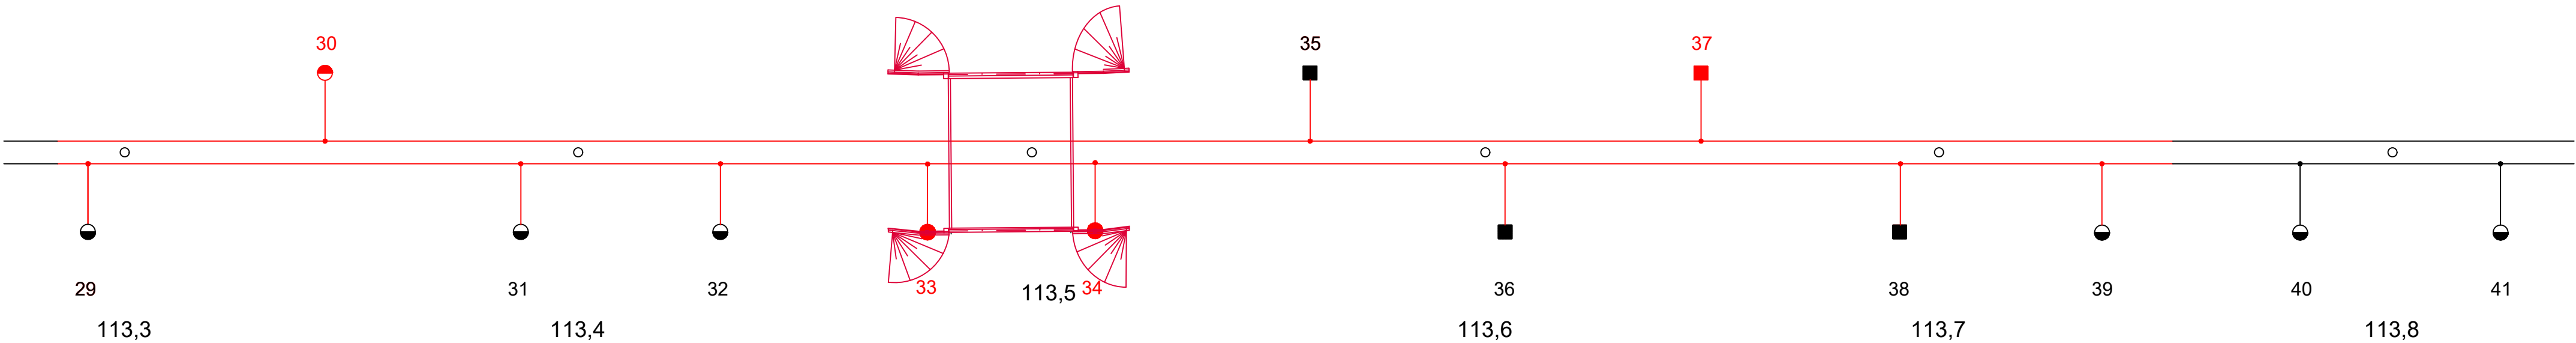

C  
SO 657


Souřadnicový systém S-JTSK, Výškový systém BpV





**Jihočeský kraj**

Objednatel:  
  
JIHOČESKÝ KRAJ  
U ZIMNÍHO STADIONU 1952/2  
370 76 ČESKÉ BUDĚJOVICE

Ateliér České Budějovice – Čechova 50, 370 01 České Budějovice – tel. 386 303 211, e-mail: mailbox@cb.pragoprojekt.cz, ID datové schránky: 4kifr54


Hlavní inženýr projektu:  
Pavel KAČÍREK  



Ředitel ateliéru České Budějovice:  
Pavel KAČÍREK  





Zhotovitel:  
  
PRAGOPROJEKT, a.s., K Ryšánci 1668/16, 147 54 Praha 4


MPS s.r.o. Koruní 2569/108, 101 00 Praha 10, tel. 606 622 172, info@mpsprojektova.cz

Navrh/vypracoval:  
Martin Špaček  
podpis: 

Zodpovědný projektant:  
Martin Špaček  
podpis: 

Technická kontrola:  
Václav Riedel  
podpis: 

Jednatel společnosti:  
  
Číslo zakázky:



MPS s.r.o.  
Koruní 2569/108  
101 00 Praha 10

Zhotovitel části PD:

Kraj: JIHOČESKÝ	Čís. zakázky: 17-307-2-000
Obec: Č. BUDĚJOVICE, PLANÁ, BORŠOV NAD VLTAVOU, VČELNÁ, ROUDNÉ	Čís. akce: 17-307
Objednatel: JIHOČESKÝ KRAJ, U Zimního stadionu 1952/2, 370 76 Č. Budějovice	Datum: 02/2020
Akce: JIŽNÍ TANGENTA ČESKÉ BUDĚJOVICE (km 0,000 - km 2,706), okr. ČB	Formát: 5 A4
Objekt: SO 657 – Úpravy trakčního vedení trati č. 196	Měřítko: – – –
Příloha: KSUTP – UKOLEJNĚNÍ	Stupeň: – – –
	Souprava: DSPS
	Čís. přílohy: C 657.6