

Obec Včelná

Husova 212
PSČ 373 82
obec@vcelna.cz



Tel./fax: 387 250 223
IČO: 00245607
DIČ: CZ00245607
www.vcelna.cz

PRAGOPROJEKT, a. s.
ateliér České Budějovice
Čechova 726/50
370 01 České Budějovice

Spisová značka

Číslo jednací
OUV/0637/2020

Vyřizuje
M. Šlinc

Datum
15.5.2020

Aktualizace vyjádření k existenci sítí, pro stavbu „Jižní tangenta České Budějovice (km 0,000 – km 2,706), okr. ČB“

Naše e-mailové vyjádření z 5. 1. 2018 o tom, že v zájmovém území stavby obec Včelná provozuje pouze vodohospodářské sítě, k nimž vyjádření a lokalizaci poskytne jejich správce Čevak a.s., zůstává v platnosti.

OBEC VČELNÁ
Husova 212, PSČ 373 82
IČO: 00245607
tel./fax: 387 250 223

Miroslava Stránská
starostka obce

Na vědomí
Čevak a.s.


JIŽNÍ TANGENTA ČESKÉ BUDĚJOVICE

MĚŘ. 1:10 000

Č. BUDĚJOVICE

Hranice zájmového území:

Vaše vyjádření:

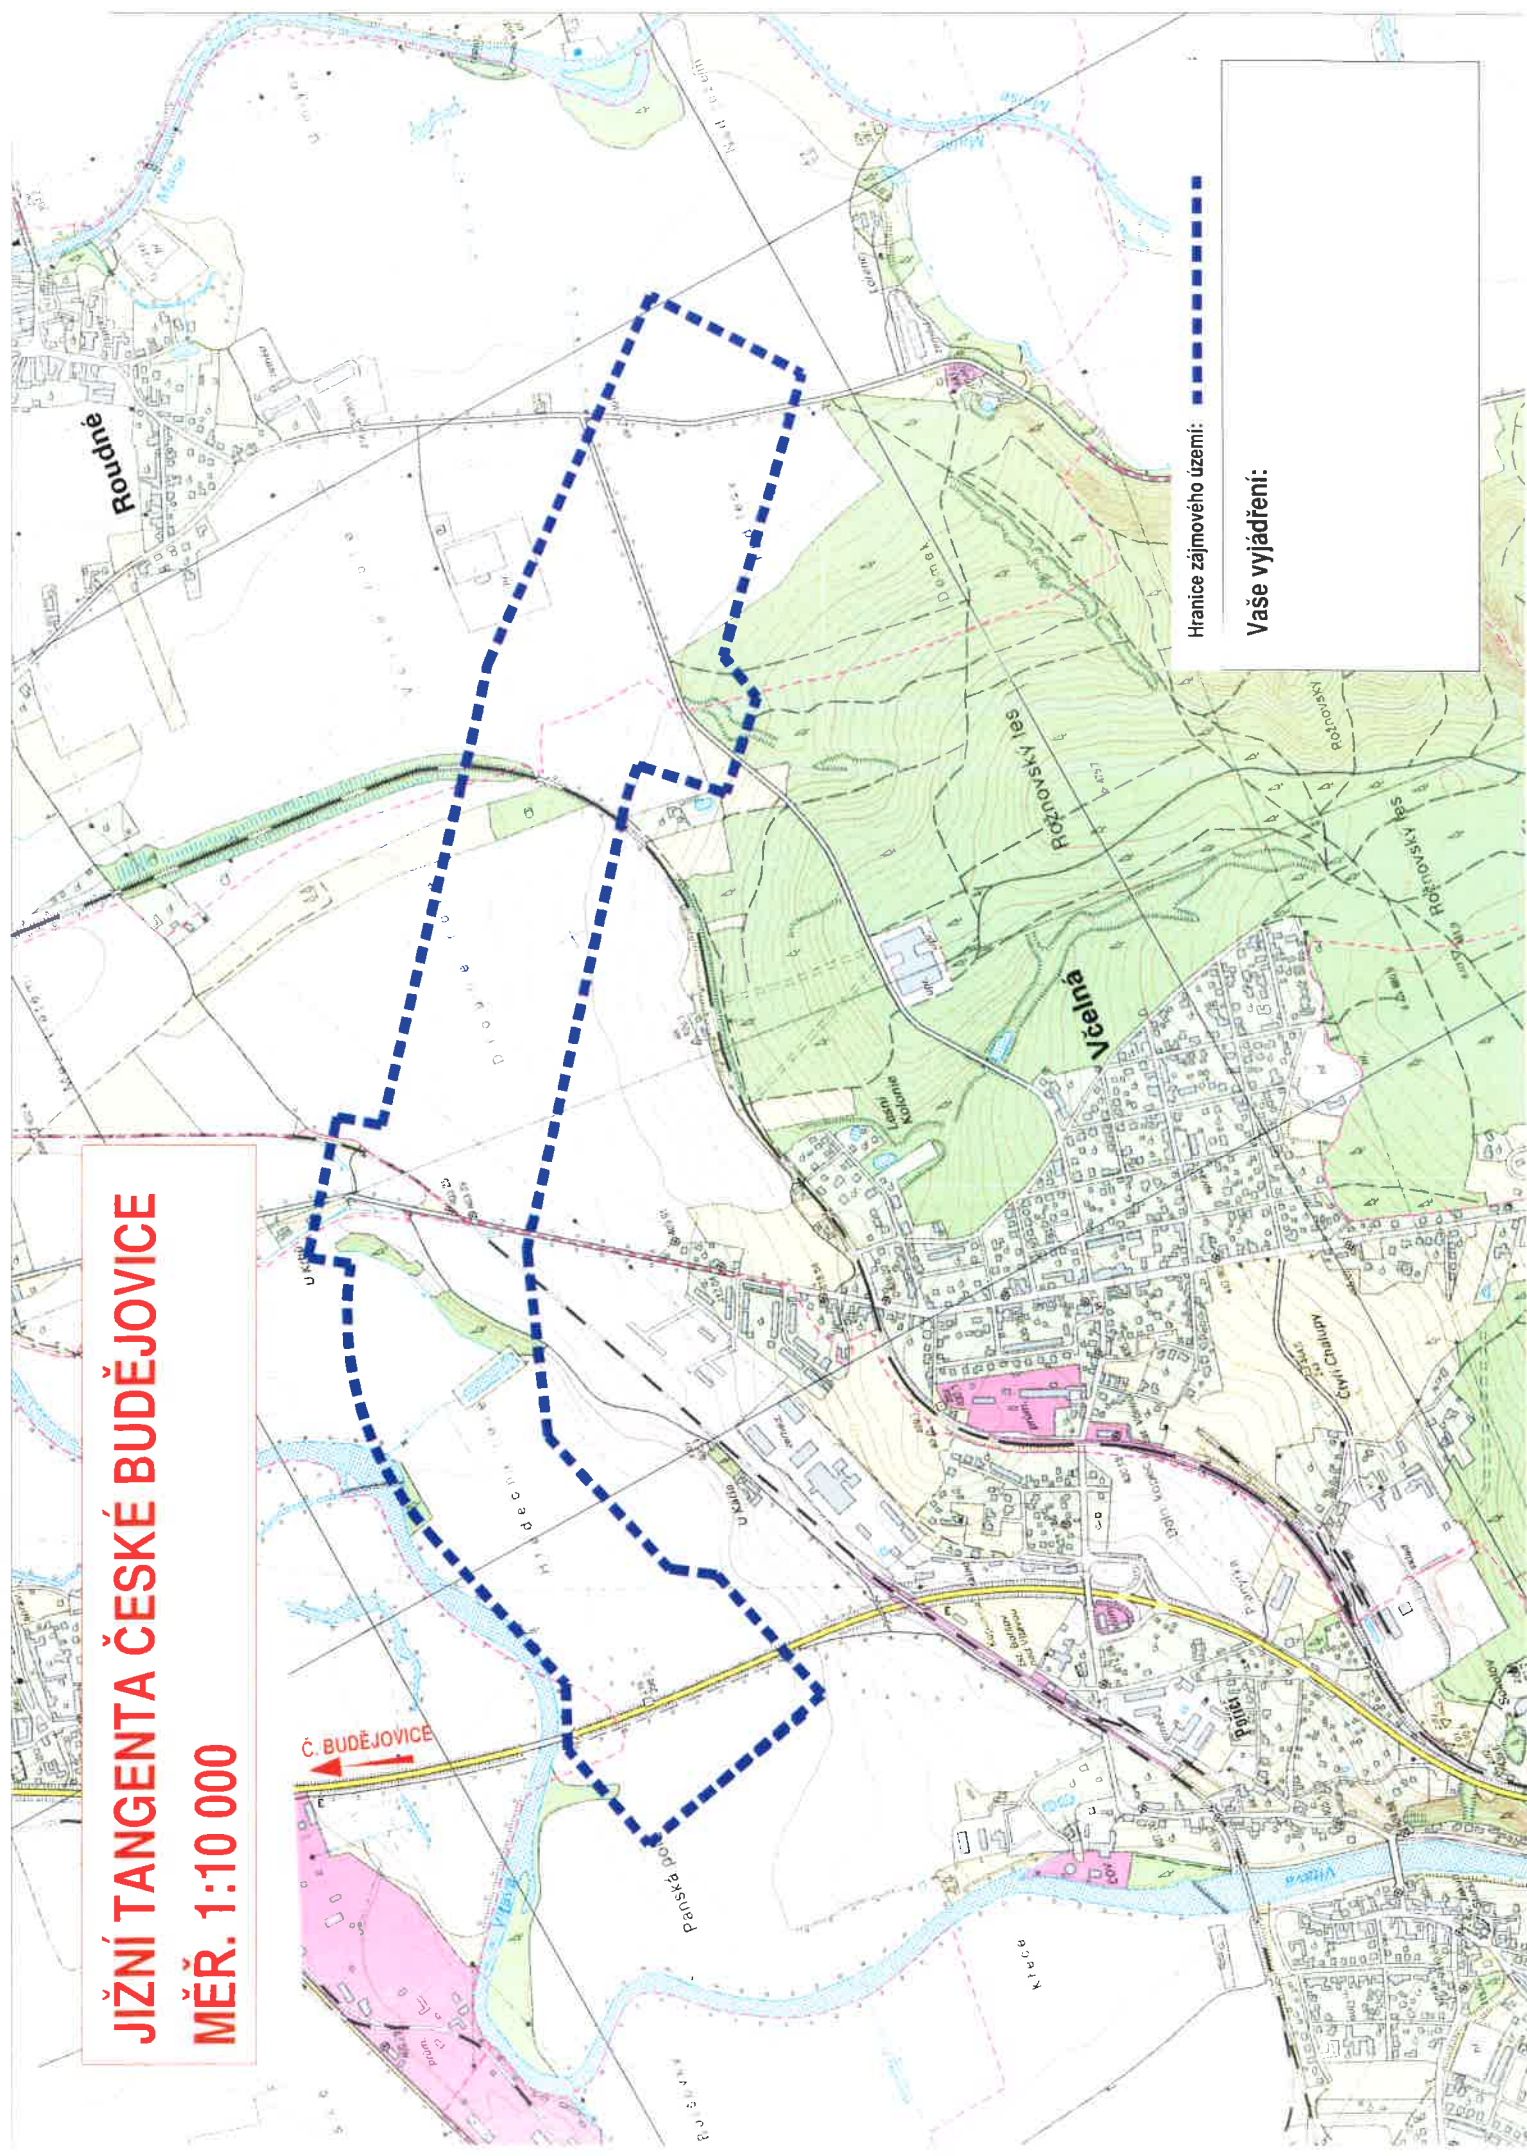

František Mareš - Obecní úřad Včelná

Od: "Obecní úřad Včelná" <ou@vcelna.cz>
Komu: <dostalova@cb.pragoprojekt.cz>
Odesláno: 5. ledna 2018 10:59
Předmět: Poskytnutí informací o inženýrských sítích pro akci Jižní tangenta
Dobrý den,

obdrželi jsme Vaši žádost ze dne 19.12.2017 o poskytnutí informací o inženýrských sítích pro akci: "Jižní tangenta České Budějovice" (km 0,000 – km 2,706), okr. ČB.

Sdělujeme, že obec Včelná v zájmovém území stavby provozuje pouze vodohospodářské sítě, **k nimž vyjádření a lokalizaci poskytne jejich správce Čevak a.s., České Budějovice**, vyjadřovač p. Vlastimil Červenka, tel. 387 761 422, 606 738 928.

Pokud by Vám toto mailové sdělení nepostačovalo, můžeme doposlat datovou schránkou.

S pozdravem
Mgr. František Mareš
referent OÚ Včelná
Tel. 387 250 223, 723 441 880
ou@vcelna.cz