


# OPLOCENÍ

VZOROVÝ ŘEZ 1:25      POHLED 1:25

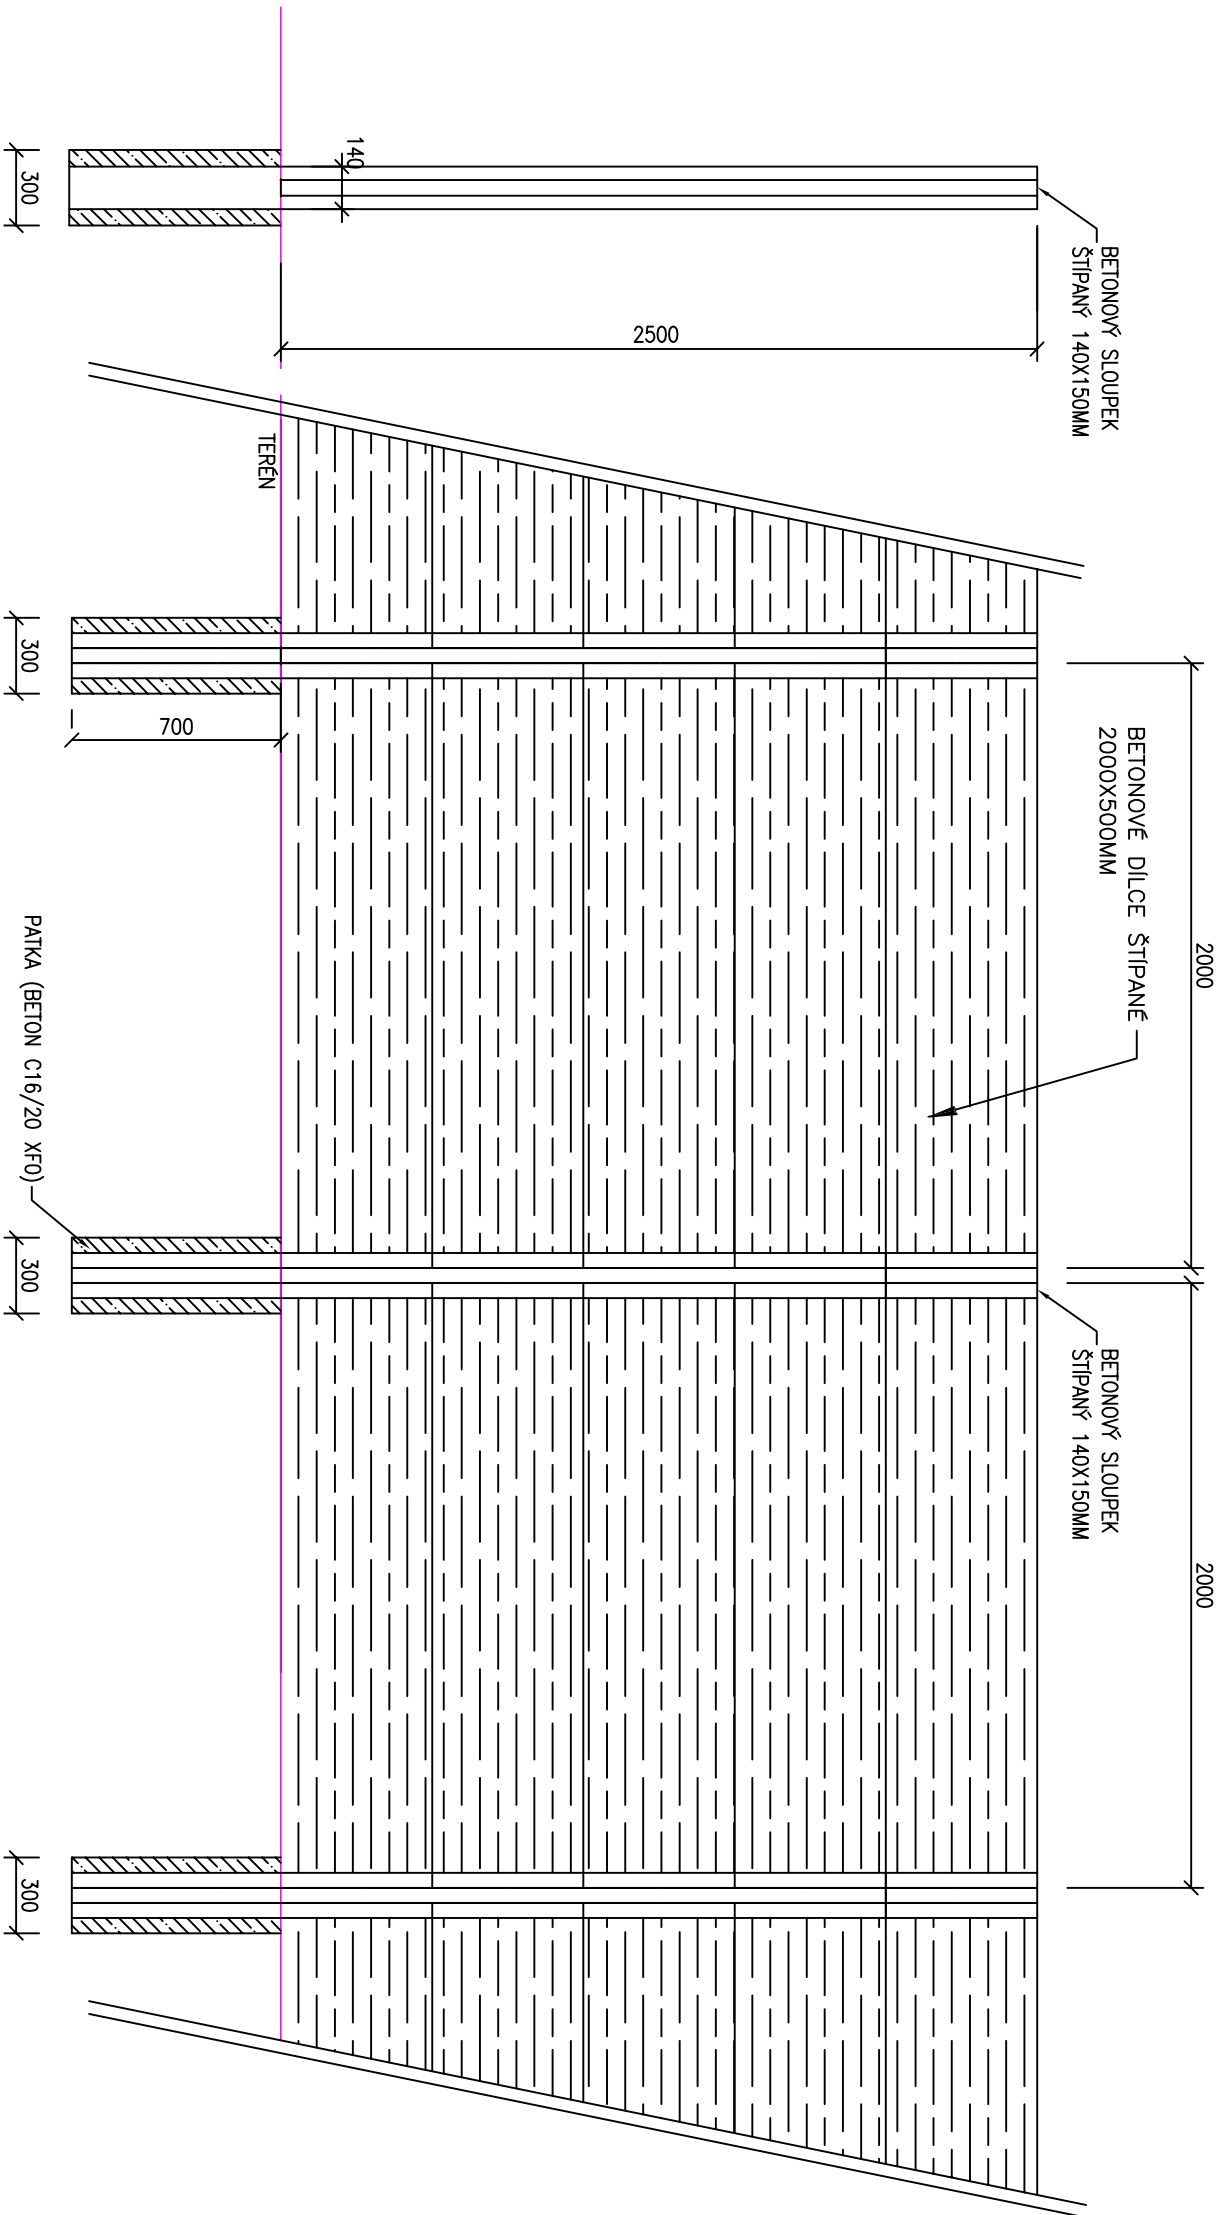

Zhotovitel:		Souřadnicový systém S-JTSK, Výškový systém Bpv	
Průloha:		SO 702.2 - NÁHRADNÍ OPLOCENÍ V KM 1,20 VPRAVO	
Detaily		Datum: 04.2018	
		Měřítko: 1:25	
		Č. příl.: 702.2.3	

