


OKRUŽNÍ KŘÍŽOVATKA S III/00354 SILNICE II/143
S.O. - 103 S.O. - 101

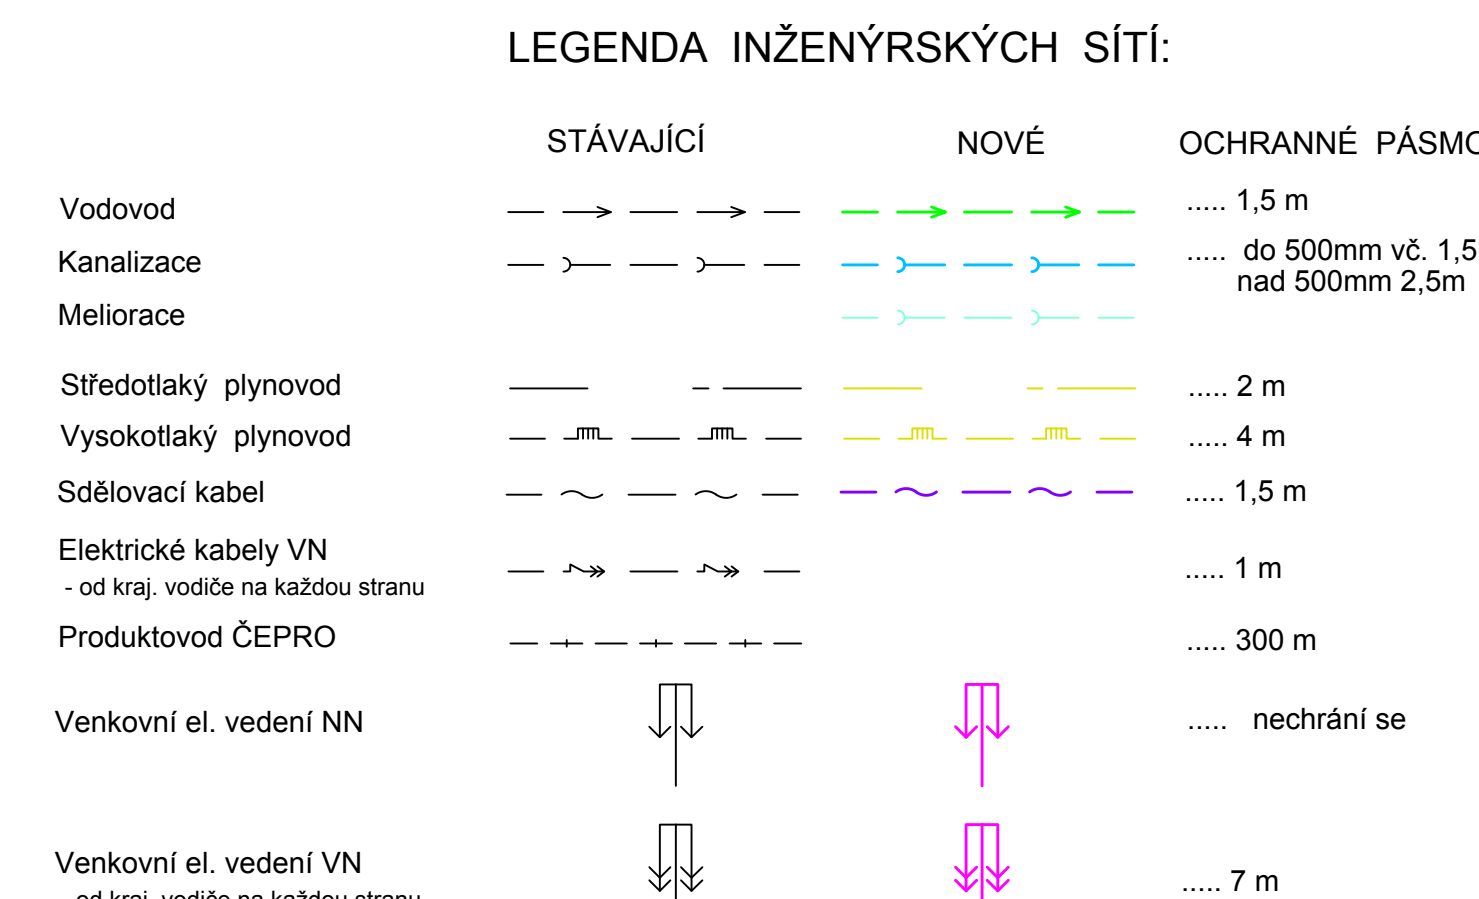

POZNÁMKA :
Zakreslení inženýrských sítí je pouze orientační a bylo provedeno na základě údajů poskytnutých správci jednotlivých vedení a jejich vytyčení v terénu, příp. z digitálních podkladů. Před stavbou jenutné jednotlivá vedení opět vytyčit a při vlastní stavbě určit jejich skutečnou polohu.

[illegible]