


VZOROVÝ PŘÍČNÝ ŘEZ

Měřítko: 1:100

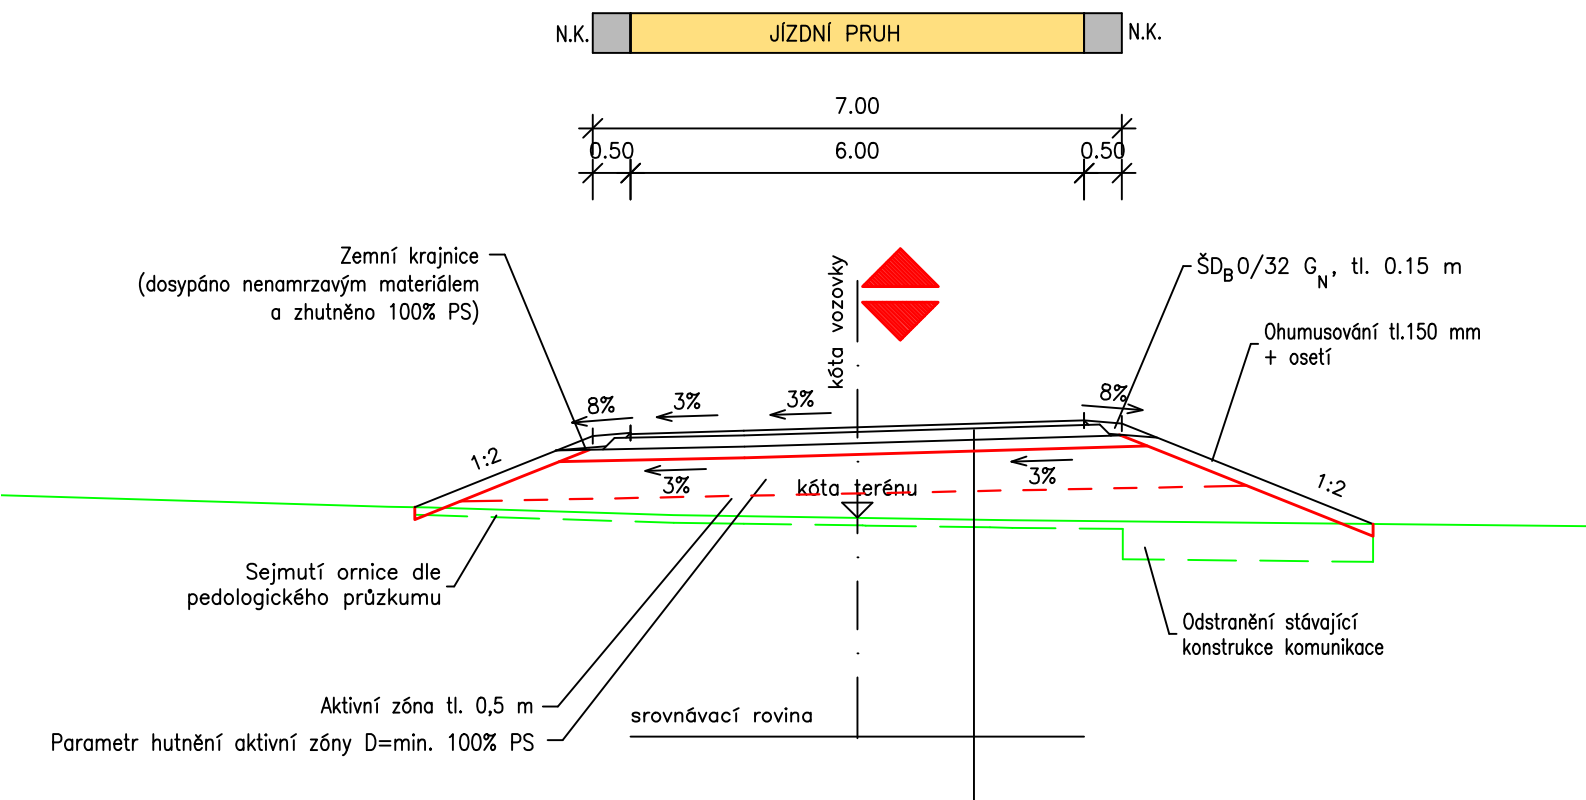

KONSTRUKCE VOZOVKY, TDZ VI, NÚP D2:

Asfaltový beton pro ohrubnou vrstvu vozovky	ACO 16 50/70	60 mm	ČSN EN 13108-1, ČSN 73 6121	
Postřik infiltrační z kationaktivní asf. emulze	PS-I, C 60 B 5	0,70 kg/m ²	ČSN EN 13808, ČSN 73 6129	$E_{def,2} = \min. 80 \text{ MPa}$
Štěrkodrt'	ŠD _B 0/32 G _E	150 mm	ČSN EN 13285, ČSN 73 6126-1	$E_{def,2} = \min. 50 \text{ MPa}$
Štěrkodrt'	ŠD _B 0/63 G _E	160 mm	ČSN EN 13285, ČSN 73 6126-1	$E_{def,2} = \min. 30 \text{ MPa}$

CELKEM KONSTRUKCE

min. 370 mm

KONSTRUKCE VOZOVKY DLÁŽDĚNÉHO PÁSU:

Kamenná dlažba	DL I	100 mm
Betonové lože	C20/25nXF3	150 mm
Štěrkodrt'	ŠD _B 0/32 G _E	150 mm
Štěrkodrt'	ŠD _B 0/63 G _E	160 mm

CELKEM KONSTRUKCE

min. 560 mm