KATASTRÁLNÍ ÚZEMÍ: VČELNÁ
OKRES: ČESKÉ BUDĚJOVICE
KRAJ: JIHOČESKÝ

PODÉLNÝ PROFIL MK VČELNÁ

MĚŘÍTKO: 1:1000/100

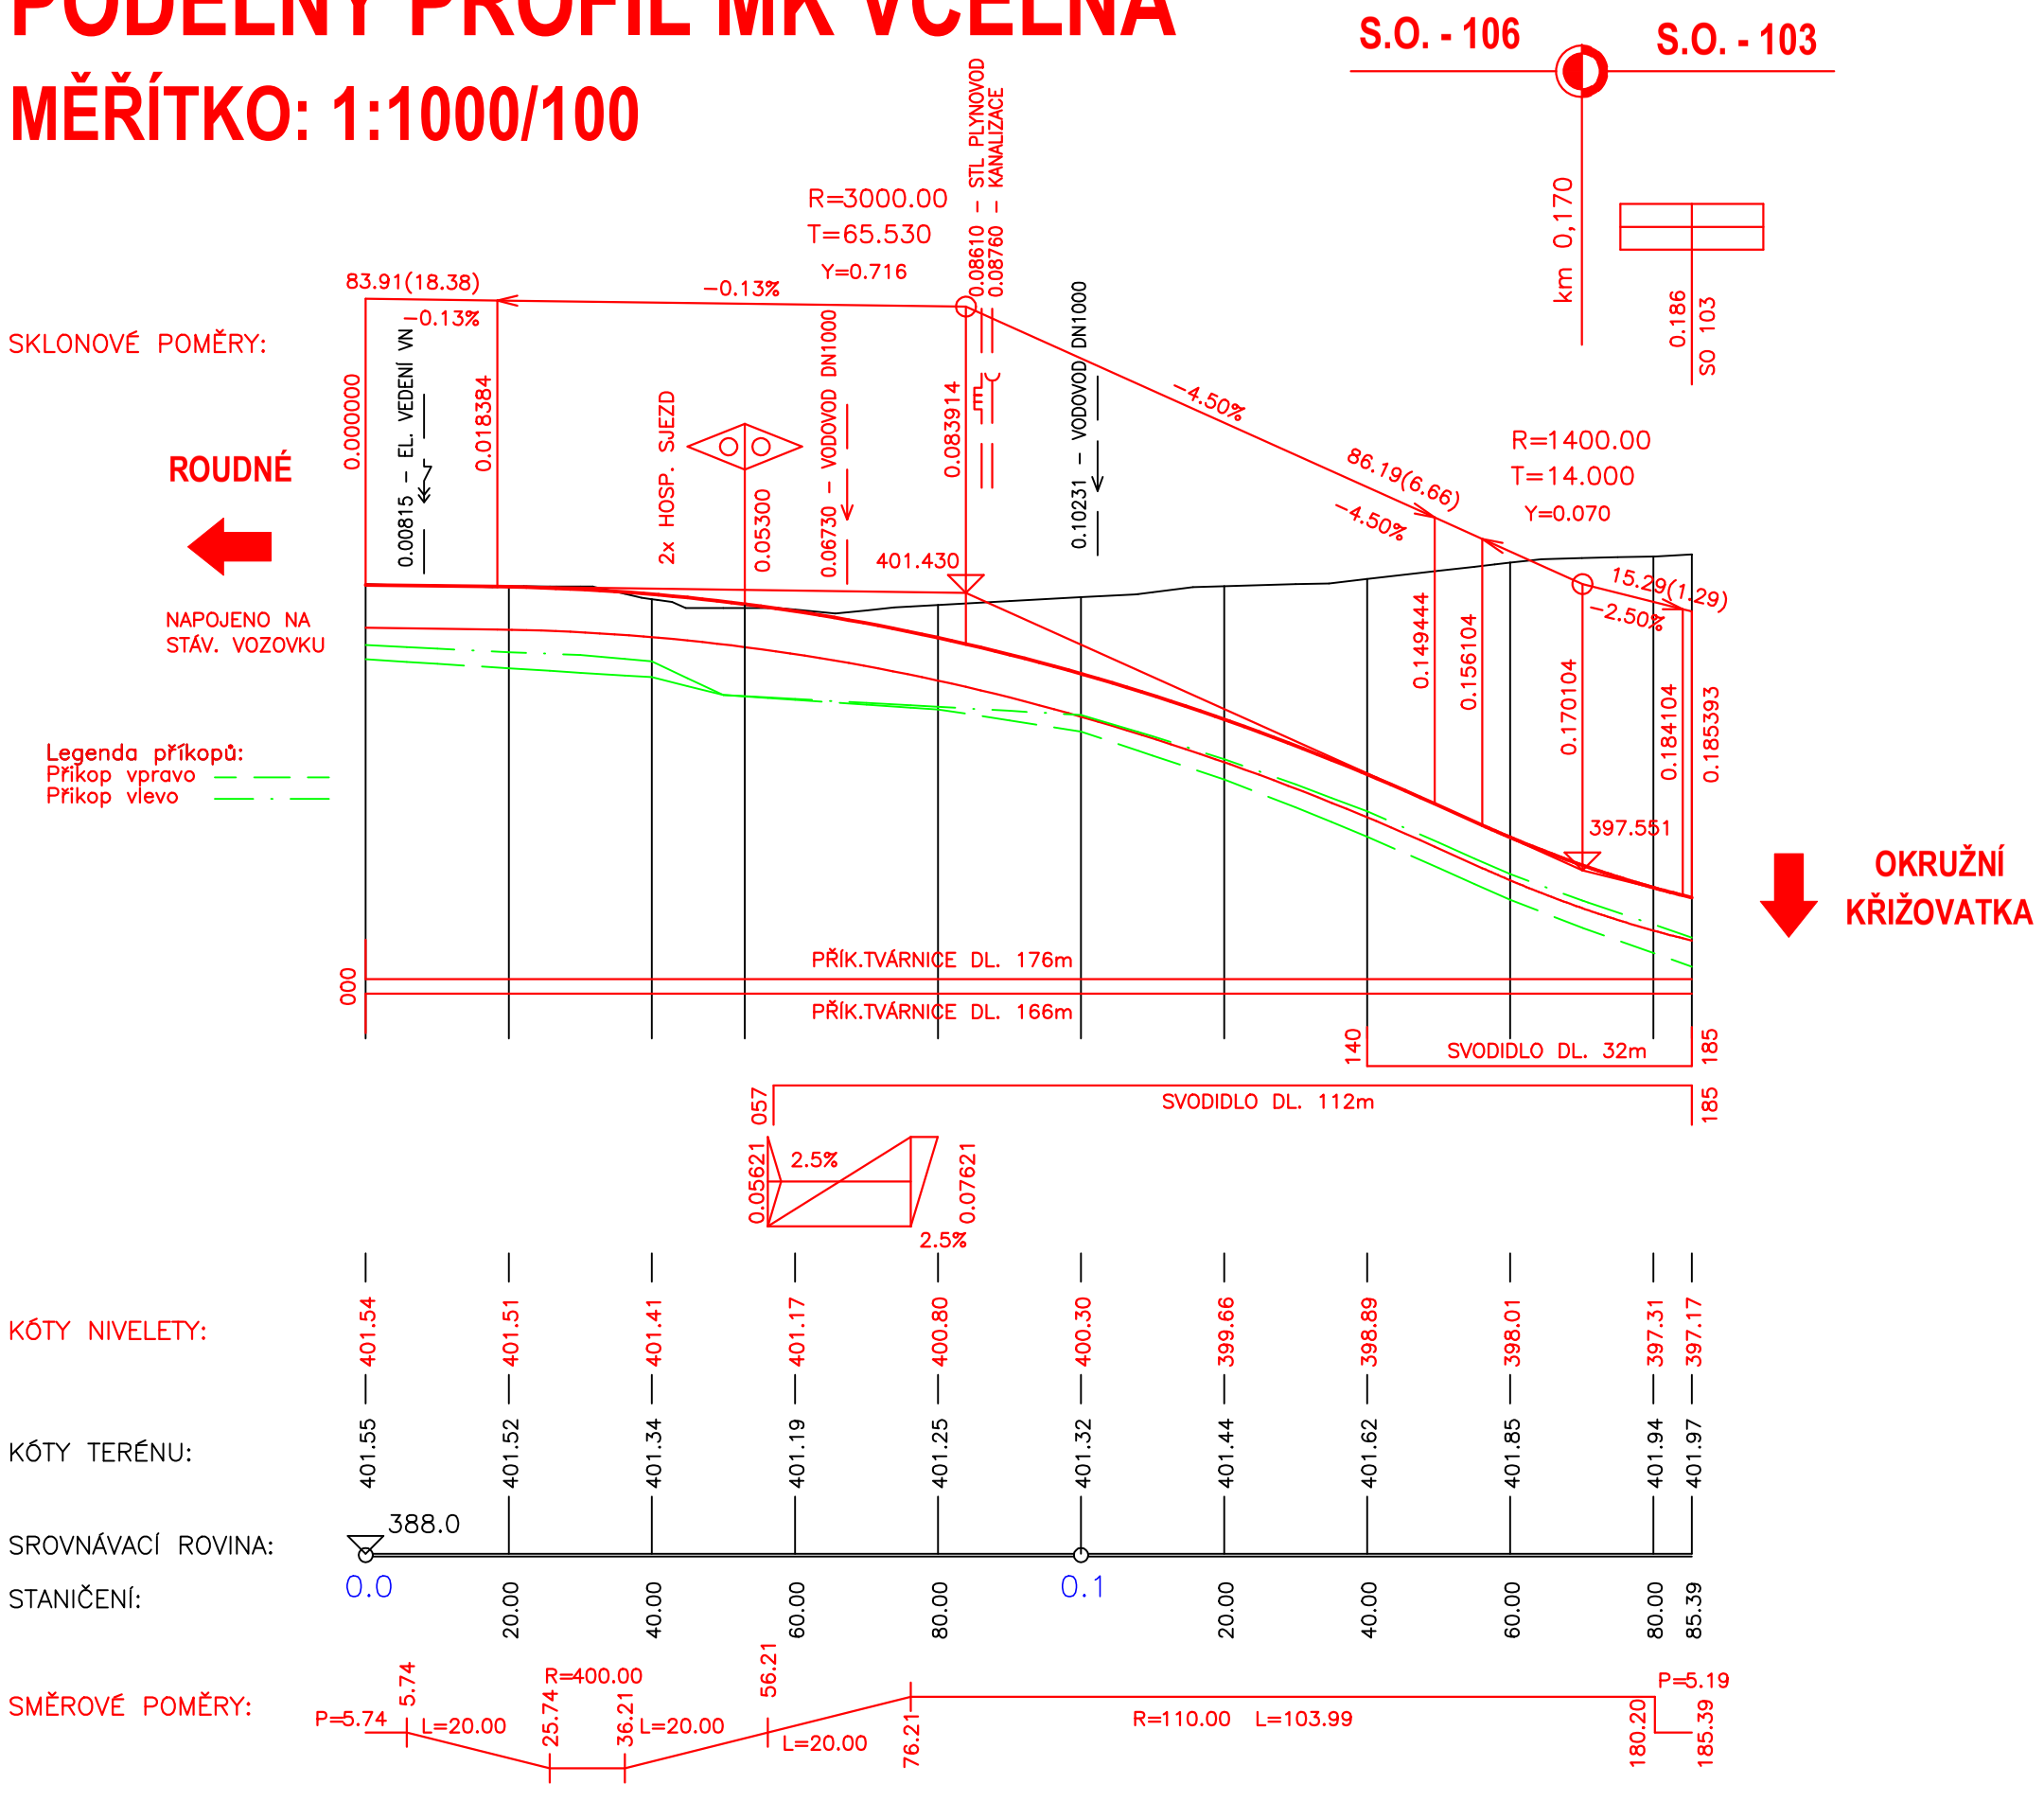

D.1
SO 106

Souřadnicový systém S-JTSK, Výškový systém Bpv

Jihočeský kraj

Objednatel:
JIHOČESKÝ KRAJ
U ZIMNÍHO STADIONU 1952/2
370 76 ČESKÉ BUDĚJOVICE

Ateliér České Budějovice – Čechova 50, 370 01 České Budějovice – tel. 386 303 211, e-mail: mailbox@cb.pragoprojekt.cz, ID datové schránky: 4kifr54

Hlavní inženýr projektu: Pavel KAČÍREK
Ředitel ateliéru České Budějovice: Pavel KAČÍREK
Zhotovitel: PRAGOPROJEKT
PRAGOPROJEKT, a.s., K Ryšánce 1668/16, 147 54 Praha 4

BLAHOPROJEKT, s.r.o., Čechova 727, 370 01 České Budějovice – tel. 608 819 310, e-mail: hovorka@blahoprojekt.cz, ID datové schránky: id6826i

Navrhl/vypracoval: Ing. Jiří HOVORKA, podpis:
Zodpovědný projektant: Ing. Jiří HOVORKA, podpis:
Jednatel společnosti:
Zhotovitel části PD: BLAHOPROJEKT
Technická kontrola: Milan BLAŽEK, podpis:
Číslo zakázky: 19-051-2
BLAHOPROJEKT, s.r.o., Čechova 727, 370 01 Č. Budějovice

Kraj: JIHOČESKÝ	Čís. zakázky: 17-307-2-000
Obec: Č. BUDĚJOVICE, PLANÁ, BORŠOV NAD VLTAVOU, VČELNÁ, ROUDNÉ	Čís. akce: 17-307
Objednatel: JIHOČESKÝ KRAJ, U Zimního stadionu 1952/2, 370 76 Č. Budějovice	Datum: 02/2020
Akce: JIŽNÍ TANGENTA ČESKÉ BUDĚJOVICE (km 0,000 - km 2,706), okr. ČB	Formát: 3 x A4
	Měřítko: 1:1000/100
Objekt: SO 106 – MK VČELNÁ	Stupeň: PDPS; Souprava:
Příloha: PODÉLNÝ PROFIL	Čís. přílohy: D 106.3

vytištěno dne 28.02.2020

y:\zakazky\19-051-2\jizni_tangenta\d_1-stavebni_cast\106-mk_vcelnalic_106_3_pp.dwg