CHARAKTERISTICKÉ PŘÍČNÉ ŘEZY

Měřítko: 1:100

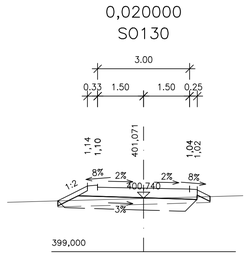

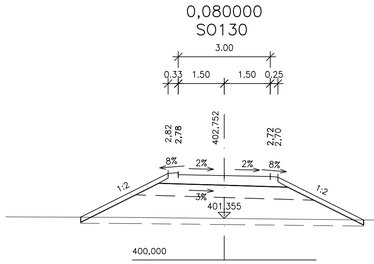

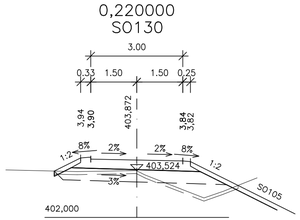

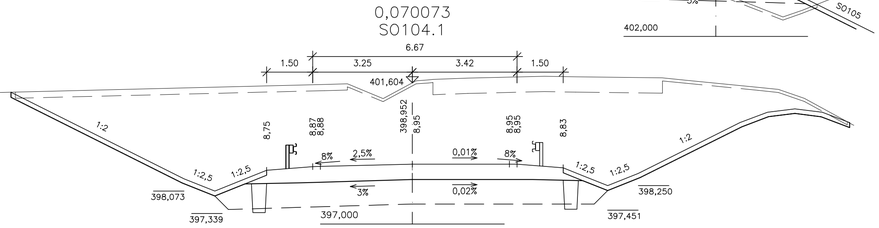

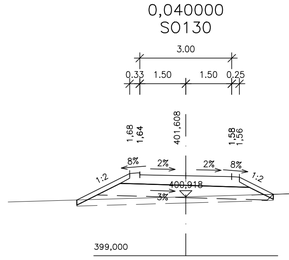

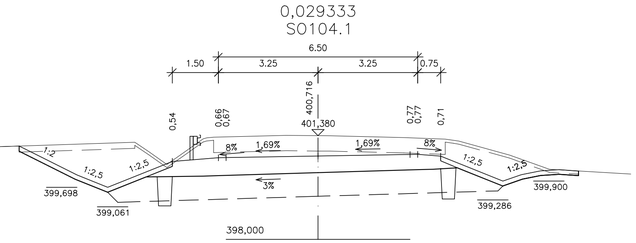

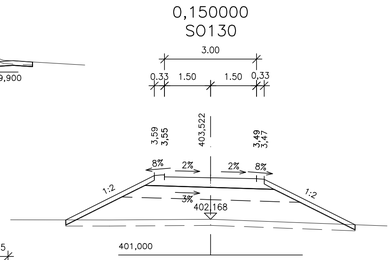

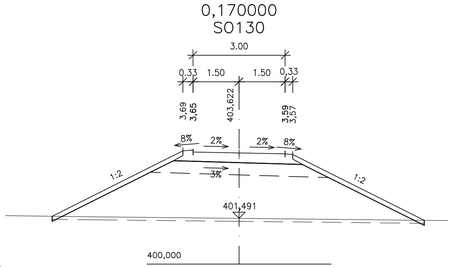

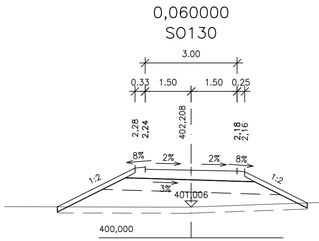

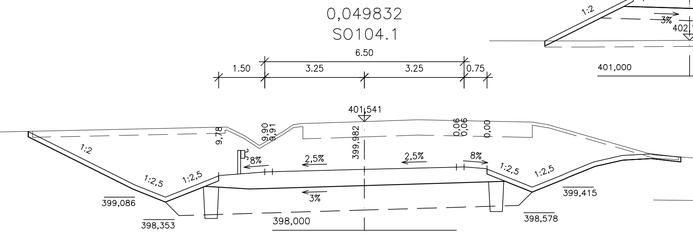

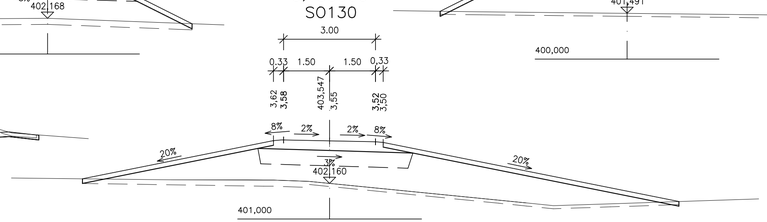

D.1
SO 130

Souřadnicový systém S–JTSK, Výškový systém Bpv

Jihočeský kraj

Objednatel:
JIHOČESKÝ KRAJ
U ZIMNÍHO STADIONU 1952/2
370 76 ČESKÉ BUDĚJOVICE

Ateliér České Budějovice – Čechova 50, 370 01 České Budějovice – tel. 386 303 211, e-mail: mailbox@cb.pragoprojekt.cz, ID datové schránky: 4kifr54

Hlavní inženýr projektu:	Ředitel ateliéru České Budějovice:	Zhotovitel:
Pavel KAČÍREK	Pavel KAČÍREK	PRAGOPROJEKT PRAGOPROJEKT, a.s., K Ryšánce 1668/16, 147 54 Praha 4

BLAHOPROJEKT, s.r.o., Čechova 727, 370 01 České Budějovice – tel. 608 819 310, e-mail: hovorka@blahoprojekt.cz, ID datové schránky: ia6826i

Navrhl/vypracoval:	Zodpovědný projektant:	Jednatel společnosti:	Zhotovitel části PD:
Ing. Jiří HOVORKA podpis:	Ing. Jiří HOVORKA podpis:		BLAHOPROJEKT BLAHOPROJEKT, s.r.o., Čechova 727, 370 01 Č. Budějovice
Technická kontrola: Milan BLÁŽEK podpis:		Číslo zakázky: 19–051–2	

Kraj: JIHOČESKÝ		Čís. zakázky:	17–307–2–000
Obec: Č. BUDĚJOVICE, PLANÁ, BORŠOV NAD VLTAVOU, VČELNÁ, ROUDNÉ		Čís. akce:	17–307
Objednatel: JIHOČESKÝ KRAJ, U Zimního stadionu 1952/2, 370 76 Č. Budějovice		Datum:	02/2020
Akce:	JIŽNÍ TANGENTA ČESKÉ BUDĚJOVICE (km 0,000 - km 2,706), okr. ČB	Formát:	4 x A4
		Měřítko:	1:100
Objekt:	SO 130 –CYKLISTICKÁ STEZKA ČESKÉ BUDĚJOVICE	Stupeň: PDPS	Souprava:
Příloha:	CHARAKTERISTICKÉ PŘÍČNÉ ŘEZY	Čís. přílohy: D 130.5	

vytištěno dne 28.02.2020

y:\zakazky\19-051-2-jizni_tangenta\d_1-stavebni_cast\130-cyklo_jt_budejovice\c_130_5_re.dwg