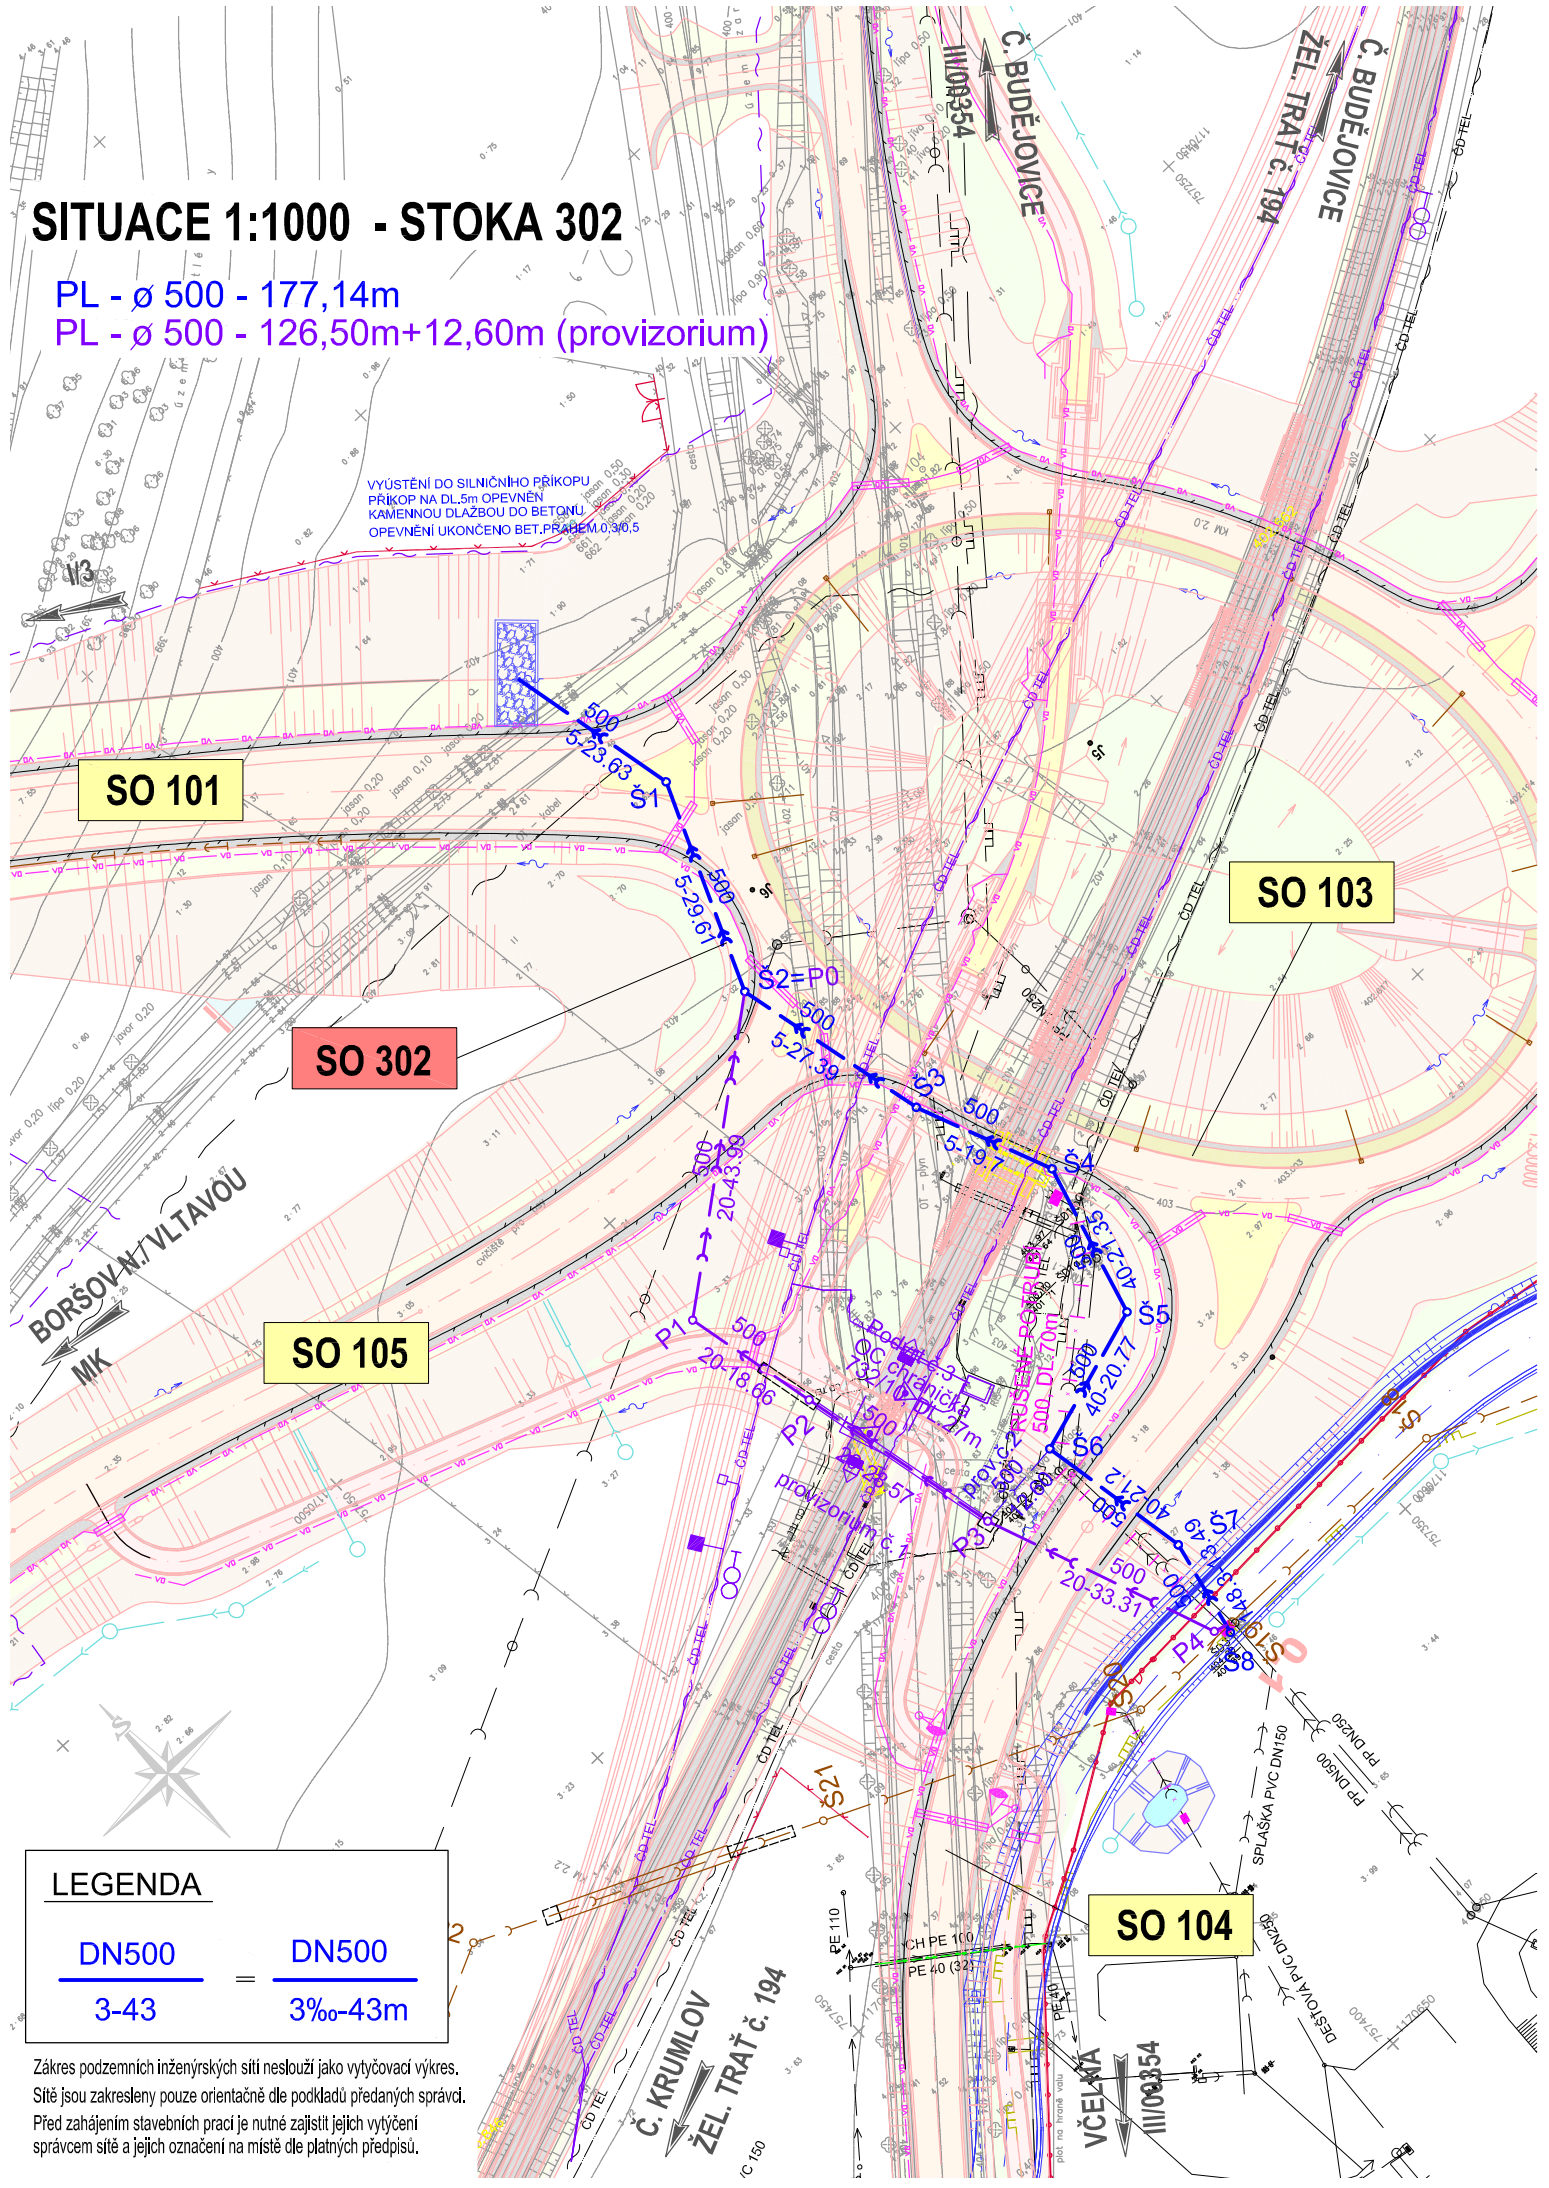

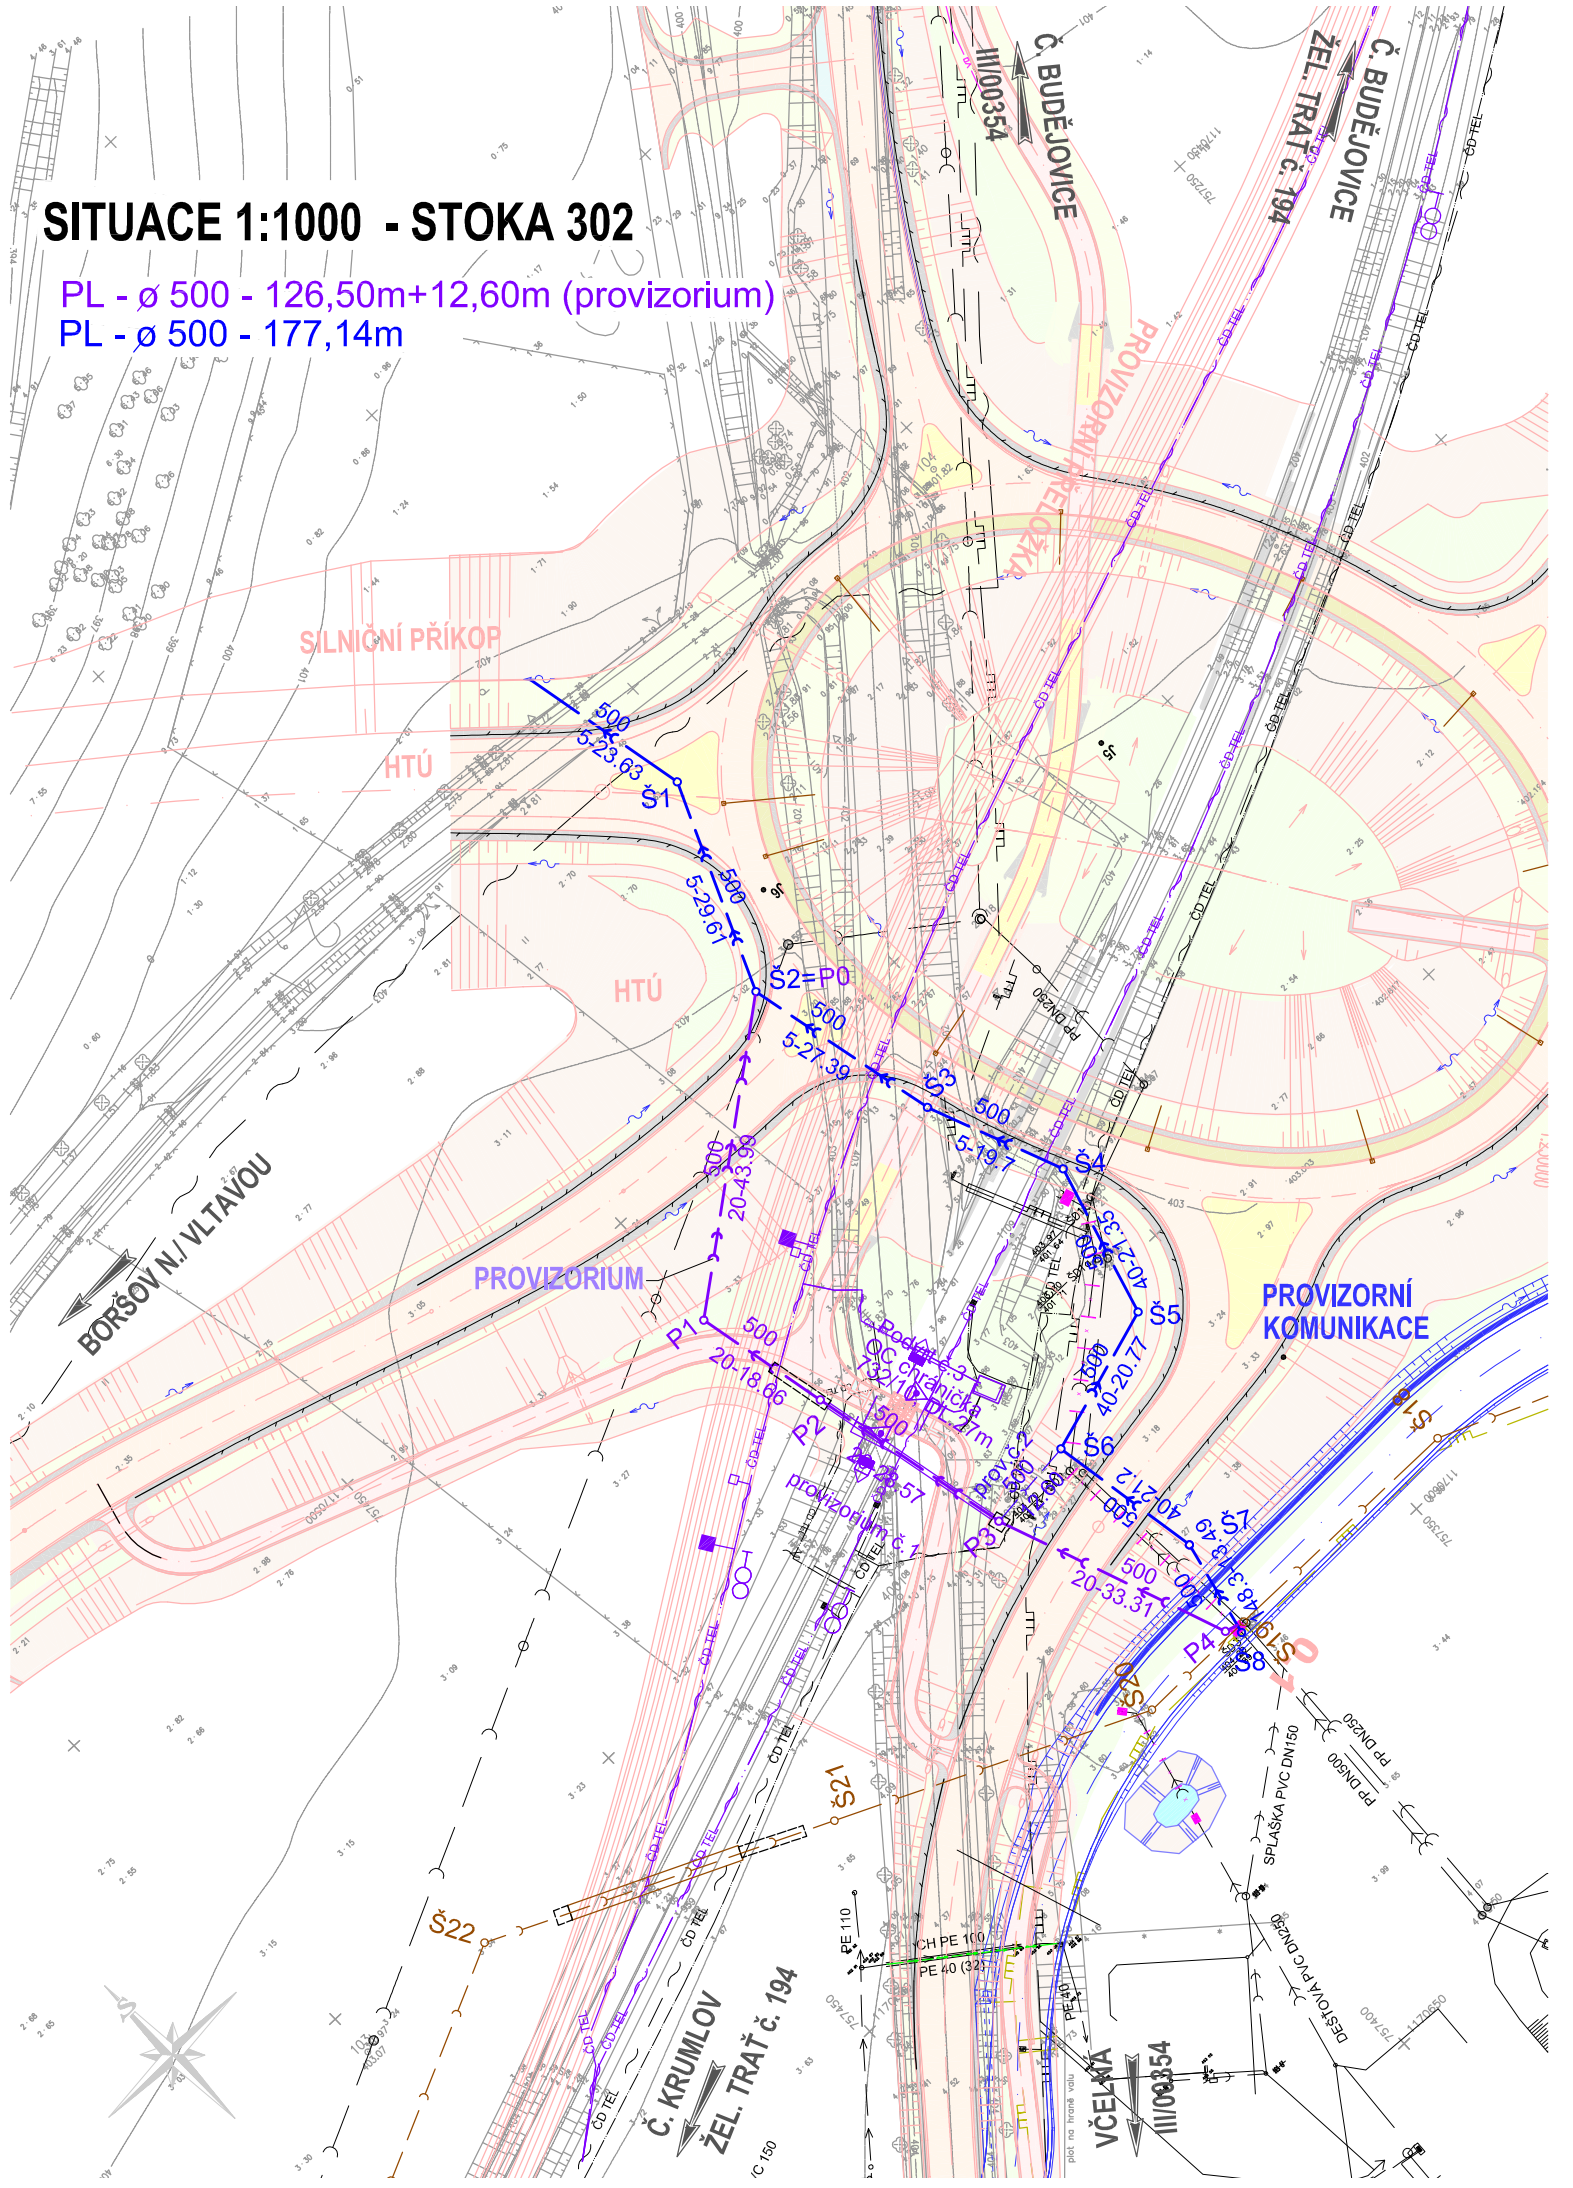

D.1
SO 302.1

Souřadnicový systém S–JTSK, Výškový systém Bpv

Objednatel:

Jihočeský kraj

JIHOČESKÝ KRAJ
U ZIMNÍHO STADIONU 1952/2
370 76 ČESKÉ BUDĚJOVICE

Ateliér České Budějovice – Čechova 50, 370 01 České Budějovice – tel. 386 303 211, e–mail: mailbox@cb.pragoprojekt.cz, ID datové schránky: 4kifr54

Navrhl/vypracoval: Irena RANDUSOVÁ, podpis:	Zodpovědný projektant: Irena RANDUSOVÁ, podpis:	Ředitel ateliéru České Budějovice: Pavel KAČÍREK	Zhotovitel: PRAGOPROJEKT, PRAGOPROJEKT, a.s., K Ryšánce 1668/16, 147 54 Praha 4
Technická kontrola: Ing. Jiří ČERMÁK, podpis:	Hlavní inženýr projektu: Eva DOSTÁLOVÁ, podpis:		

Kraj: JIHOČESKÝ		Čís. zakázky:	17–307–2
Obec: Č. BUDĚJOVICE, PLANÁ, BORŠOV NAD VLTAVOU, VČELNÁ, ROUDNÉ		Čís. akce:	17–307
Objednatel: JIHOČESKÝ KRAJ, U Zimního stadionu 1952/2, 370 76 Č. Budějovice		Datum:	02/2020
Akce: JIŽNÍ TANGENTA ČESKÉ BUDĚJOVICE (km 0,000 - km 2,706), okr. ČB		Formát:	3 x A4
		Měřítko:	1:1000
Objekt: SO 302.1–PŘELOŽKA DEŠŤOVÉ KANALIZACE–STOKA 302		Stupeň: PDPS	Souprava:
Příloha: SITUACE		Čís. přílohy: 302.1 2	

v:\jdi\17-307-2\d_dokumentace_objektu\d_1_stavebni_cast\300_vodohospodarske_objekty\302_přeložka dešťové kanalizace\302.1_destova_kanalizace_stoka302\302.1_02_set\302.1_02_situace.dwg