PODÉLNÝ PROFIL

STOKA 301 A

MĚŘÍTKO DÉLEK 1:1000
MĚŘÍTKO VÝŠEK 1:100

PL - ø500 - 887,73m

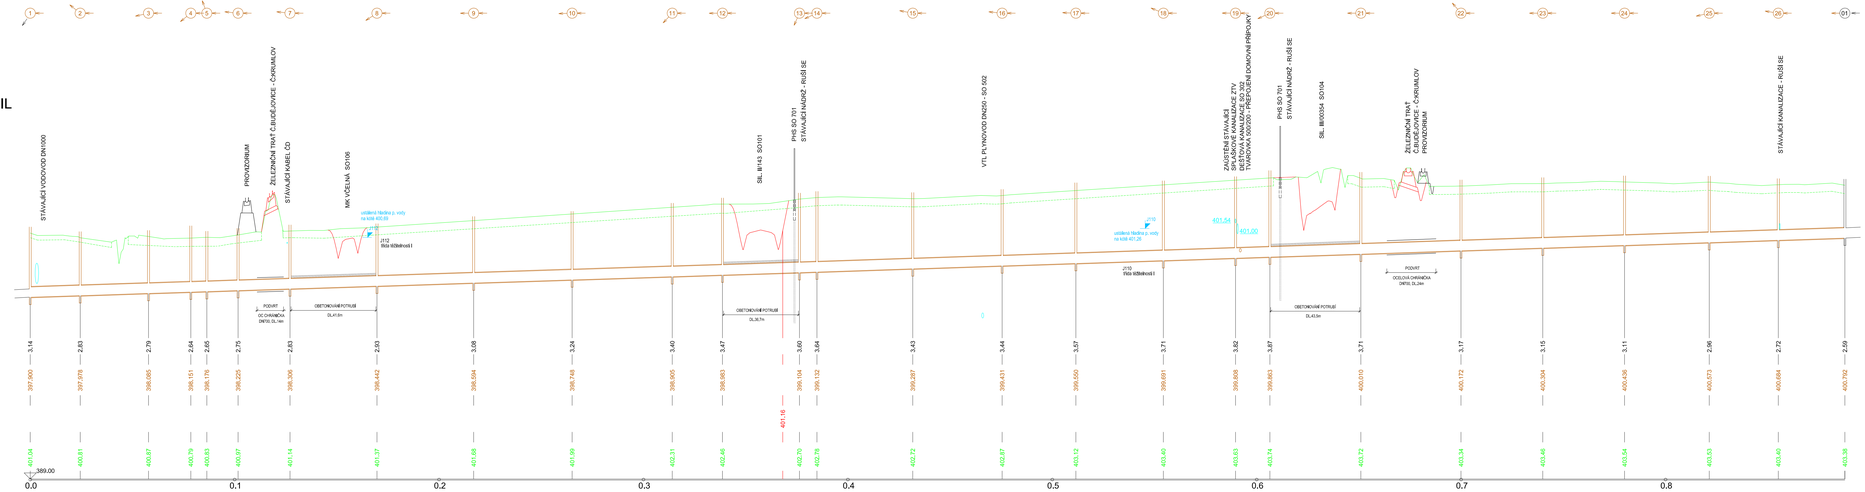

| | | |