RETENČNÍ NÁDRŽ RN1

0,690000

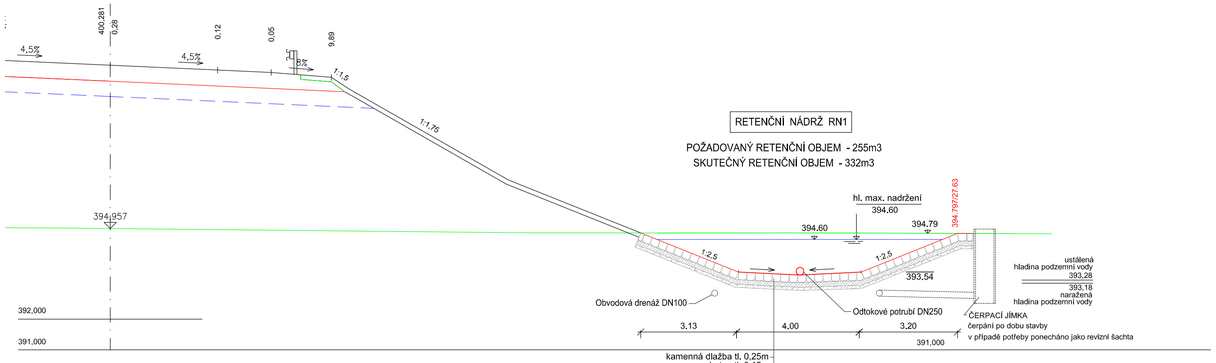

RETENČNÍ NÁDRŽ RN1

POŽADOVANÝ RETENČNÍ OBJEM - 255m3

SKUTEČNÝ RETENČNÍ OBJEM - 332m3

DETAIL DLAŽBY

spáry 7-10cm, zality cement. maltou MC25 XF4
do výše 7-10 cm od vrcholu dlažby

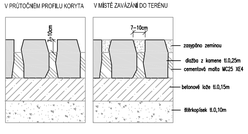

0,700000

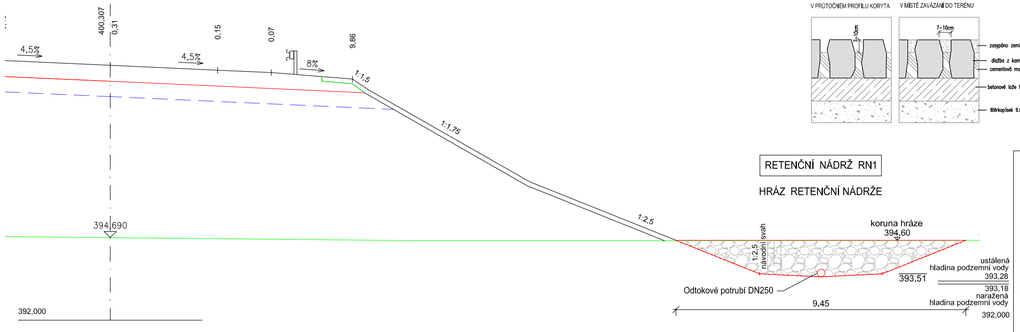

RETENČNÍ NÁDRŽ RN1

HRÁZ RETENČNÍ NÁDRŽE

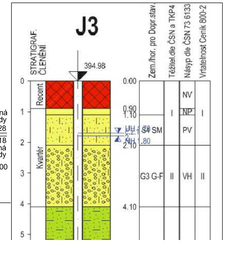

RETENČNÍ NÁDRŽ RN2

0,800000

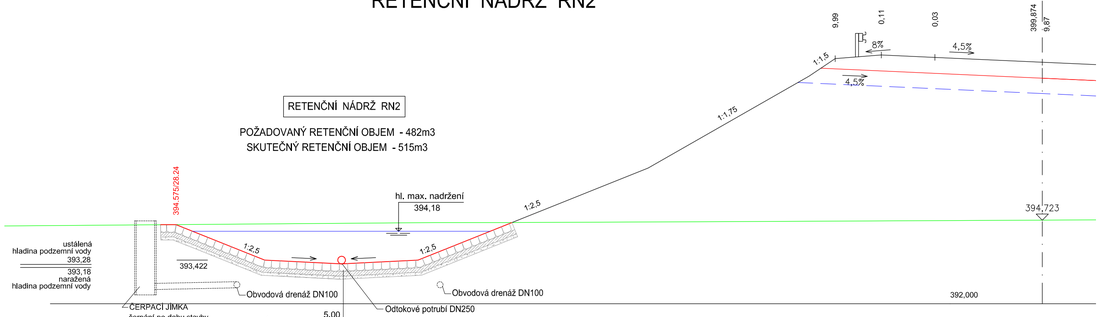

RETENČNÍ NÁDRŽ RN2

POŽADOVANÝ RETENČNÍ OBJEM - 482m3

SKUTEČNÝ RETENČNÍ OBJEM - 515m3

0,740000

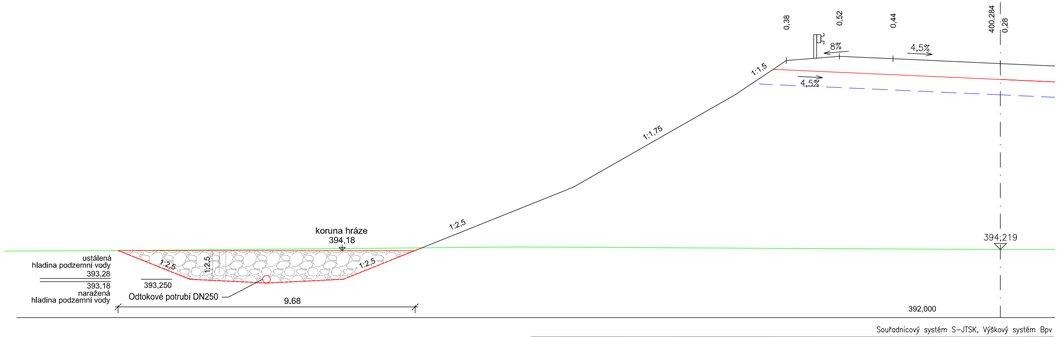

Souřadnicový systém S-JTSK, Výškový systém Bpv

Zhotovitel: PRAGOPROJEKT	SO 362 - Retenční nádrže	
Příloha:	PŘÍČNÉ ŘEZY RN1 A RN2	Datum: 02/2020 Měřítko: 1:100 Č. příl.: 4