

REVIZNÍ ŠACHTA PREFABRIKOVANÁ NA POTRUBÍ DN500

Poklop		DN	h1	Zatížení	Hmotnost
označení		(mm)	(mm)	(kN)	(kg)
poklop vřko S BETONOVOU VÝPLNÍ B125 s odvětráním		610	125	125	102


Konus				
označení	DN/d1	h1	s	Hmotnost
	(mm)	(mm)	(mm)	kg
TBR Q 600 / 1000 x 625 / 120-SPK	1000 / 625	600	120	548

Šachtové skruže				
označení	DN/d1	h1	s	Hmotnost
	(mm)	(mm)	(mm)	(kg)
TBS Q 1000 / 1000 /120 – SP	1000	1000	120	1013
TBS Q 500 / 1000 / 120 – SP	1000	500	120	506
TBS Q 250 / 1000 / 120 – SP	1000	250	120	254

Kompaktní jednolitá monolitická šachtová dno						
označení	DN skruže	DN výtloku	Čelková výška	Stavební výška	Hmotnost	
	(mm)	(mm)	hc (mm)	hs (mm)	(kg)	
TBZ Q PERFECT 500 – 1085	1000	500	1150	1000	2060	

Šachty - z betonu tř. min. C 30/37-XF4, (běžně dodáván materiál C-40, XD2), ČSN EN 1917  
Šachetní dno uloženo na podkladní beton C 12/15, 1,5x1,5m tl. 0,15m

SCHÉMA ULOŽENÍ PLASTOVÉHO POTRUBÍ DN 500

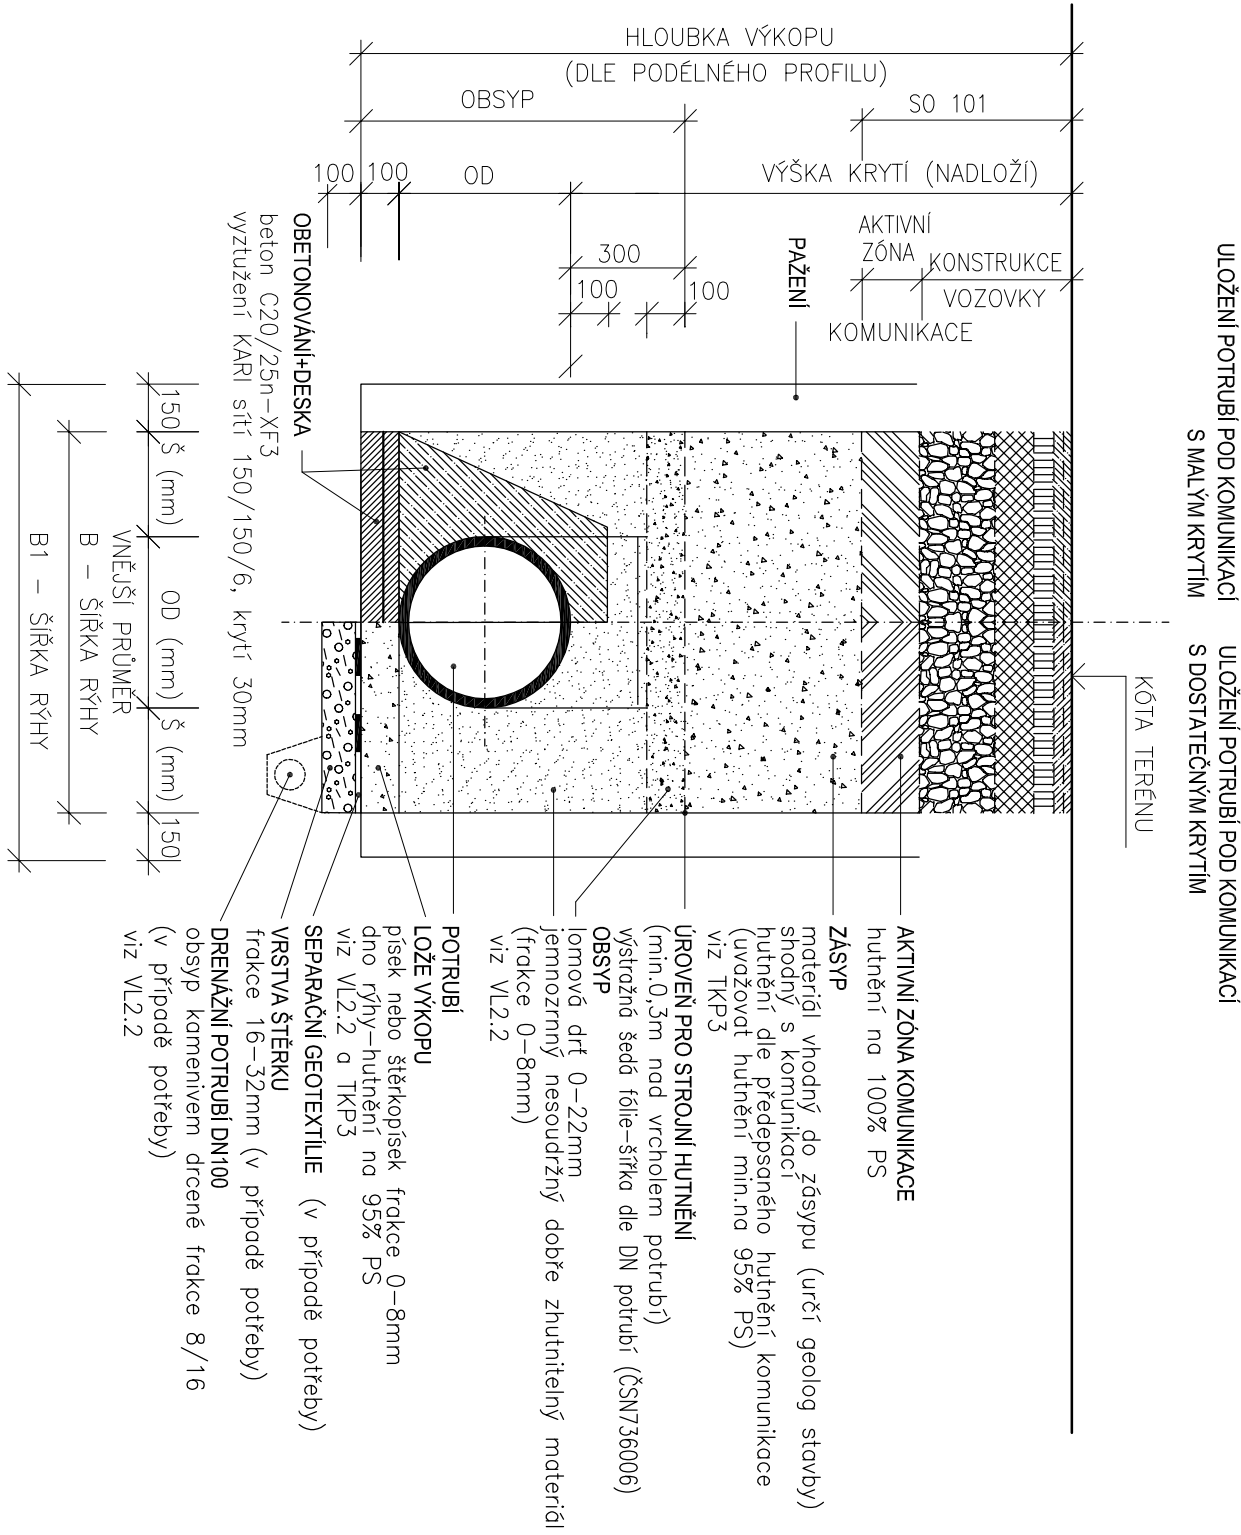

**POZNÁMKA:**  
SVISLÁ RÝHA BUDE PAŽENA

Poměr lomové dřti x nesoudržnému materiálu  
DN500 1 : 4,65

**OBSYP**  
po vrstvách max.0,15m  
kvalitní nesoudržný materiál s co největší pevností–do výšky 0,20m  
od výšky 0,20m lomová dřt frakce 0–22

**ZASYP**  
po vrstvách max.0,15m  
shodný s materiálem použitým pro komunikaci

**HUTNĚNÍ**  
míru zhutnění jednotlivých vrstev určuje TKP4


**NESTMELENÉ SMĚSI**  
viz ČSN EN 13285 – Nestmelené směsi – specifikace

**NEJMENŠÍ DOVOLENÉ ŠÍŘKY RÝHY**  
dle ČSN EN 1610

POTRUBÍ	OD	Š	B	B1
DN500	560	350	1 260	1 560

D.1  
SO


Souřadnicový systém S–JTSK, výškový systém Bpv



**Jihočeský kraj**

JiHočeský kRAJ  
U ZIMNÍHO STADIONU 1952/2  
370 76 ČESKÉ BUDĚJOVICE

Objednatel:

Město: České Budějovice – Čechova 50, 370 01 České Budějovice – tel. 386 303 211, e-mail: mailbox@cb.pragoprojekt.cz, ID datové schránky: 4klř54		Zhotovitel:	
Namh/vypracoval:	Zodpovědný projektant:	Ředitel ateliéru České Budějovice:	
Irena RANDUSOVÁ	Irena RANDUSOVÁ	Pověl KAČÍREK	
podpis:	podpis:		
Technická kontrola:	Hlavní inženýr projektu:		
Ing. Jiří ČERMÁK	Eva DOSTALOVÁ		
podpis:	podpis:		
			
		PRAGOPROJEKT, a.s., K Rýššnce 1068/16, 141 54 Praha 4	

Kraj: JIHOČESKÝ		Čís. zakázky:	17-307-2
Obec: Č. BUDĚJOVICE, PLANÁ, BORŠOV NAD VLTAVOU, VČELNÁ, ROUDNÉ		Čís. akce:	17-307
Objednatel: JIHOČESKÝ KRAJ, U Zimního stadionu 1952/2, 370 76 Č. Budějovice		Datum:	02/2020
Akce:	JIŽNÍ TANGENTA ČESKÉ BUDĚJOVICE (km 0,000 - km 2,706), okr. ČB	Formát:	3 x A4
Objekt:		Měřítko:	
		Stupeň:	
SO 370 – PŘELOŽKY A ÚPRAVY MELIORACÍ		Souprava:	
Příloha:		Čís. přílohy:	
REVIZNÍ ŠACHTA A ULOŽENÍ POTRUBÍ DN500		370.6	