



ZAÚSTĚNÍ DO SILNIČNÍHO PŘÍKOPU

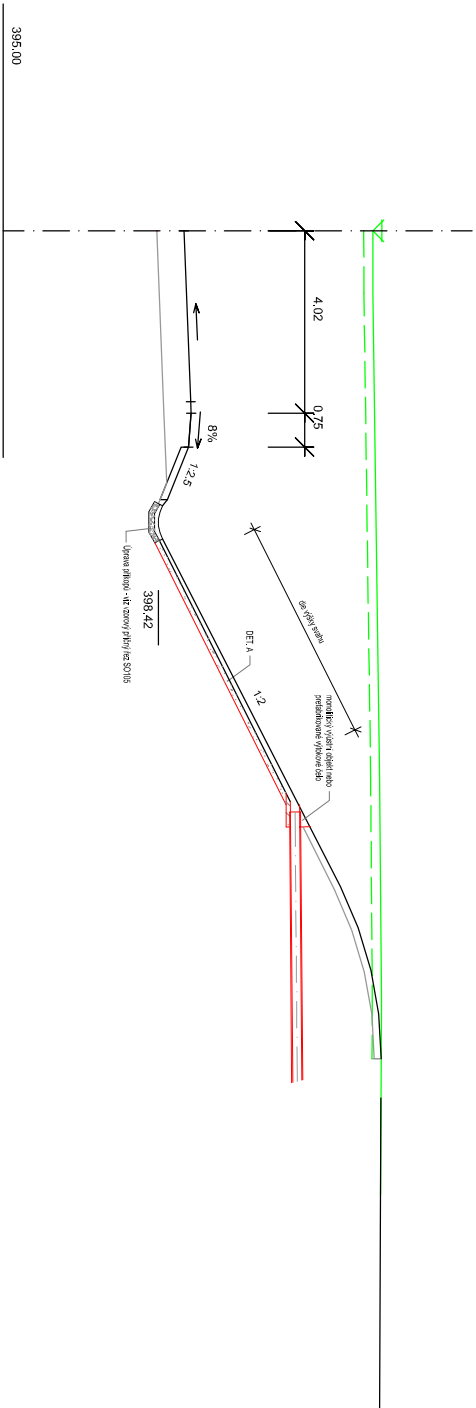


DET. A

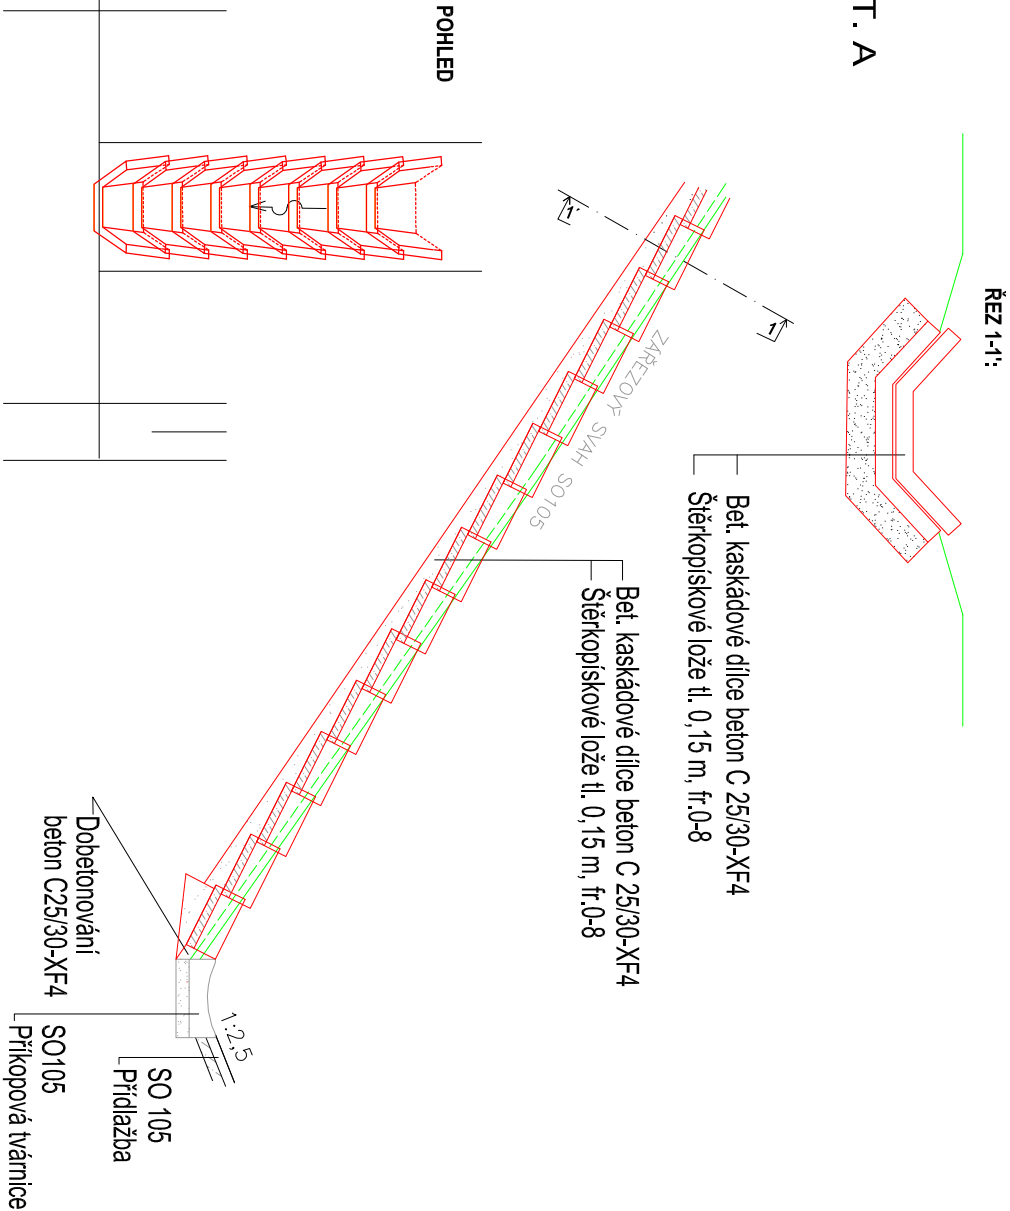

D.1

SO 370






Souřadnicový systém S–JTSK, Výškový systém Bpv



**Jihočeský kraj**

JiHOČESKÝ KRAJ  
U ZIMNÍHO STADIONU 1952/2  
370 76 ČESKÉ BUDĚJOVICE

Objednatel:

Ateliér: České Budějovice – Čechova 50, 370 01 České Budějovice – tel. 386 303 211, e–mail: mailbox@cb.projprojeckt.cz, ID datové schránky: 4kiř54			
Navrhl/vypracoval: Irena RANDUSOVÁ podpis: 		Zodpovědný projektant: Irena RANDUSOVÁ podpis: 	
Technická kontrola: Ing. Jiří ČERMÁK podpis: 		Hlavní inženýr projektu: Eva DOSTALOVÁ podpis: 	
		Ředitel ateliéru České Budějovice: Pavel KAČÍREK	
		 <p>PRAGOPROJEKT, a.s., K Ryšonce 1688/16, 147 54 Praha 4</p>	

Kraj: JIHOČESKÝ		Čís. zakázky: 17-307-2	
Obec: Č. BUDĚJOVICE, PLANÁ, BORŠOV NAD VITAVOU, VČELNÁ, ROUDNÉ		Čís. akce: 17-307	
Objednatel: JIHOČESKÝ KRAJ, U Zimního stadionu 1952/2, 370 76 Č. Budějovice		Datum: 02/2020	
Akce:  JIŽNÍ TANGENTA ČESKÉ BUDĚJOVICE (km 0,000 - km 2,706), okr. ČB		Formát:	2 x A4
		Měřítko:	
		Stupeň:	Souprava:
Objekt: SO 370 – PŘELOŽKY A ÚPRAVY MELIORACÍ	PDPs		
Příloha: ZAÚSTĚNÍ DO SILNIČNÍHO PŘÍKOPU	Čís. přílohy:	370.8	