


DÉLKY PRO OBJEDNÁNÍ BUBNŮ:


- L1 = 1750 m
- L2 = 2900 m
- L3 = 2050 m
- L4 = 1150 m
- L5 = 2850 m
- L6 = 1900 m

MNOŽSTVÍ ZADANÉ DO ROZPOČTU STAVBY:

L = 12 600 m

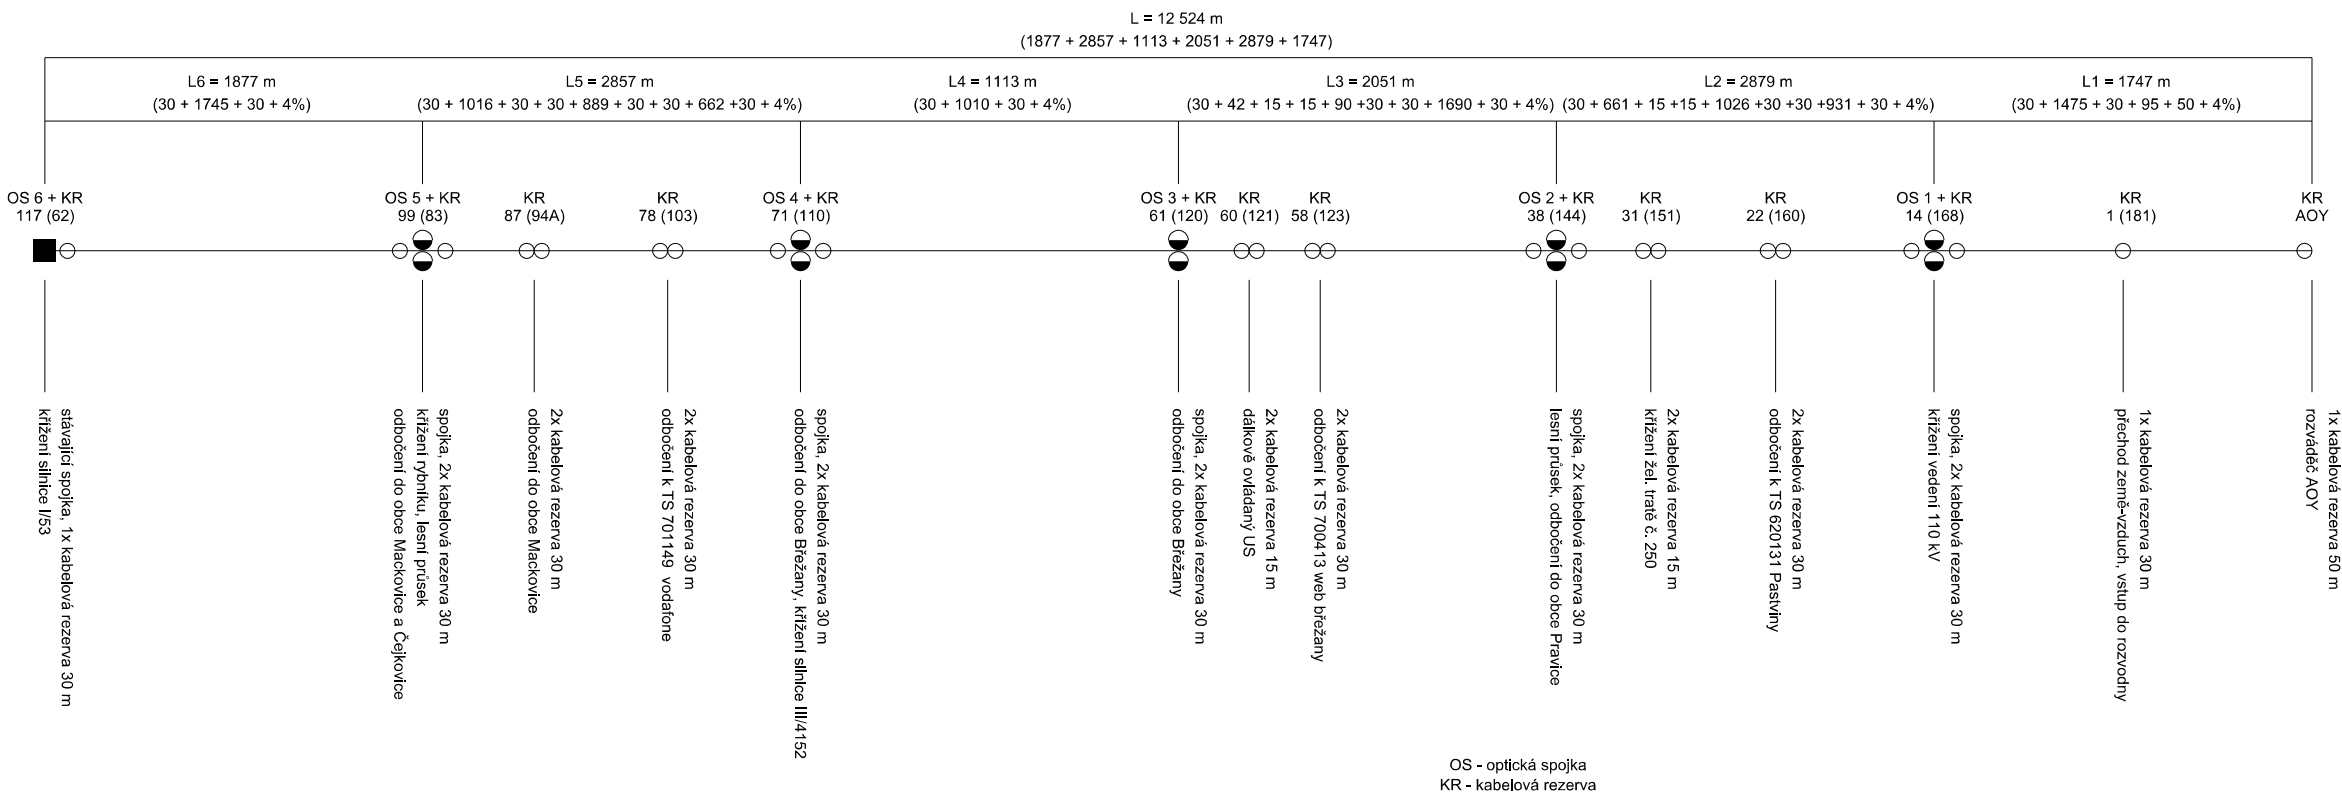

ROZVODNA
HRUŠOVANY ND JEVIŠOVKOU

Vypracoval:	Ing. Pavel Křepela	Zodp. projektant:	Ing. Pavel Křepela	<div><p>projektová činnost ve výstavbě ZMES, s.r.o., IČ: 43371833 Sadová 829/1, Horka-Domky, 674 01 Třebíč +420 568 839 011, zmes@zmes.cz</p></div>	
Stupeň PD:	DPS				
Místo stavby:		Kraj:	Jihomoravský		
Investor: E.ON Distribuce a.s., IČ: 28085400, F.A. Gerstnera 2151/6, České Budějovice 7, 370 01 České Budějovice					
Název stavby:				Číslo stavby:	1040015353
Rekonstrukce VN112 od 62 po 181 + optika				Název souboru:	BLOK_SCHEMA_SDEL_V17.dgn
				Datum:	06/2020
				Formát výkresu:	A3
Obsah výkresu: Blokové schéma optické trasy				Měřítko:	Číslo výkresu: 17