

ULOŽENÍ KABELU


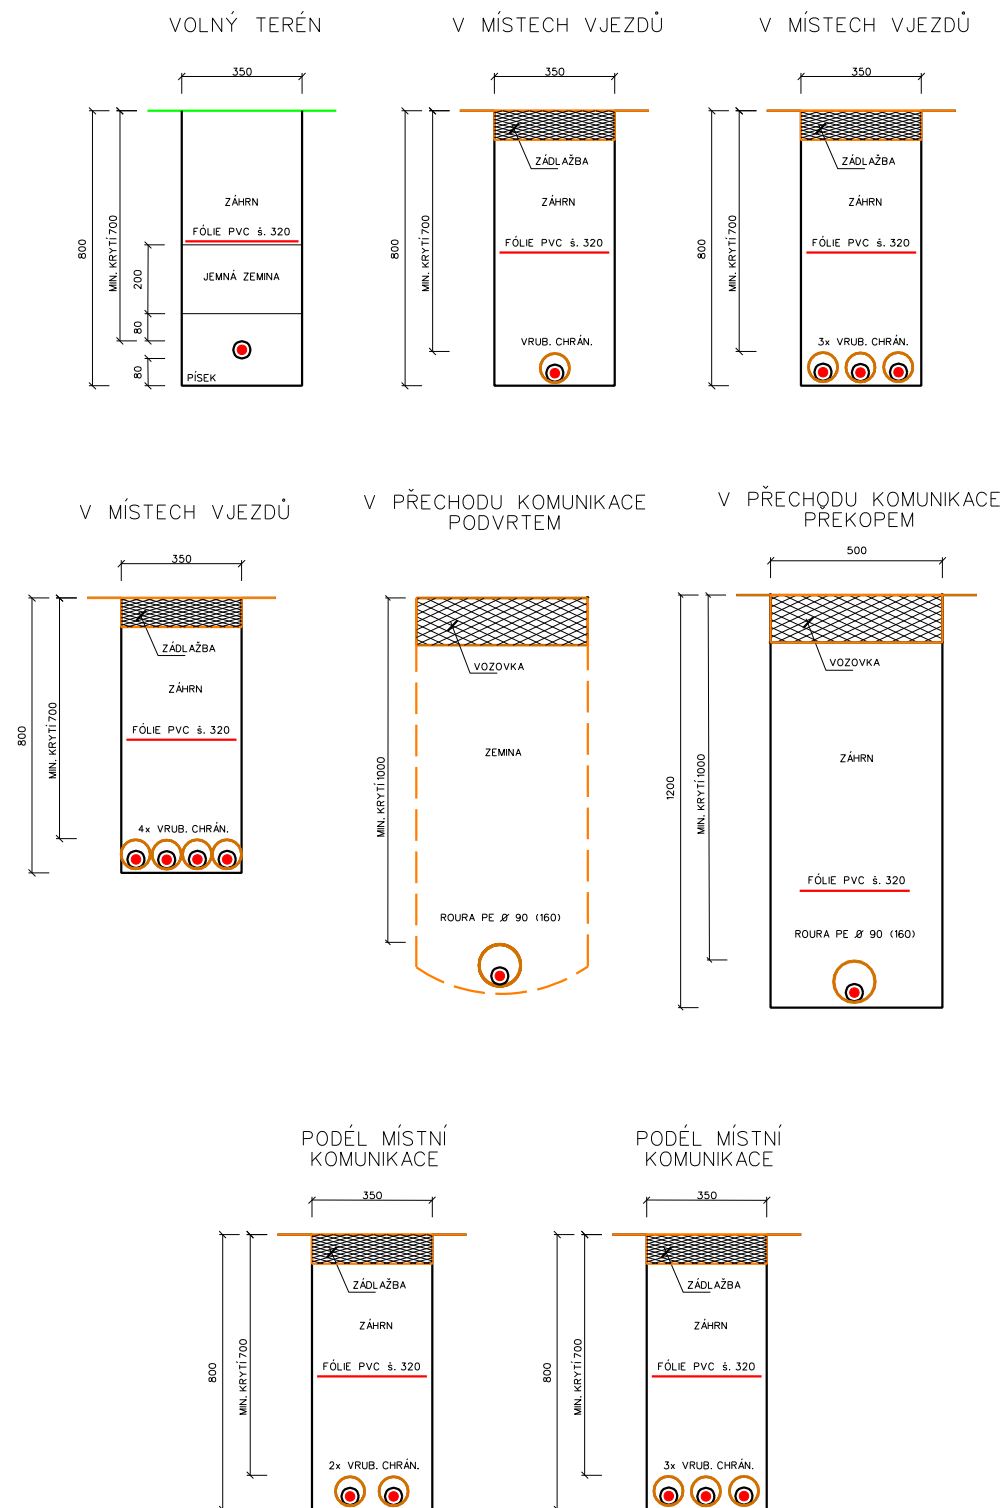


SCHÉMA ZAPOJENÍ

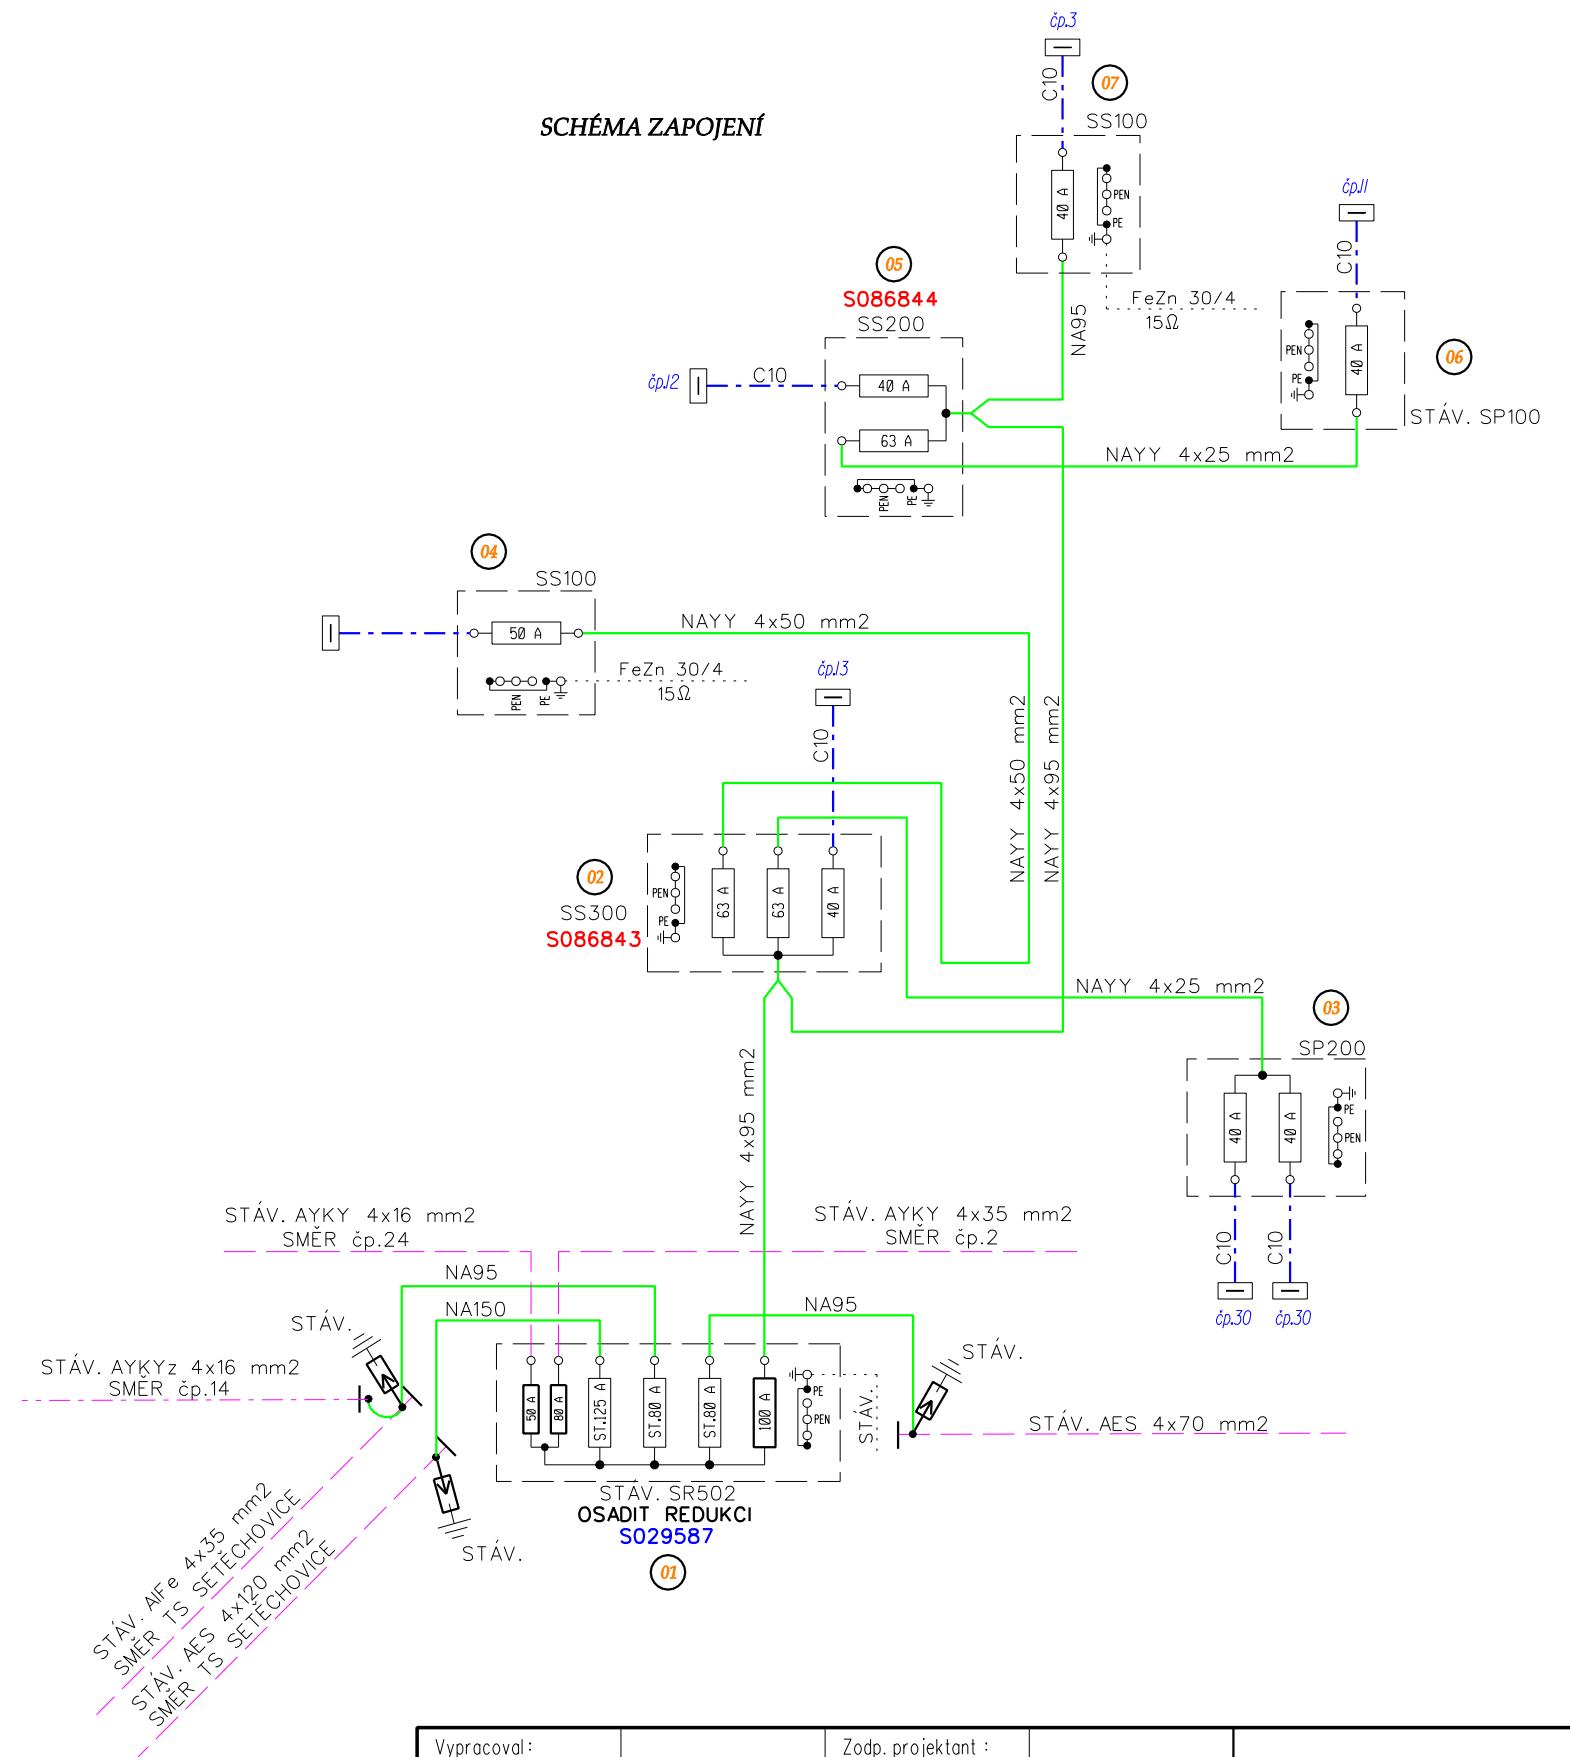

Vypracoval :		Zodp. projektant :			
Místo stavby :					
Stavební úřad :					
Investor :					
Název stavby :				Číslo stavby :	
				Formát výkresu :	2xA4
				Název souboru :	schema.dgn
				Datum :	prosinec 2020
Druh přílohy :	Základní řezy, schéma zapojení			Číslo výkresu :	D3
				Číslo výtisku :	