

POPIS KŘÍŽOVATKOVÉHO ROZPĚTÍ

Provozní napětí: 110kV, střídavá trojfázová soustava, 50 Hz
Námrazová oblast: I3 - v smyslu PNE 33 3300
Ochrana proti blesku: zemním lanem a uzemněním

Celková délka kotevního úseku: 820,00 m
Střední rozpětí kotevního úseku: 214,46 m
Délka křížovatkového rozpětí: 220,10 m

STOŽÁR	Číslo stožáru	Typ stožáru	Izolátorový závěs	Typ základu	Výšková kóta
vlevo	3	U15+0	DN - LG 60/22/1200	monolitický	518,50
vpravo	4	U15+3	DN - LG 60/22/1200	monolitický	522,02

Hmota stožárů: ocelová příhradová šroubovaná konstrukce, ocel 10 373
Základy stožárů: betonové, betonované na místě spolu se základovou částí stožárové konstrukce
Uzemnění stožárů: podzemní části konstrukce a uzemňovacím páskem 4x30 mm Fe

LANO	Počet	Údaje o lanech		VELIČINA, JEDNOTKA	Mechanické napětí a průhyb lana v stavu:							
		Typ	Pevnost		-5°C	+80°C	-5°C+N	-5°C+v	40°C+v	-5°C+Nv	-5°C+Vn	-5°C+n (B)
Vodič - FV	6	222-AL1_76-ST6C	495,3 (Mpa)	Namáhání σ_H [MPa]	46,00	33,63	115,02	57,12	48,23	124,06	92,45	63,70
				Průhyb f [m]	5,31	7,26	6,70	5,55	6,57	6,86	6,28	7,97
				Parametr c [m]	1142,32	835,13	904,46	1092,43	922,41	883,25	965,44	761,00
				Přetížení z [-]	1,00	1,00	3,16	1,30	1,30	3,49	2,38	2,08

* Podmínka (A) - Nejnepříznivější ze stavů podle PNE 33 3300, tabulka 5.12 kromě podmínky (B)

* Podmínka (B) - Stav podle PNE 33 3300, čl.5.6.4.2: Nerovnoměrné zatížení námrazou


VÝPOČET VZDÁLENOSTI KŘÍŽOVANÝCH OBJEKTŮ

Pořadové číslo křížovaného objektu	1	2	3	4	5	6	7
Vzdálenost křížovaného objektu od levého stožáru [m]	186,54	194,61					
Výšková kóta nejvyššího bodu křížovaného objektu [m]	505,42	504,99					
Vzdálenost vodiče od kříž. objektu za podmínky (A) vypočtená [m]	12,32	13,65					
Vzdálenost vodiče od kříž. objektu za podmínky (A) dovolená [m]	7,00	7,00					
Vzdálenost vodiče od kříž. objektu za podmínky (B) vypočtená [m]	11,95	13,36					
Vzdálenost vodiče od kříž. objektu za podmínky (B) dovolená [m]	7,00	7,00					

PROJEKTOVANÁ KŘÍŽOVATKA VYHOVUJE PODMÍNKÁM PNE 33 3300

KŘÍŽOVANÉ OBJEKTY	POPIS PODMÍNEK VÝPOČTU KŘÍŽOVATKY	RAZÍTKO PODNIKU
1. silnice I./37 2. silnice I./37 3. 4. 5. 6. 7.	(A) Nejvyšší návrhová teplota vodičů (5.6.2.1) Extrémní zatížení námrazou (5.6.4.1) Jmenovité zatížení větrem (5.6.3.3) Kombinované zatížení větrem a námrazou (5.6.5) (B) Nerovnoměrné zatížení námrazou (5.6.4.2)	SPIE Elektrovod, a.s. odštěpný závod Brno (59) provozovna České Budějovice Čechova 59, 370 01 Č. Budějovice DIČ CZ680029381 IČ 621 61 172

HV - horní vodič
SV - spodní vodič

ZMĚNA	b		DATUM		PROVEDL		 SPIE SPIE Elektrovod, a.s. odštěpný závod Brno provozovna Čechova 59, 370 01, České Budějovice	
	a							
ZODP.PROJEKTANT		Ing. Steinbauer						
VYPRACOVAL		Ing. Steinbauer						
KONTROLOVAL		Ing. Steinbauer						
STAVBA V5534/5539 - výměna vedení							ZAK. ČÍSLO	231 17 183
SO - PS							DRUH DOKUM.	DPS
							DATUM	10.2018
NÁZEV Křižovatka st.č. 3 - st.č. 4							POČET A4	3
							MĚŘÍTKO	PŘÍLOHA
							SEZNAM DOK.	
							ARCHIVNÍ ČÍSLO	
							ELV 52-18-539	
Tato dokumentace je duševním majetkem a.s. SPIE Elektrovod. Žádná část této dokumentace nesmí být reprodukována nebo použita bez jejího písemného povolení.								

Tato dokumentace je duševním majetkem a.s. SPIE Elektrovod. Žádná část této dokumentace nesmí být reprodukována nebo použita bez jejího písemného povolení.

4
U15+3
DN

3
U15+0
DN

FV : 2x 3x 222-AL176-ST6C
σ_{-5°C} = 46 MPa
n.o.: 13 - PNE 33 3300

$\delta_{\text{max}} = 836 \text{ m}$
 $\delta_{\text{min}} = 761 \text{ m}$

14.000 m

Mín. vzdálenost vodiče od silnice 7 m, při ojištění
jen v poli křížovky 7 m dle PNE 33 3300.

16.950 m

x=11m


y=6m

3.65

13.36

11.95

12.32

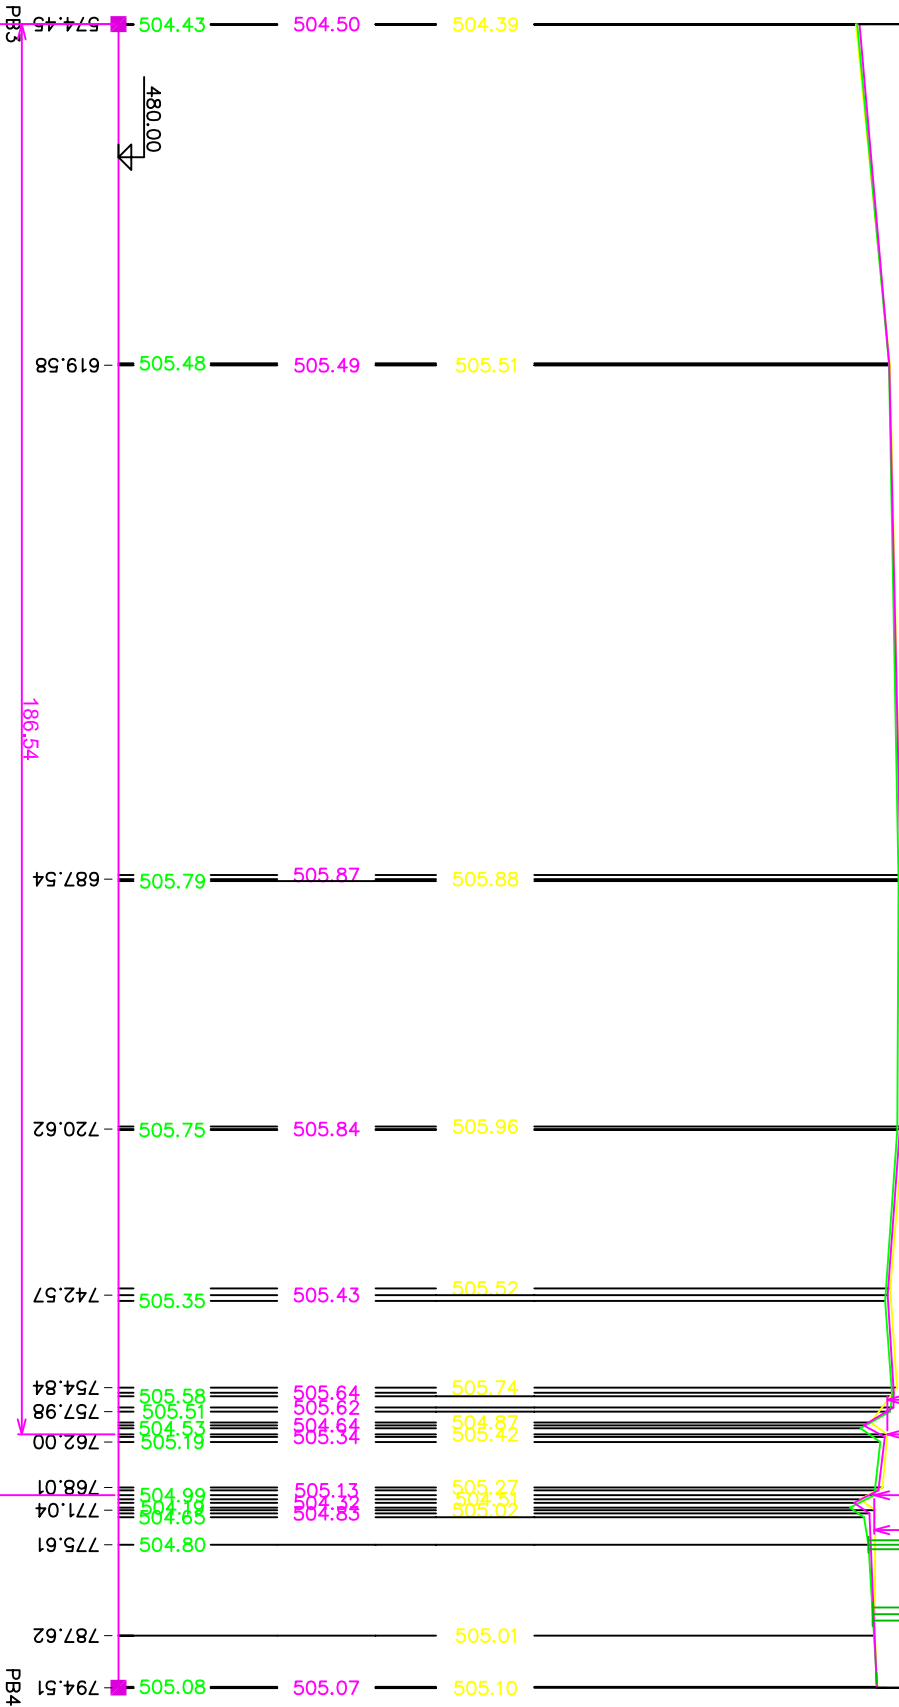

480.00

186.54

194.61

220

