

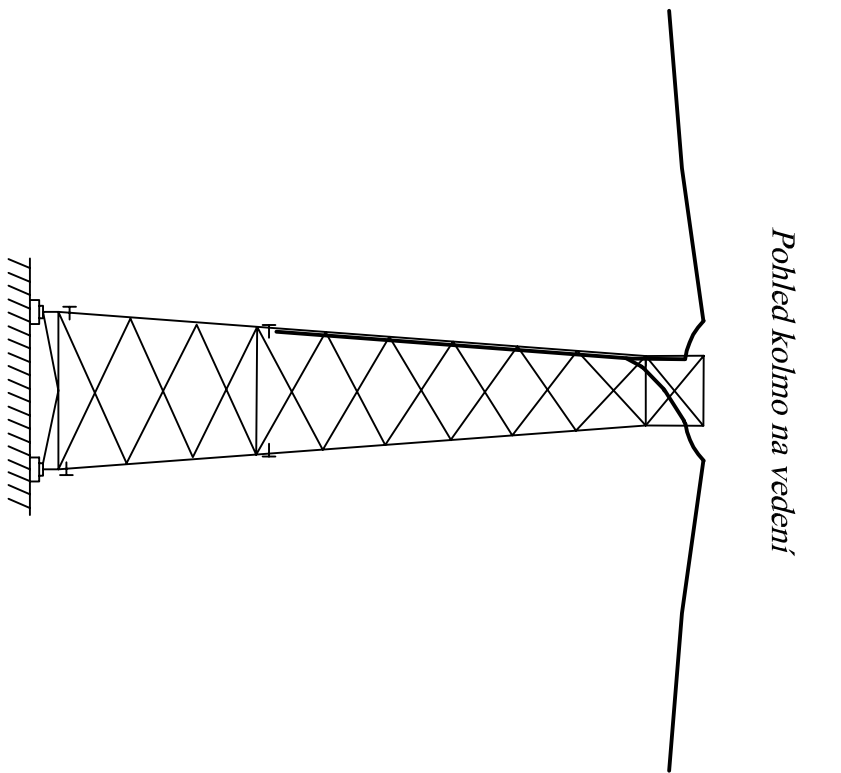



Připojení KZL na podchodovém st.č. 64

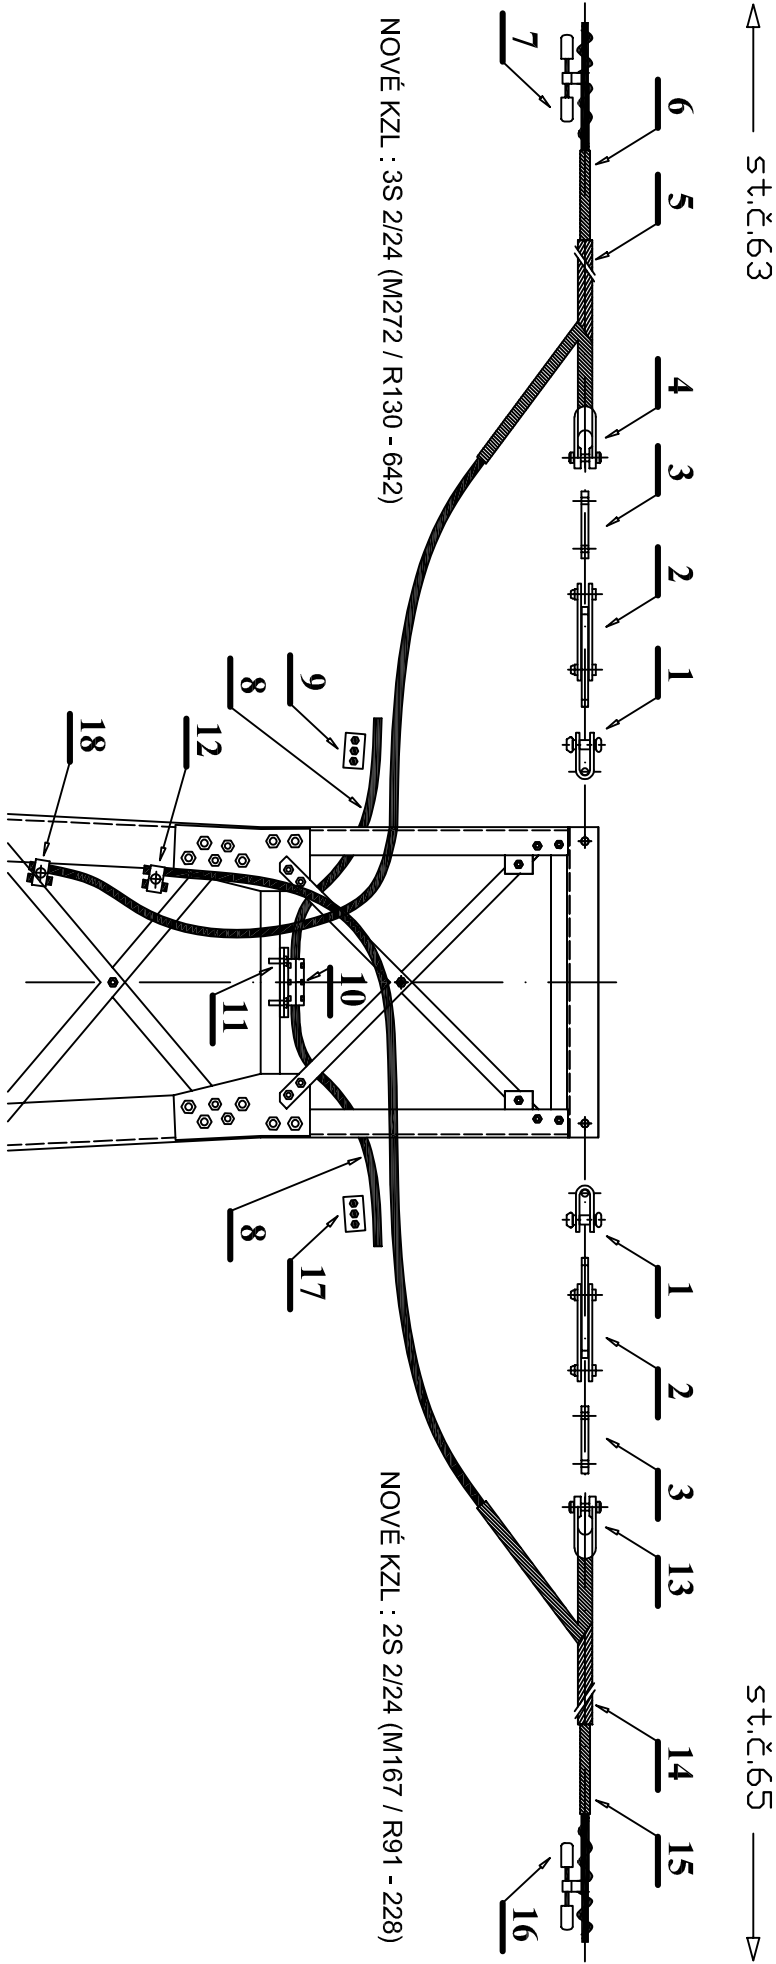

Pohled ve směru vedení

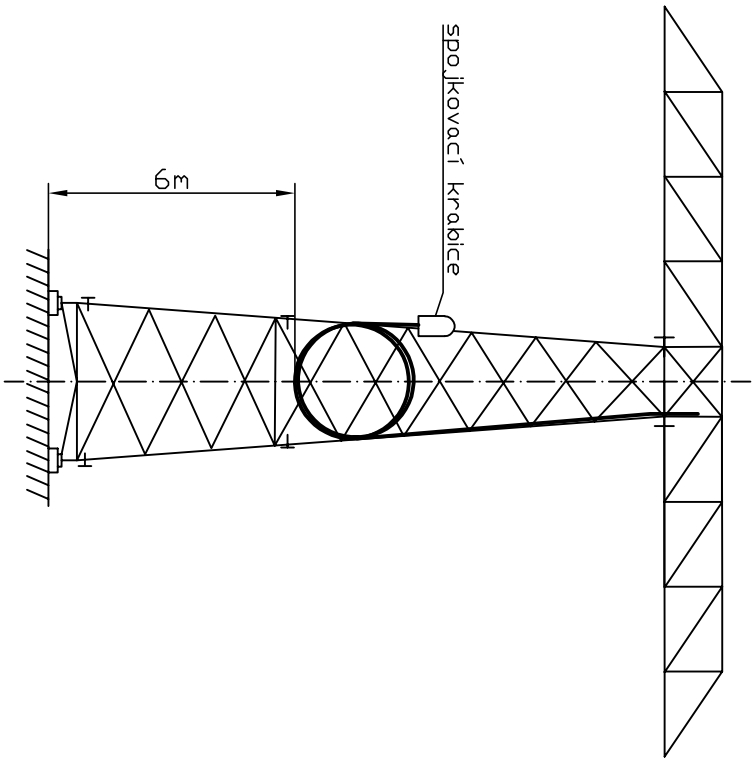

<div><div></div><div>Elektrovod a.s. – Slovenská republika, odštěpný závod Čechova 59, 370 01 České Budějovice</div></div>		Investor: E.ON Distribuce, a.s., F.A.Gerstnera 2151/6, 370 01, Č.Budějovice		ELV 52-18-752	
Vodňe: 3S 2/24 (M272 / R130 - 642) ; 2S 2/24 (M167 / R91 - 228)		Počet A3: 1			
KZL na podchodovém st.č. 64		Datum: 12/2019		Výhotovili: Sm	
V5534/5539 - výměna vedení					
pozice	ks	název materiálu	typ	poznámka	
1.	2	Závěsný kloub kotevní RIBE	B202253A02		
2.	2	Prodlužovací vidlice RIBE	8461355		
3.	2	Dvojité oko přímé RIBE	210 106		
4.	1	Kotevní očnice RIBE	F 3246/2		
5.	1	Kotevní spirála RIBE	AW 326 222s		
6.	1	Ochranná spirála RIBE	RW 225 310 LIS		
7.	-	Tlumič vibrací RIBE	B161002A02		
8.	6m	Propojovací lano ALFe	222-AL1/76-ST6C		
9.	1	Proudová svorka RIBE	B 832 001/A28 B29 Kb		
10.	1	Zemnicí svorka RIBE	B832009A29/B29		
11.	4	Připevňovací šroub, sada RIBE (M16x65)	2982463		
12.	20	Stožárová příchytka RIBE	F 11 060-20/24		
	20	Vyplňovací váleček RIBE	F 11 060-02/24		
13.	1	Kotevní očnice RIBE	F 2686/2		
14.	1	Kotevní spirála RIBE	AW 252 152		
15.	1	Ochranná spirála RIBE	RW 193 220 LIS		
16.	-	Tlumič vibrací RIBE	B853002A03		
17.	1	Proudová svorka RIBE	B 832 001/A20 B29 Kb		
	20	Stožárová příchytka RIBE	F11 060-20/16		
18.	20	Vyplňovací váleček RIBE	F11 060-02/16		