
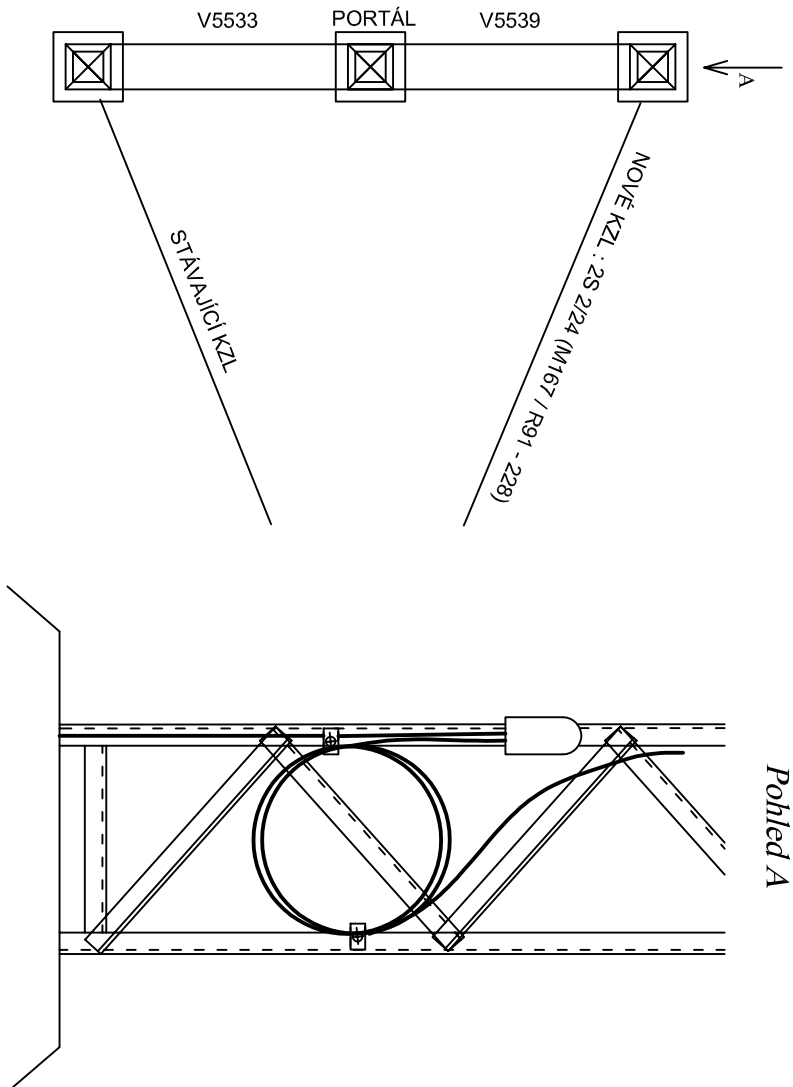
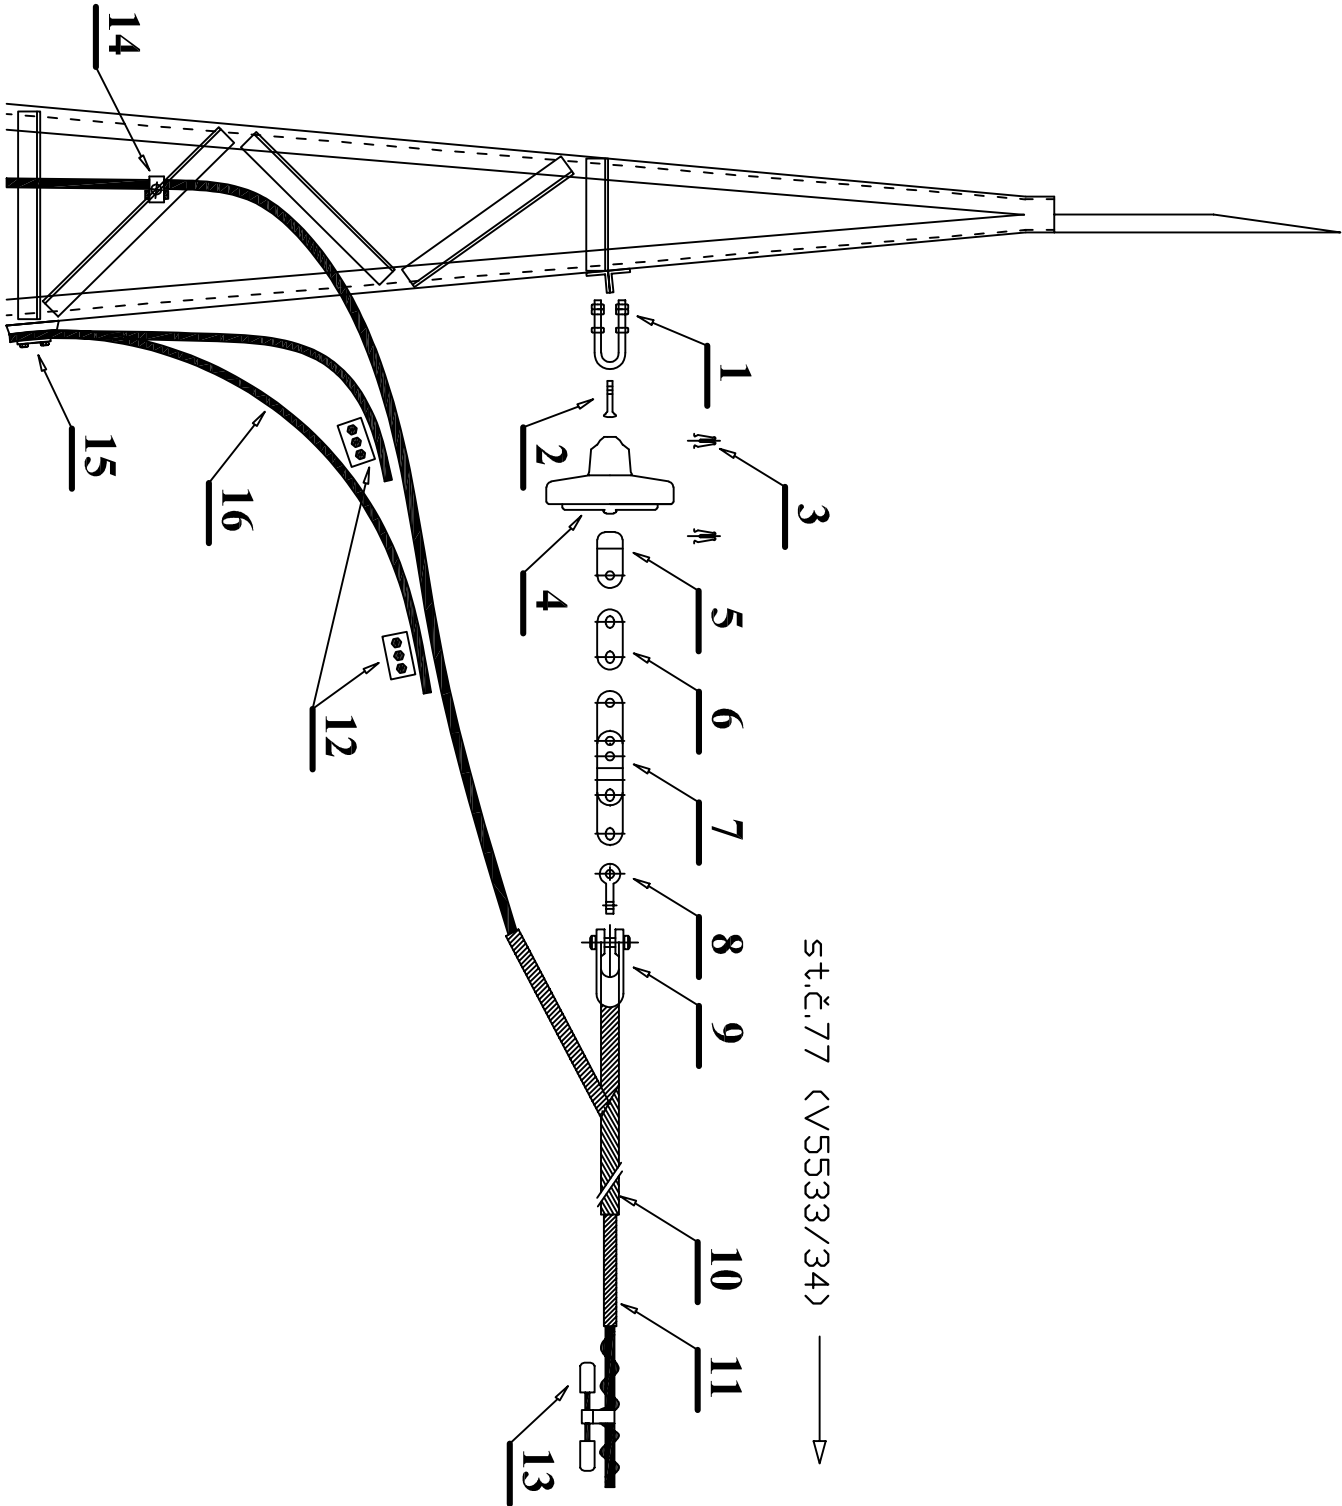



Připojení KZL 2S 2/24 (M167 / R91 - 228) na portál TR Velká Bíteš

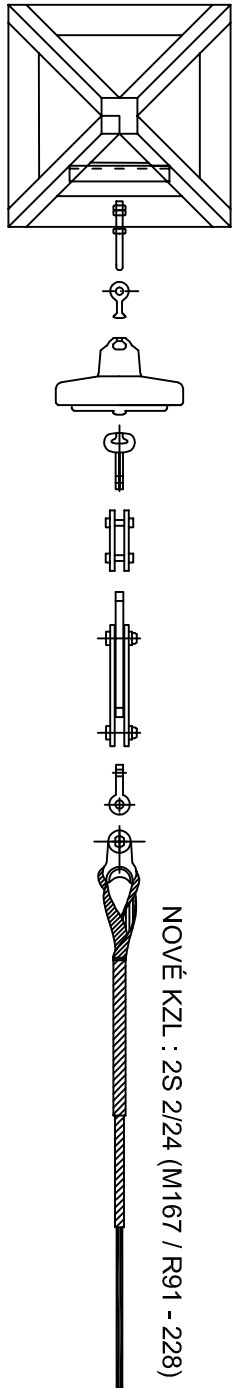

<div>Elektrovod a.s. – Slovenská republika, oddělení závod Čechova 59, 370 01 České Budějovice</div> <div>ELEKTROVOD</div>		Investor: E.ON Distribuce, a.s., F.A.Gerstnera 2151/6, 370 01, Č.Budějovice		ELV 52-18-600 a	
		Vodič: 2S 2/24 (M167 / R91 - 228)		Počet A3: 1	
		Připojení KZL na portál TR Velká Bíteš		Datum: 12/2019	
				Vytvořil: Sm	
V5534/5539 - výměna vedení					
pozice	Ks	Název materiálu	Typ	Poznámka	
1.	1	Závěsný třmen ELBA	235 573	použít vyhovující typ dle rozměrů na portálu	
	1	Závěsný třmen ELBA	235 573.2		
	1	Závěsný třmen ELBA	235 584		
2.	1	Palička s okem ELBA	214 161.1		
3.	2	Závlačka pérová	237 516		
4.	1	Izolátor skleněný	PSV 120B		
5.	1	Pánvice s okem ELBA	232 505		
6.	1	Dvojitá vidlice RIBE	213110		
7.	1	Prodlužovací vidlice RIBE	8461355		
8.	1	Dvojité oko křížové RIBE	8413313		
9.	1	Kotevní očníce RIBE	F 2686/2		
10.	1	Kotevní spirála RIBE	AW 252 152		
11.	1	Ochranná spirála RIBE	RW 193 220 LIS		
12.	2	Proudová svorka rozebíratelná RIBE	B 832 001/A20B29 Kb		
13.	-	Tlumič vibrací RIBE	B853002A03		
14.	11	Stožárová příchytka RIBE	F11 060-20/16		
	11	Vyplňovací váleček RIBE	F11 060-02/16		
15.	1	Zemní svorka RIBE	B832009A29/B29		
16.	4	Připevňovací šroubová sada (M16x65) RIBE	2982463		
	6 m	Lano ALFe	222-AL1/76-ST6C		