ELEKTROVOD Elektrovod a.s. – Slovenská republika, odštěpný závod Čechova 59, 370 01 České Budějovice	Objednatel : E.ON Distribuce a.s. TR 110 kV Č.B.Střed-přívodní vedení 110 kV	EV 461-20-394 Datum : 7. 2020 Počet A4 : 8 Vyhotovil : Pacourek Přemysl

TR 110 kV Č.B.Střed-přívodní vedení 110 kV

PODÉLNÝ PROFIL VEDENÍ

část 1/2

Měřítko : 1:1000 x 1:250

Číslo stavby : 1020000085
Zakázka číslo : 19 011CZ

Příloha: **D.2 b 01**

České Budějovice, 07/2020

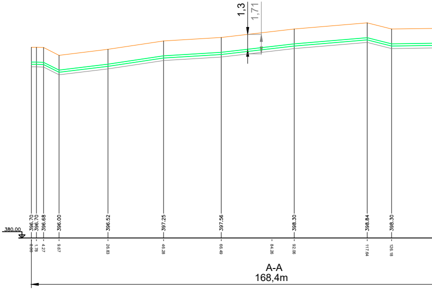
1,3
1,71
380.00
396.70
396.70
396.68
396.00
396.52
397.25
397.56
398.30
398.84
398.30
0.00
1.78
4.27
9.67
26.83
46.28
66.49
84.26
92.06
117.64
126.18
A-A
168,4m

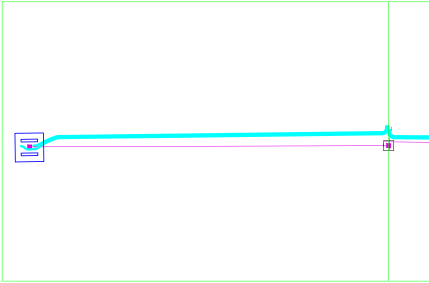

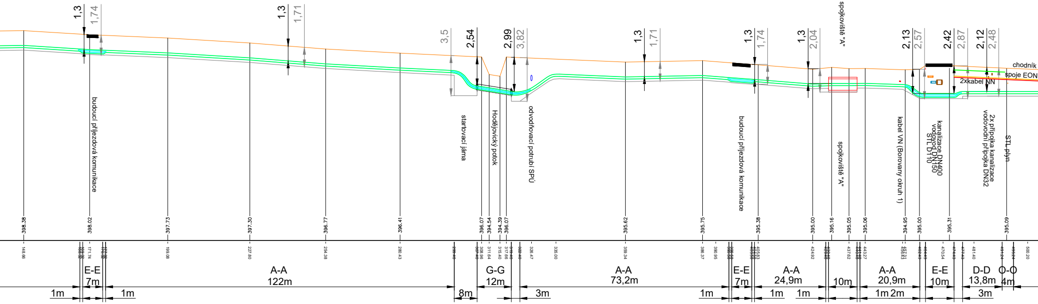

1,3
1,74
1,3
1,71
3,5
2,54
2,99
3,82
1,3
1,71
1,3
1,74
1,3
2,04
2,13
2,57
2,42
2,87
2,12
2,48
spojkoviště "A"
chodník
spoje EON
2xkabel NN
budoucí příjezdová komunikace
startovací jáma
Hodějovický potok
odvodňovací potrubí SPÚ
budoucí příjezdová komunikace
spojkoviště "A"
kabel VN (Borovany okruh 1)
kanalizace DN400
vodovod DN150
STL D110
2x přípojka kanalizace
vodovodní přípojka DN32
STL plyn
398.38
398.02
397.73
397.30
396.77
396.41
396.07
394.54
394.39
396.07
395.62
395.75
395.38
395.00
395.16
395.05
395.06
394.95
395.00
395.31
395.09
148.66
171.74
199.08
227.80
254.38
280.43
308.96
311.64
315.40
317.66
328.47
335.00
359.34
386.37
390.95
405.83
424.92
437.62
443.27
470.54
481.40
500.20
E-E
7m
A-A
122m
G-G
12m
A-A
73,2m
E-E
7m
A-A
24,9m
10m
A-A
20,9m
E-E
10m
D-D
13,8m
O-O
4m
1m
1m
8m
3m
1m
1m
1m
1m
2m
3m

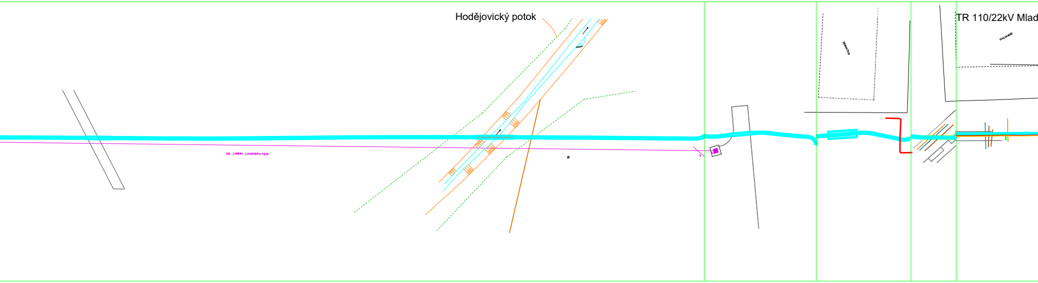

Hodějovický potok
TR 110/22kV Mlad

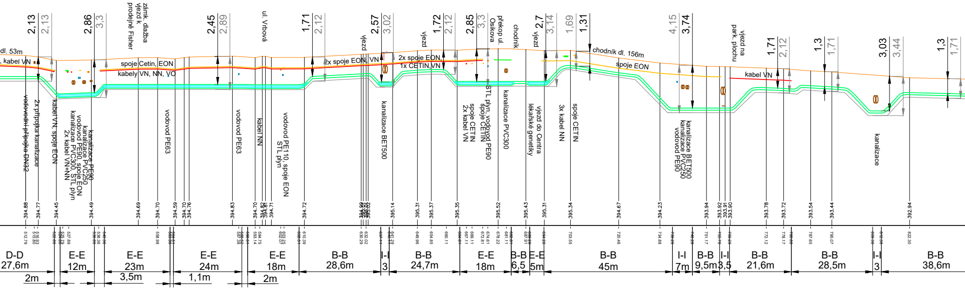
dl. 53m
kabel VN
2,13
2,13
2,86
3,3
spoje Cetin, EON
kabely VN, NN, VO
zámk. dlažba
vjezd k prodejně Fisher
2,45
2,89
ul. Vrbová
1,71
2,12
2x spoje EON, VN
vjezd
2,57
3,02
2x spoje EON,
1x CETIN,VN
vjezd
1,72
2,12
2,85
3,3
překop ul. Osikova
chodník
vjezd
2,7
3,14
1,69
1,31
chodník dl. 156m
spoje EON
4,15
3,74
vjezd na park. plochu
kabel VN
1,71
2,12
1,3
1,71
3,03
3,44
1,3
1,71
vodovodní přípojka DN32
2x přípojka kanalizace
kabel VN, spoje EON
kanalizace PE90
kanalizace PVC250
vodovod PE90, spoje EON
kanalizace PVC300, STL plyn
2x kabel VN+NN
vodovod PE63
vodovod PE63
kabel NN
vodovod PE110, spoje EON
STL plyn
kanalizace BET500
STL plyn, vodovod PE90
spoje CETIN
spoje CETIN
2x kabel VN
kanalizace PVC300
vjezd do Centra lékařské genetiky
3x kabel NN
spoje CETIN
kanalizace BET500
kanalizace PVC250
vodovod PE90
kanalizace
394.88
394.77
394.45
394.49
394.69
394.70
394.59
394.70
394.76
394.83
394.70
394.71
394.72
395.14
395.31
395.37
395.35
395.52
395.43
395.31
395.34
394.67
394.23
393.94
393.92
393.91
393.90
393.78
393.72
393.54
393.44
392.94
D-D
27,6m
2m
E-E
12m
E-E
23m
3,5m
E-E
24m
1,1m
E-E
18m
2m
B-B
28,6m
I-I
3
B-B
24,7m
E-E
18m
B-B
6,5
E-E
5m
B-B
45m
I-I
7m
B-B
9,5m
I-I
3,5
B-B
21,6m
B-B
28,5m
I-I
3
B-B
38,6m

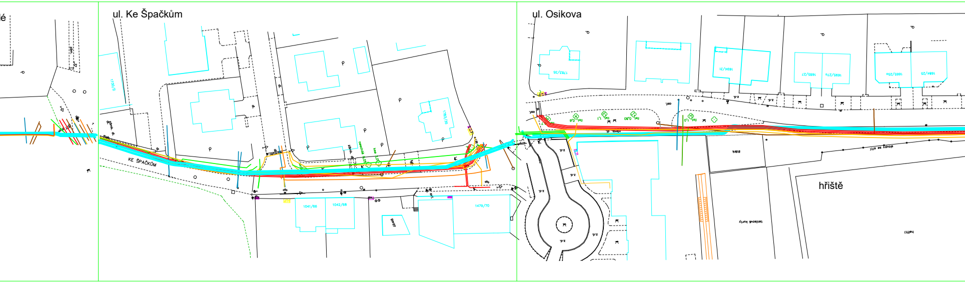
ul. Ke Špačkům
KE ŠPAČKŮM
ul. Osikova
hřiště
1041/66
1042/68
1479/70
1783/35
1684/31
1685/27
1685/27a
1685/25a
1684/28
1736/39
1730/2

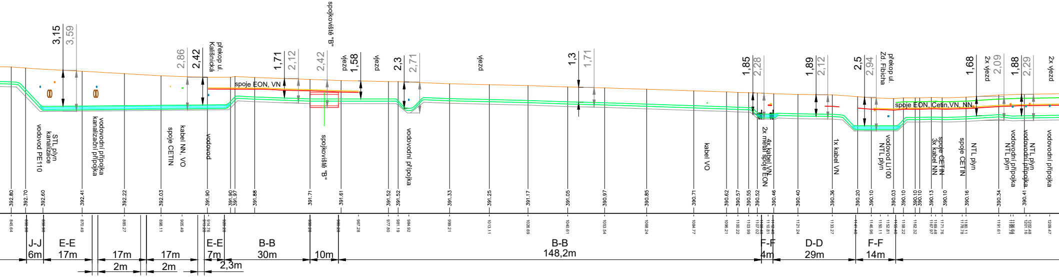
3,15
3,59
STL plyn
kanalizace
vodovod PE110
vodovodní přípojka
kanalizační přípojka
2,86
2,42
překop ul. Kališnická
kabel NN, VO
spoje CETIN
vodovod
spoje EON, VN
1,71
2,12
2,42
spojkoviště "B"
vjezd
1,58
vjezd
2,3
2,71
vodovodní přípojka
vjezd
1,3
1,71
kabel VO
1,85
2,28
4x kabel VN
2x metal.spoje EON
1,89
2,12
1x kabel VN
2,5
2,94
překop ul. Zd. Fibicha
vodovod Lt100
NTL plyn
spoje EON, Cetin,VN, NN
spoje CETIN
3x kabel NN
spoje CETIN
NTL plyn
1,68
2x vjezd
2,09
1,88
2,29
vodovodní přípojka
NTL plyn
NTL plyn
vodovodní přípojka
2x vjezd
vodovodní přípojka
392.80
392.70
392.60
392.41
392.22
392.03
391.90
391.90
391.97
391.88
391.71
391.61
391.52
391.52
391.33
391.25
391.17
391.05
390.97
390.85
390.71
390.62
390.57
390.55
390.52
390.46
390.40
390.36
390.20
390.10
390.03
390.10
390.10
390.10
390.13
390.10
390.16
390.34
390.41
J-J
6m
E-E
17m
17m
2m
17m
2m
E-E
7m
2,3m
B-B
30m
10m
B-B
148,2m
F-F
4m
D-D
29m
F-F
14m

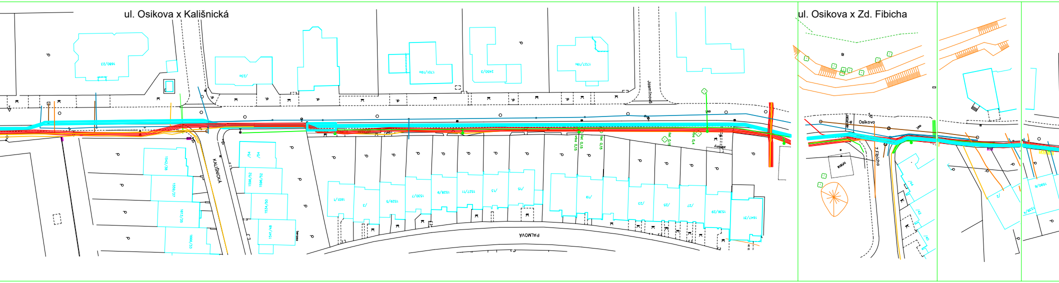
ul. Osikova x Kališnická
ul. Osikova x Zd. Fibicha
KALIŠNICKÁ
PALMOVÁ
Jasmínová
Osikova
Zd. Fibicha

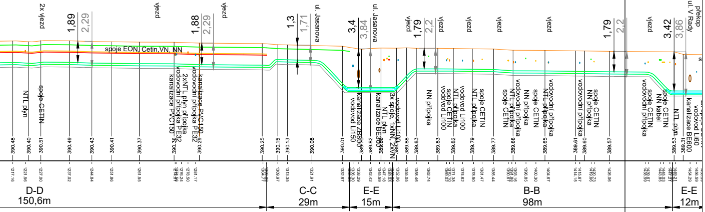
2x vjezd
1,89
2,29
vjezd
1,88
2,29
vjezd
1,3
1,71
ul. Jasanova
3,4
3,84
ul. Jasanova
vjezd
1,79
2,2
vjezd
vjezd
vjezd
vjezd
1,79
2,2
vjezd
3,42
3,86
ul. V Rady
překop
spoje EON, Cetin,VN, NN
NTL plyn
spoje CETIN
kanalizace PVC150
vodovodní přípojka PE32
2xNTL plyn přípojka
vodovodní přípojka PE32
kanalizace PVC150
kanalizace ZB600
vodovod Li150
kanalizace BE300
NTL plyn
3x spoje, 1xNN, 2xVN
vodovod Li100
NN přípojka
vodovod Li100
NTL přípojka
spoje CETIN
vodovod Li100
spoje CETIN
NTL přípojka
vodovodní přípojka
NTL přípojka
spoje CETIN
NN přípojka
spoje CETIN
NTL přípojka
vodovodní přípojka
vodovodní přípojka
NN přípojka
spoje CETIN
vodovodní přípojka
spoje CETIN
NN kabel
spoje CETIN
NTL plyn
kanalizace BE600
vodovod Li60
D-D
150,6m
C-C
29m
E-E
15m
B-B
98m
E-E
12m

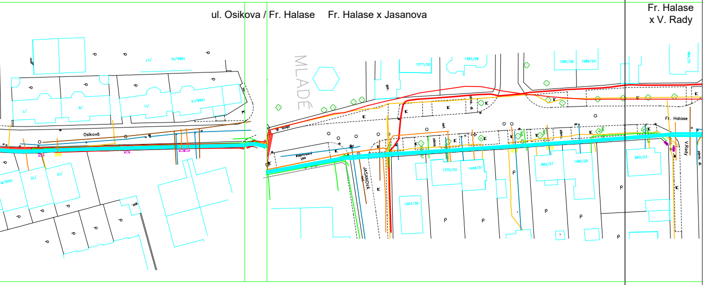
ul. Osikova / Fr. Halase
Fr. Halase x Jasanova
Fr. Halase
x V. Rady
MLADÉ
Osiková
JASANOVÁ
Fr. Halase
V.Rady