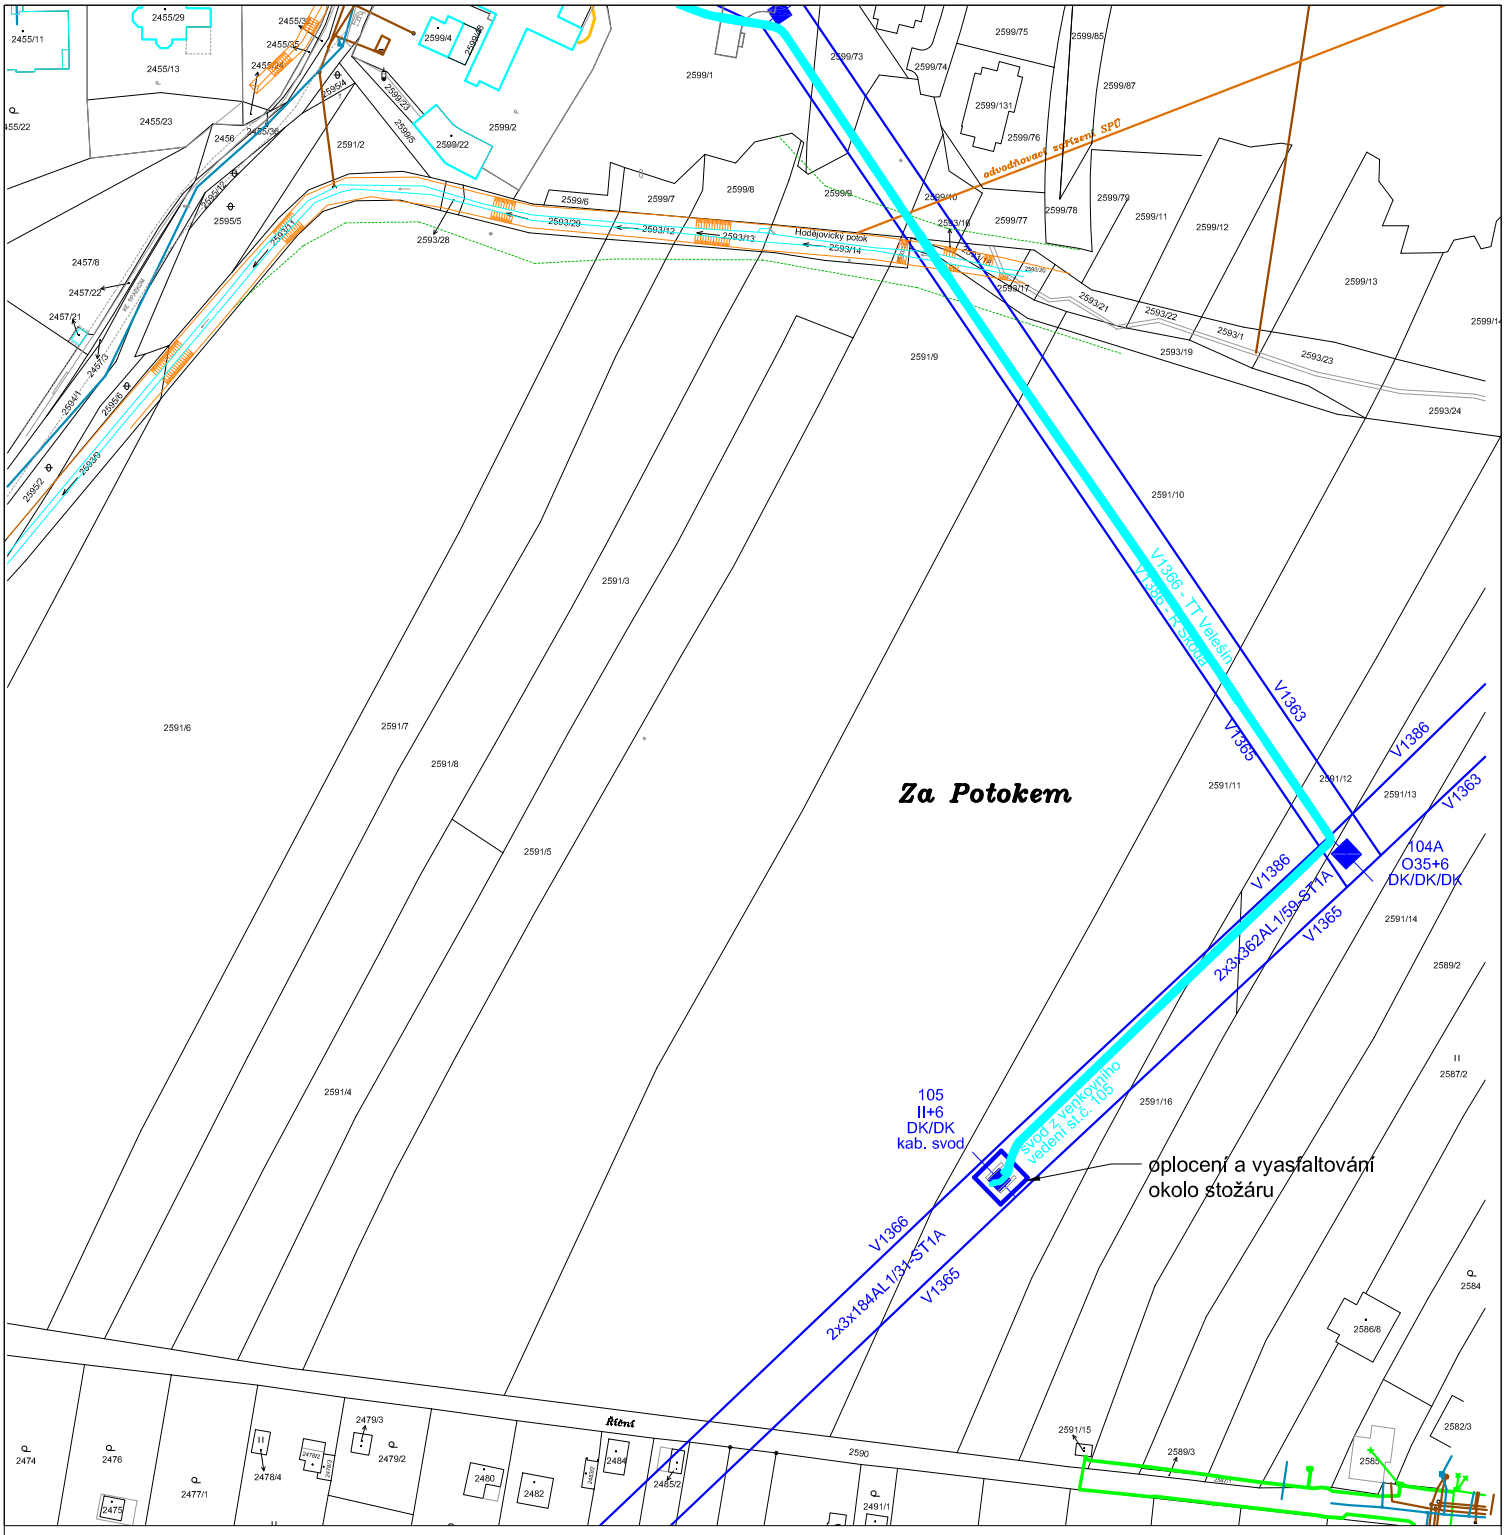

c			
b			
a			
	Popis změny	Datum	Vykonal

Elektrovod a.s. -
Slovenská republika, odštěpný závod

Legenda : vedení 110kV - venkovní, stávající
vedení 110kV - kabelové, projektované

ELEKTROVOD

Vypracoval	ing. Vít Bružek		Zákazkové číslo	**19 011 CZ**
Prověřil	ing. Přemysl Pacourek		Druh dokumentu	**TD**
Schválil	ing. Vít Průžek		Datum	**08.2020**
Stavba	TR 110 kV Č.B.Střed-přívodní vedení 110 kV		Měřítko	**1:2 000**
PS - SO	SO01 Vedení 110kV - venkovní		Počet A4	**1**
Název	Katastrální situační výkres		Seznam dokumentace	**EV 461-20-379**
			Archivní číslo	**EV 461-20-427**
			Příloha	**C.1**

Tato dokumentace je duševním majetkem Elektrovod a.s.
Žádná část této dokumentace nesmí být reprodukována anebo použita bez jejího písemného povolení.