Elektrovod a.s. –
Slovenská republika, odštěpný závod
Čechova 59, 370 01 České Budějovice

Objednatel : E.ON Distribuce a.s.

EV 461-20-389

Datum: 7. 2020 | Počet A4 : 4

TR 110 kV Č.B.Střed-přívodní vedení 110 kV

Vyhotovil : Pacourek Přemysl

TR 110 kV Č.B.Střed-přívodní vedení 110 kV

KATASTRÁLNÍ MAPA

část 1/4

Měřítko : 1:1000

Číslo stavby : 1020000085
Zakázka číslo : 19 011CZ

Příloha: **C.1.1**
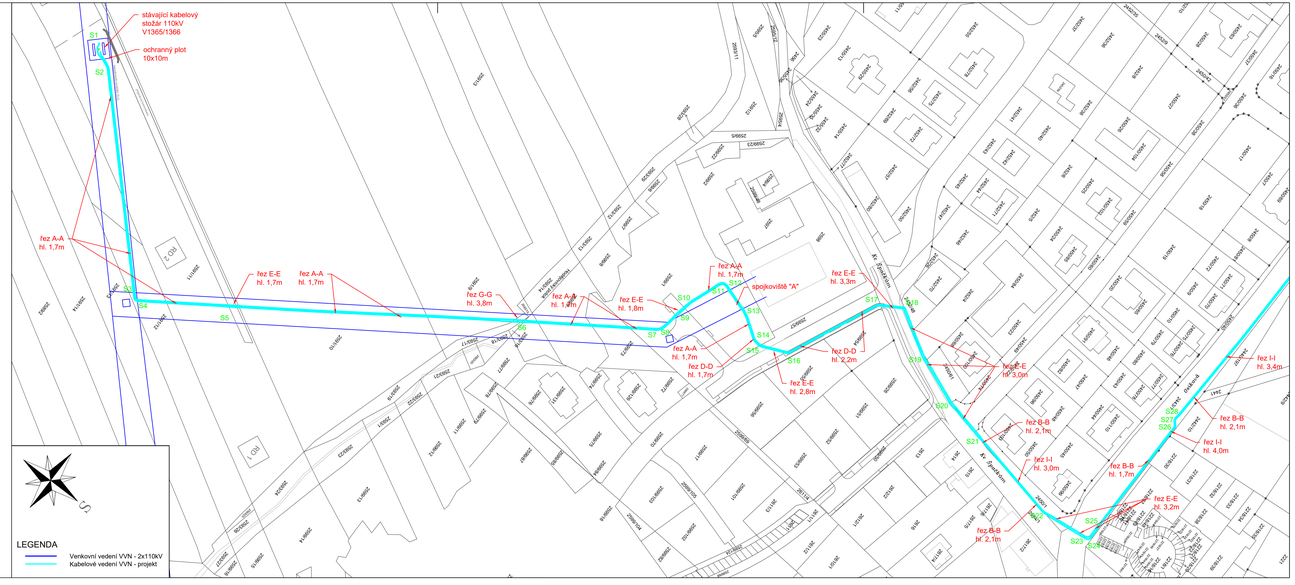
České Budějovice , 07/2020