Elektrovod a.s. –
Slovenská republika, odštěpný závod
Čechova 59, 370 01 České Budějovice

Objednatel : E.ON Distribuce a.s.

TR 110 kV Č.B.Střed-přívodní vedení 110 kV

EV 461-20-448

Datum :	Počet A4 :
8. 2020	8

Vyhotovil : Pacourek Přemysl

TR 110 kV Č.B.Střed-přívodní vedení 110 kV

KATASTRÁLNÍ MAPA

vytýčení

část 3/4

Měřítko : 1:500

Číslo stavby : 1020000085
Zakázka číslo : 19 011CZ

Příloha: **C.2.3**

České Budějovice , 08/2020

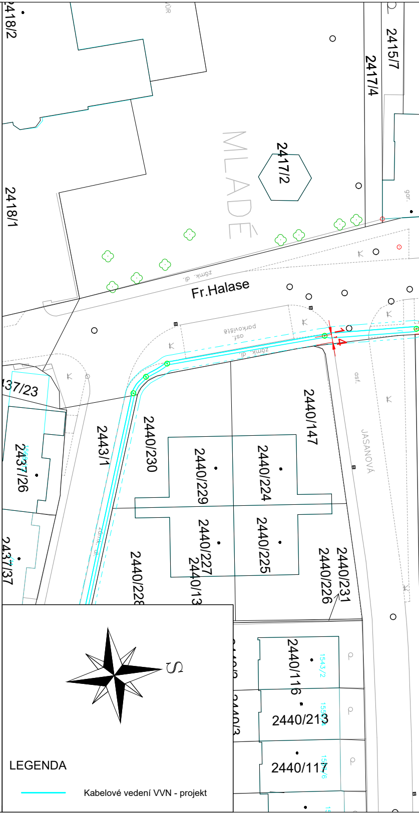
2418/2
2415/7
2417/4
2417/2
MLADÉ
2418/1
gar.
zámk. dl.
Fr.Halase
asf. parkoviště
asf.
37/23
2443/1
2440/230
2440/229
2440/224
2440/147
JASANOVÁ
2437/26
2437/37
2440/228
2440/227
2440/13
2440/225
2440/226
2440/231
2440/116
2440/213
2440/117
S

LEGENDA

Kabelové vedení VVN - projekt

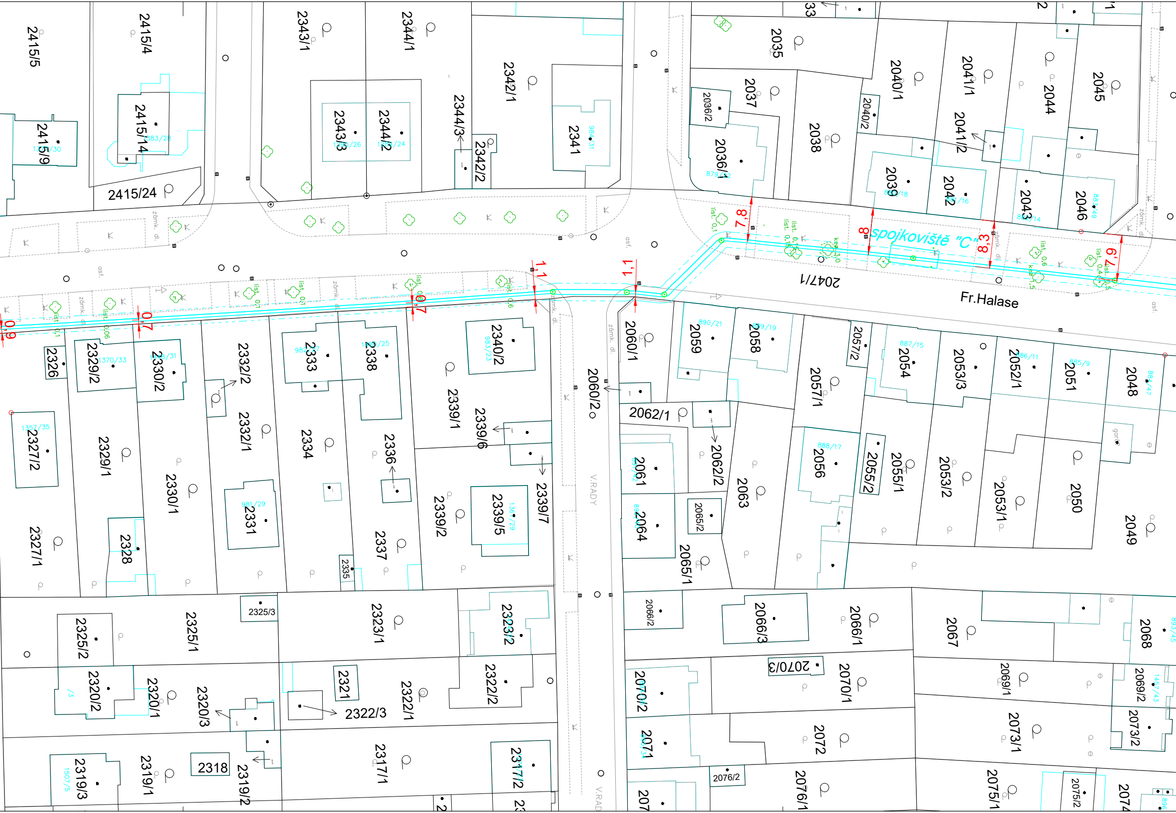
2415/5
2415/4
2343/1
2344/1
2342/1
2035
2040/1
2041/1
2044
2045
2037
2036/2
2040/2
2415/9
2415/14
2343/3
2344/2
2344/3
2342/2
2341
2036/1
2038
2041/2
2039
2042
2043
2046
2415/24
spojkoviště "C"
2047/1
Fr.Halase
7,8
8
8,3
6,7
1,1
1,1
0,7
0,7
0,9
zámk. dl.
asf.
2326
2329/2
2330/2
2332/2
2333
2338
2340/2
2339/1
2339/6
2060/2
2060/1
2059
2058
2057/2
2057/1
2054
2053/3
2052/1
2051
2048
2062/1
2062/2
2061
2063
2056
2055/2
2055/1
2053/2
2053/1
2050
2049
2327/2
2329/1
2330/1
2332/1
2334
2336
2331
2328
2327/1
2337
2335
2339/2
2339/5
2339/7
2064
2065/2
2065/1
V.RADY
2325/3
2325/2
2325/1
2323/1
2323/2
2066/2
2066/3
2066/1
2067
2068
2320/2
2320/1
2320/3
2321
2322/3
2322/1
2322/2
2070/2
2070/3
2070/1
2069/1
2069/2
2073/1
2073/2
2071
2072
2319/3
2319/1
2318
2319/2
2317/1
2317/2
2076/2
2076/1
2075/1
2075/2
2074

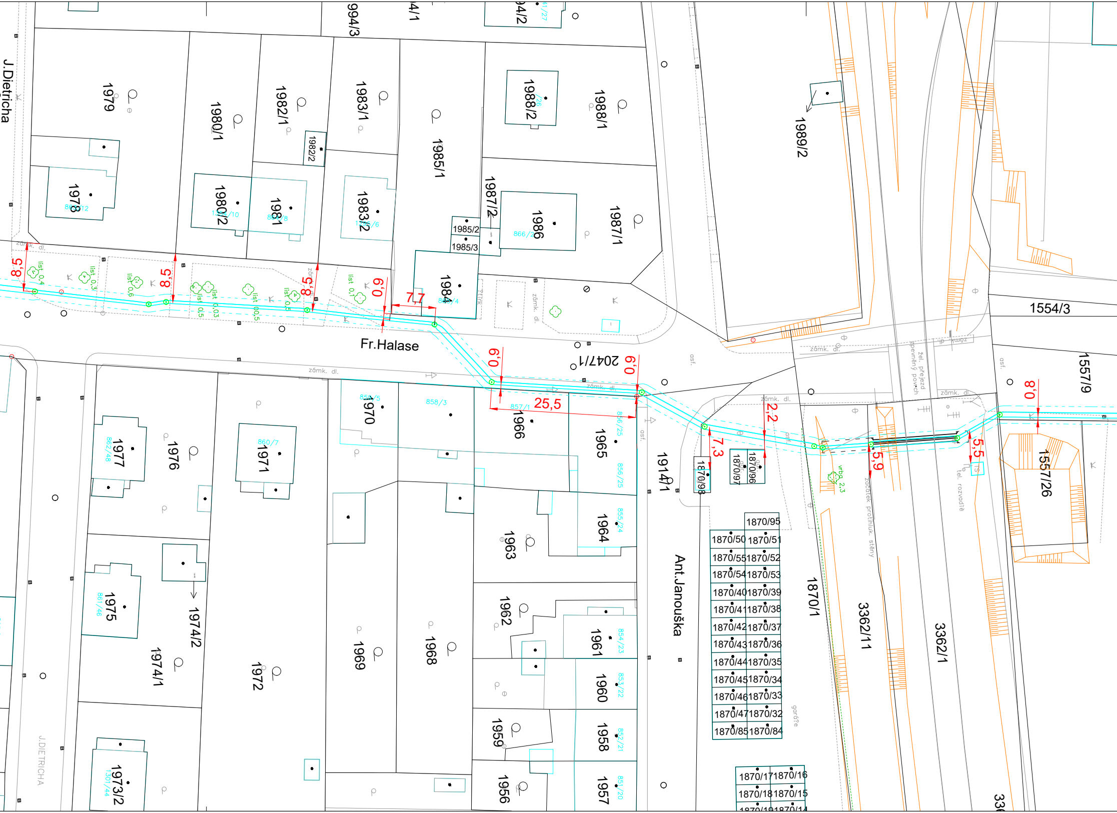
J.Dietricha
1979
1980/1
1982/1
1982/2
1983/1
1985/1
1988/2
1988/1
1989/2
1978
1980/2
1981
1983/2
1985/2
1985/3
1987/2
1986
1987/1
1984
1554/3
8,5
8,5
8,5
6,0
7,7
Fr.Halase
2047/1
6,0
6,0
25,5
2,2
7,3
5,9
5,5
8,0
1557/9
1557/26
1977
1976
1971
1970
1966
1965
1914/1
1870/98
1870/97
1870/96
1964
1963
1975
1974/2
1974/1
1972
1969
1968
1962
1961
1960
1959
1958
1956
1957
1973/2
Ant.Janouška
1870/1
3362/11
3362/1
1870/95
1870/50
1870/51
1870/55
1870/52
1870/54
1870/53
1870/40
1870/39
1870/41
1870/38
1870/42
1870/37
1870/43
1870/36
1870/44
1870/35
1870/45
1870/34
1870/46
1870/33
1870/47
1870/32
1870/85
1870/84
1870/17
1870/16
1870/18
1870/15
zámk. dl.
asf.
žel. přejezd
zpevněný povrch
začátek protihluk. stěny
tel. rozvaděč
vrba 2,3
garáže
J.DIETRICHA
TS

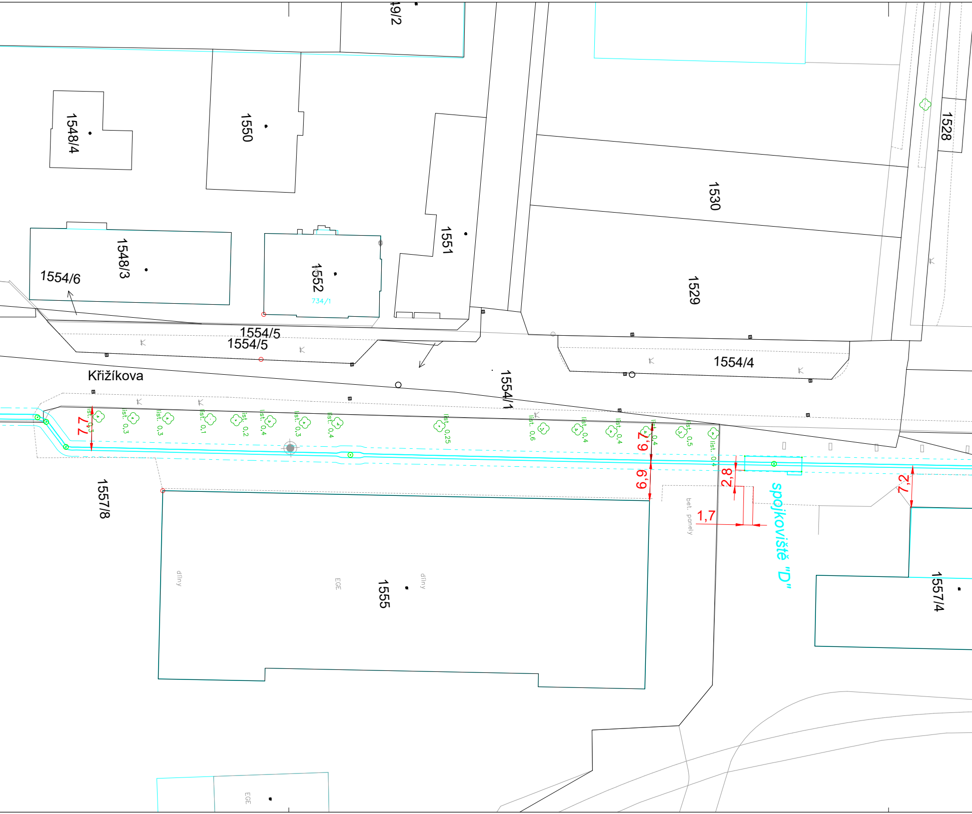
49/2
1548/4
1550
1528
1530
1548/3
1554/6
1552
734/1
1551
1529
1554/5
1554/5
1554/4
Křížíkova
1554/1
list. 0,3
list. 0,3
list. 0,3
list. 0,1
list. 0,2
list. 0,4
list. 0,3
list. 0,4
list. 0,25
list. 0,6
list. 0,4
list. 0,4
list. 0,4
list. 0,5
list. 0,4
7,7
6,7
6,9
2,8
1,7
7,2
spojkoviště "D"
bet. panely
1557/8
dílny
EGE
1555
dílny
1557/4
EGE

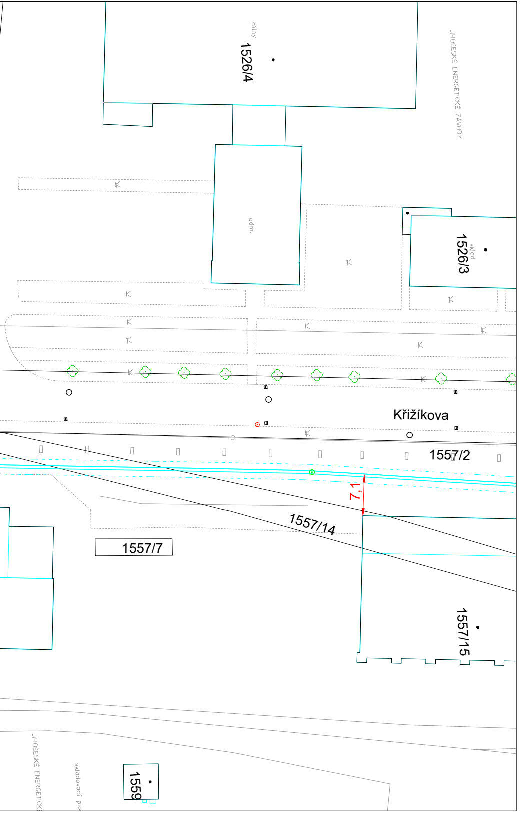
dílny
1526/4
JIHOČESKÉ ENERGETICKÉ ZÁVODY
adm.
sklad
1526/3
Křižíkova
1557/2
7,1
1557/14
1557/7
1557/15
1559
JIHOČESKÉ ENERGETICK
skladovací plo