



# ULOŽENÍ KABELŮ VE VÝKOPU – PROTLAK POD VODNÍM TOKEM CHARAKTERISTICKÝ ŘEZ

## G - G

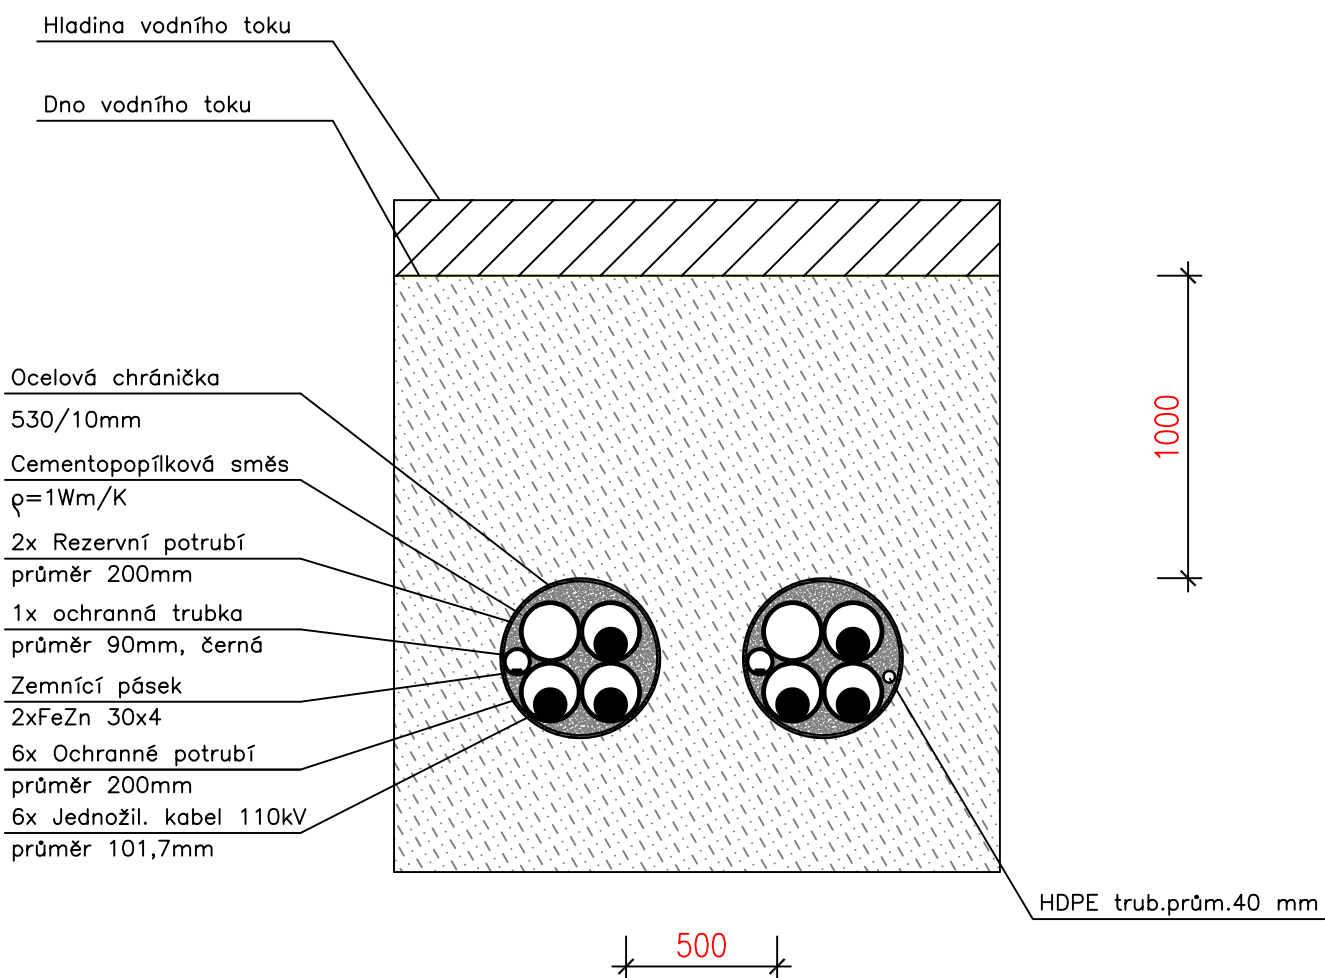

Vzdálenost konce chráničky na základě dohody se správcem vodního toku.

 <b>Elektrovod a.s. –</b> Slovenská republika, odštěpný závod Čechova 59, 370 01 České Budějovice	Měřítko: 1:25		Číslo archivní: EV 461-20-380
	Počet A4: 1		Číslo výkresu: EV 461-20-314
Projektoval:	V.Brůžek, Ing.	Název: TR 110 kV Č.B.Střed - přívodní kabelové vedení 110 kV  Charakteristické řezy	
Datum:	březen 2020		
Podpis:			