



ULOŽENÍ KABELŮ VE VÝKOPU – VOLNÝ TERÉN, CHODNÍKY křížení s plynovodem

CHARAKTERISTICKÝ ŘEZ

O - O

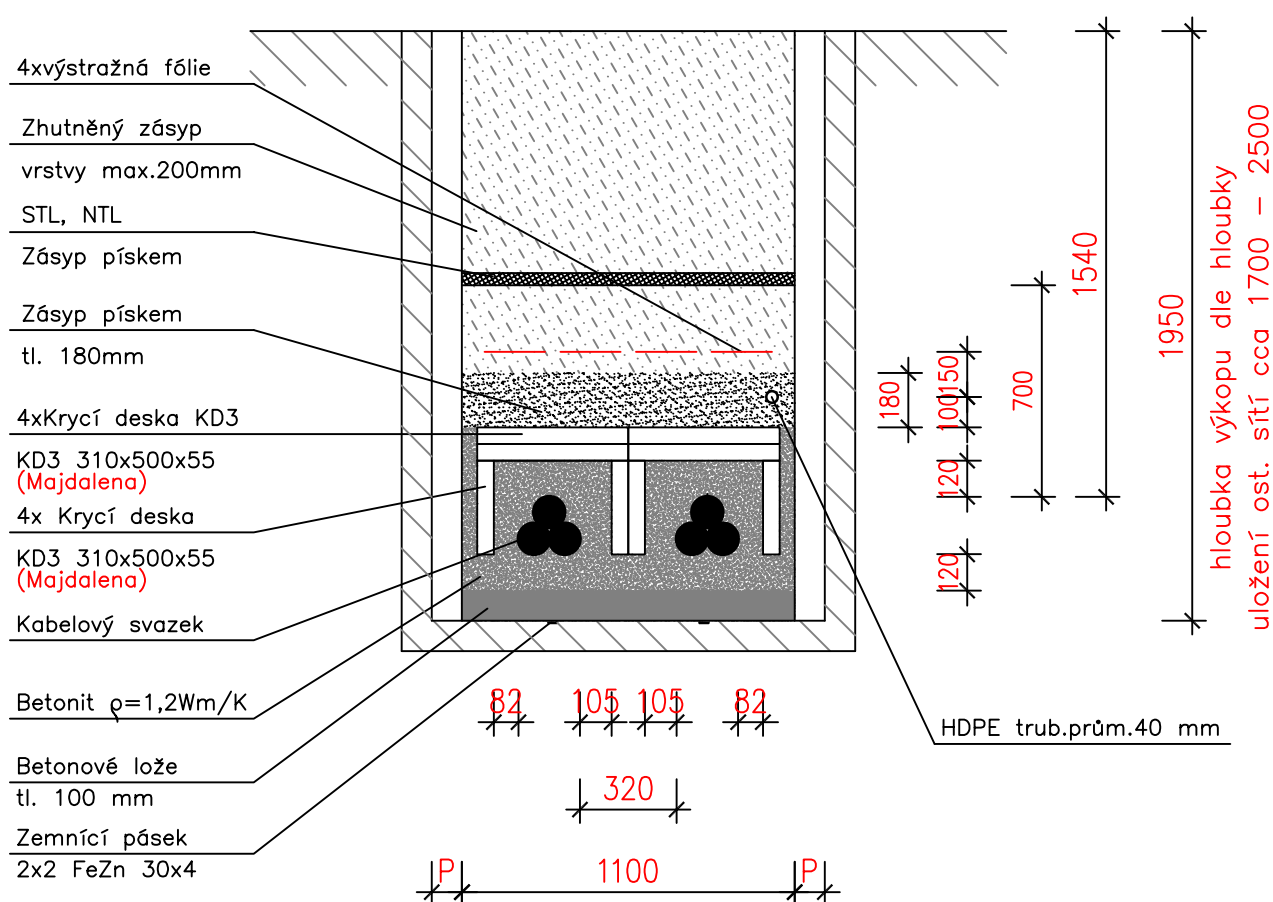

 Elektrovod a.s. – Slovenská republika, odštěpný závod Čechova 59, 370 01 České Budějovice	Měřítko: 1:25		Číslo archivní: EV 461-20-380
	Počet A4: 1		Číslo výkresu: EV 461-20-322
Projektovatel: V.Brůžek, Ing.	Název: TR 110 kV Č.B.Střed - přívodní kabelové vedení 110 kV Charakteristické řezy		
Datum: březen 2020			
Podpis:			