



LEGENDA:

- Provizorní umístění/propojení
- Demontáž
- Nová technologie

## FÁZE 6 – 7

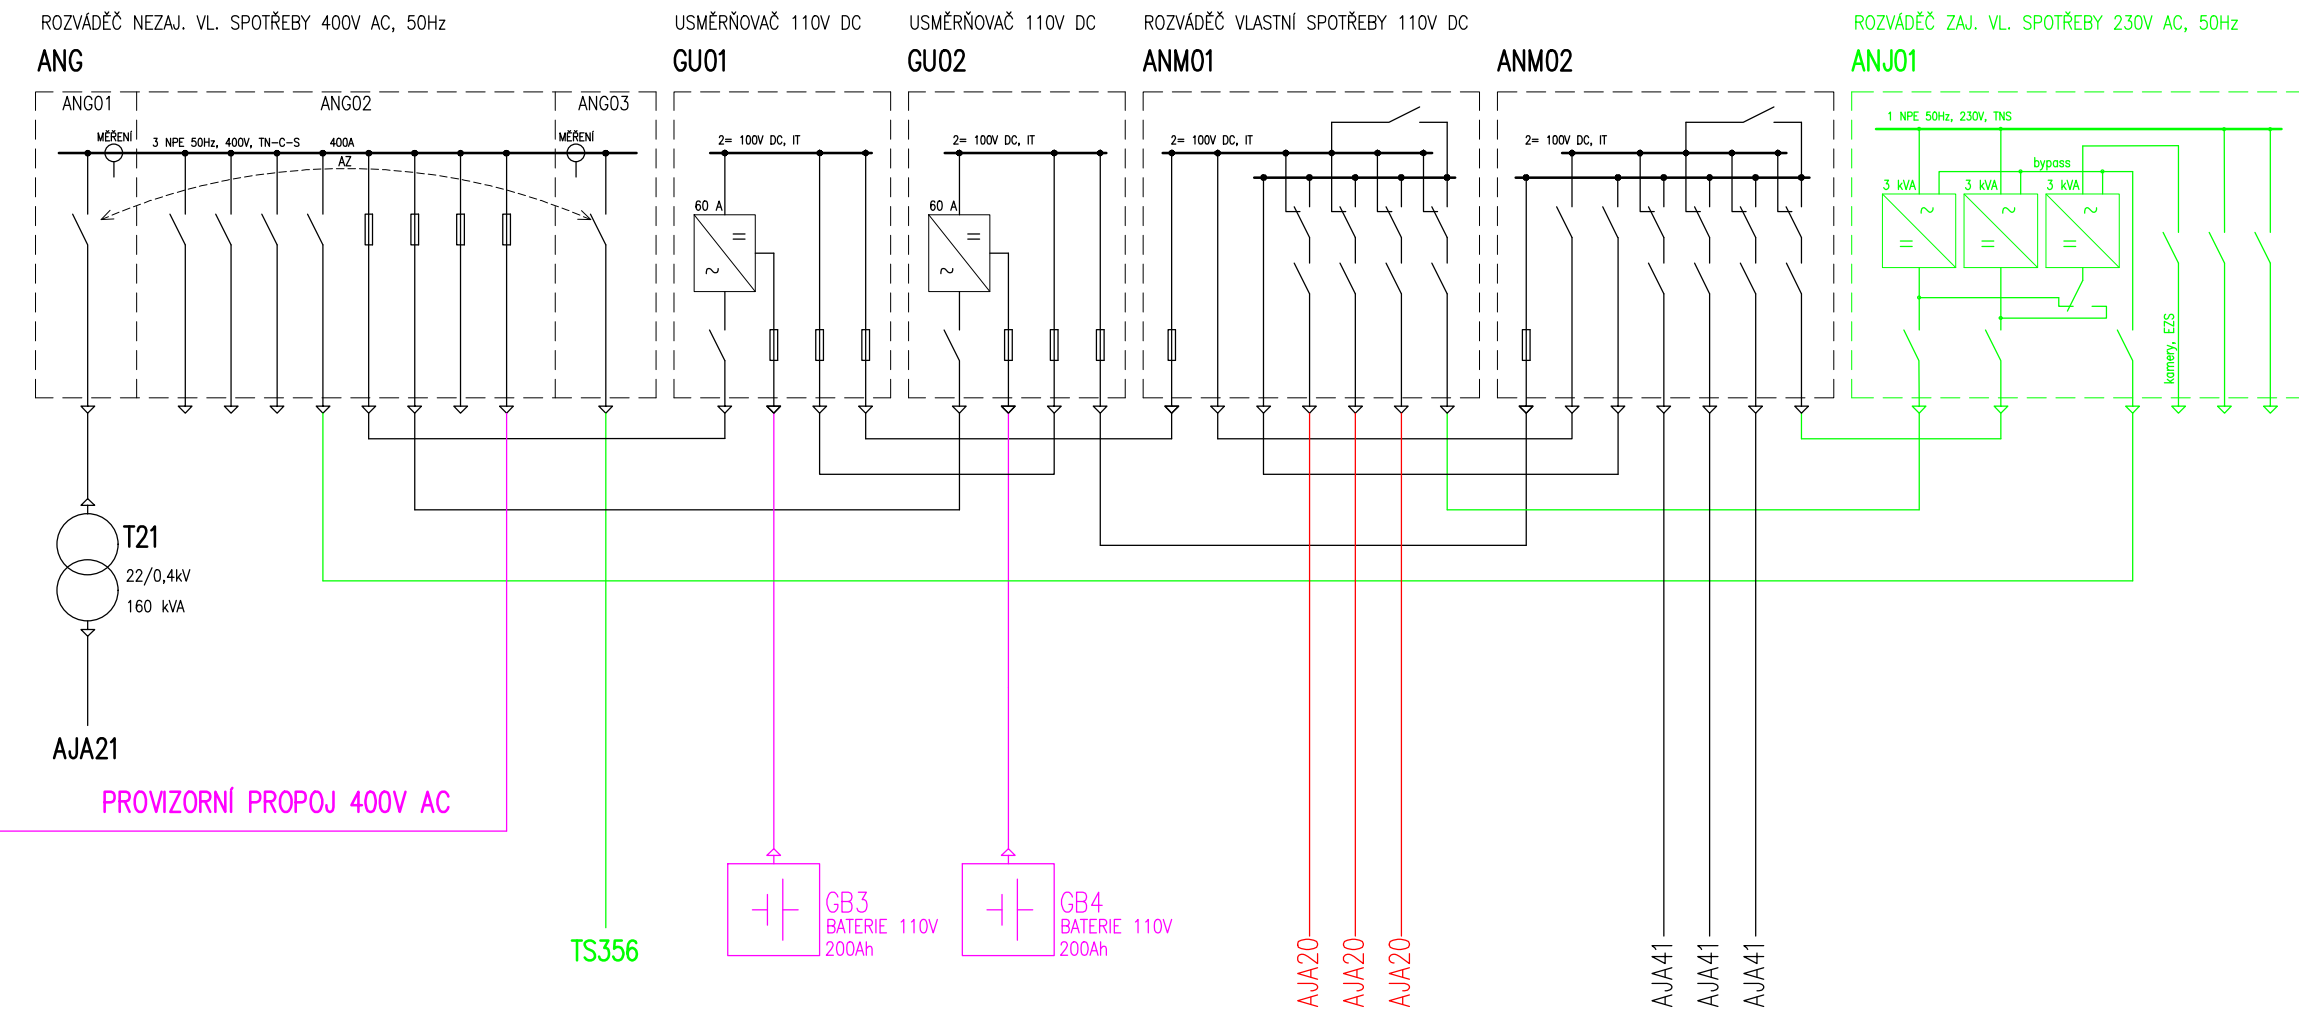

Vypracoval: Ing. Jiřina Pavel Přezkoumal: Ing. Jiřina Pavel Schválil: Ing. Matuška Marcel	Akce: TR ČB Střed - výstavba R 110 kV + TR Objekt: H - ZOV	Číslo výkresu: 3/5
 OMEXOM GA Energo s.r.o. Na Střelné 1929/8 323 00 Plzeň - Bolevec tel. +420 377 303 111	Objednatel: E.ON Česká republika, s.r.o. F.A. Gerstnera 2151/6 370 01 České Budějovice	Číslo zakázky: 504015201501 Stupeň PD: TD
	Název dokumentace: POSTUP VÝSTAVBY PŘEHLEDOVÉ SCHÉMA VLASTNÍ SPOTŘEBY FÁZE 6 - 7	Datum: 06 / 2020 Formát: 4 x A4 Měřítko: -
	Archivní číslo: 504015201501-903	