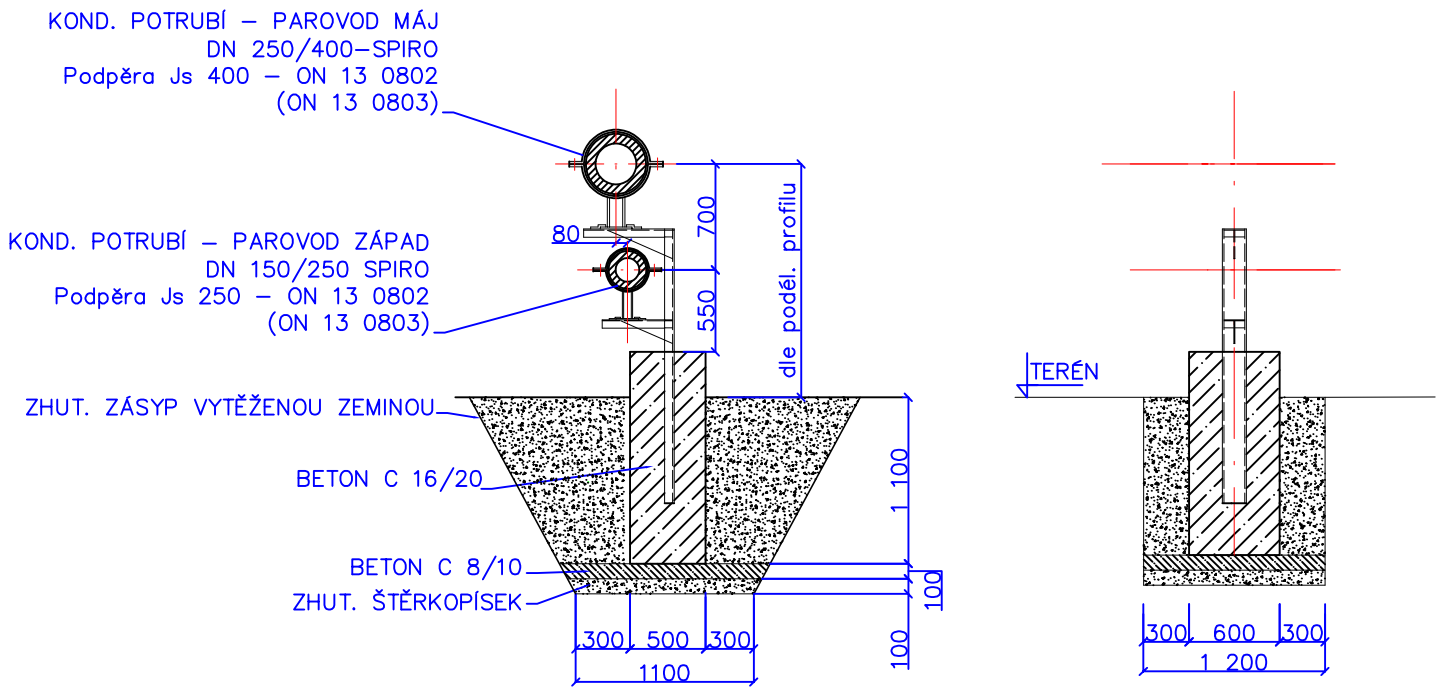

POZNÁMKA

1. X

PROJEKTANT PROFESE Ing. Šárka Francová, Projektová činnost ve výstavbě	Vypracoval	Ing. Francová Šárka
	Kontroloval	
	Zodpovědný projektant	Ing. Francová Šárka

b	Změna :	Provedl :		Datum :
a	Změna :	Provedl :		Datum :

Vypracoval:	Akce: TB ČB Střed - výstavba R 110 kV + TR	Číslo výkresu: 3/1
Přezkoumal: Ing. Juřina Pavel		
Schválil: Ing. Matuška Marcel	Objekt: SO 85 - Přeložka parovodu	
OMEXOM POWER & GRID OMEXOM GA Energo s.r.o. Na Střílně 1929/8 323 00 Plzeň - Bolevec tel. +420 377 303 111	Objednatel: E.ON Česká republika, s.r.o. F.A. Gerstnera 2151/6 370 01 České Budějovice	Číslo zakázky: 504015201501 Stupeň PD: DZS
	Název dokumentace: ŘEZY VZOROVÝ PŘÍČNÝ ŘEZ MEZI B.Č. 1-4	Datum: 06/2020 Formát: 2 x A4 Měřítko: 1:50 Archivní číslo: GA-504015201501-255