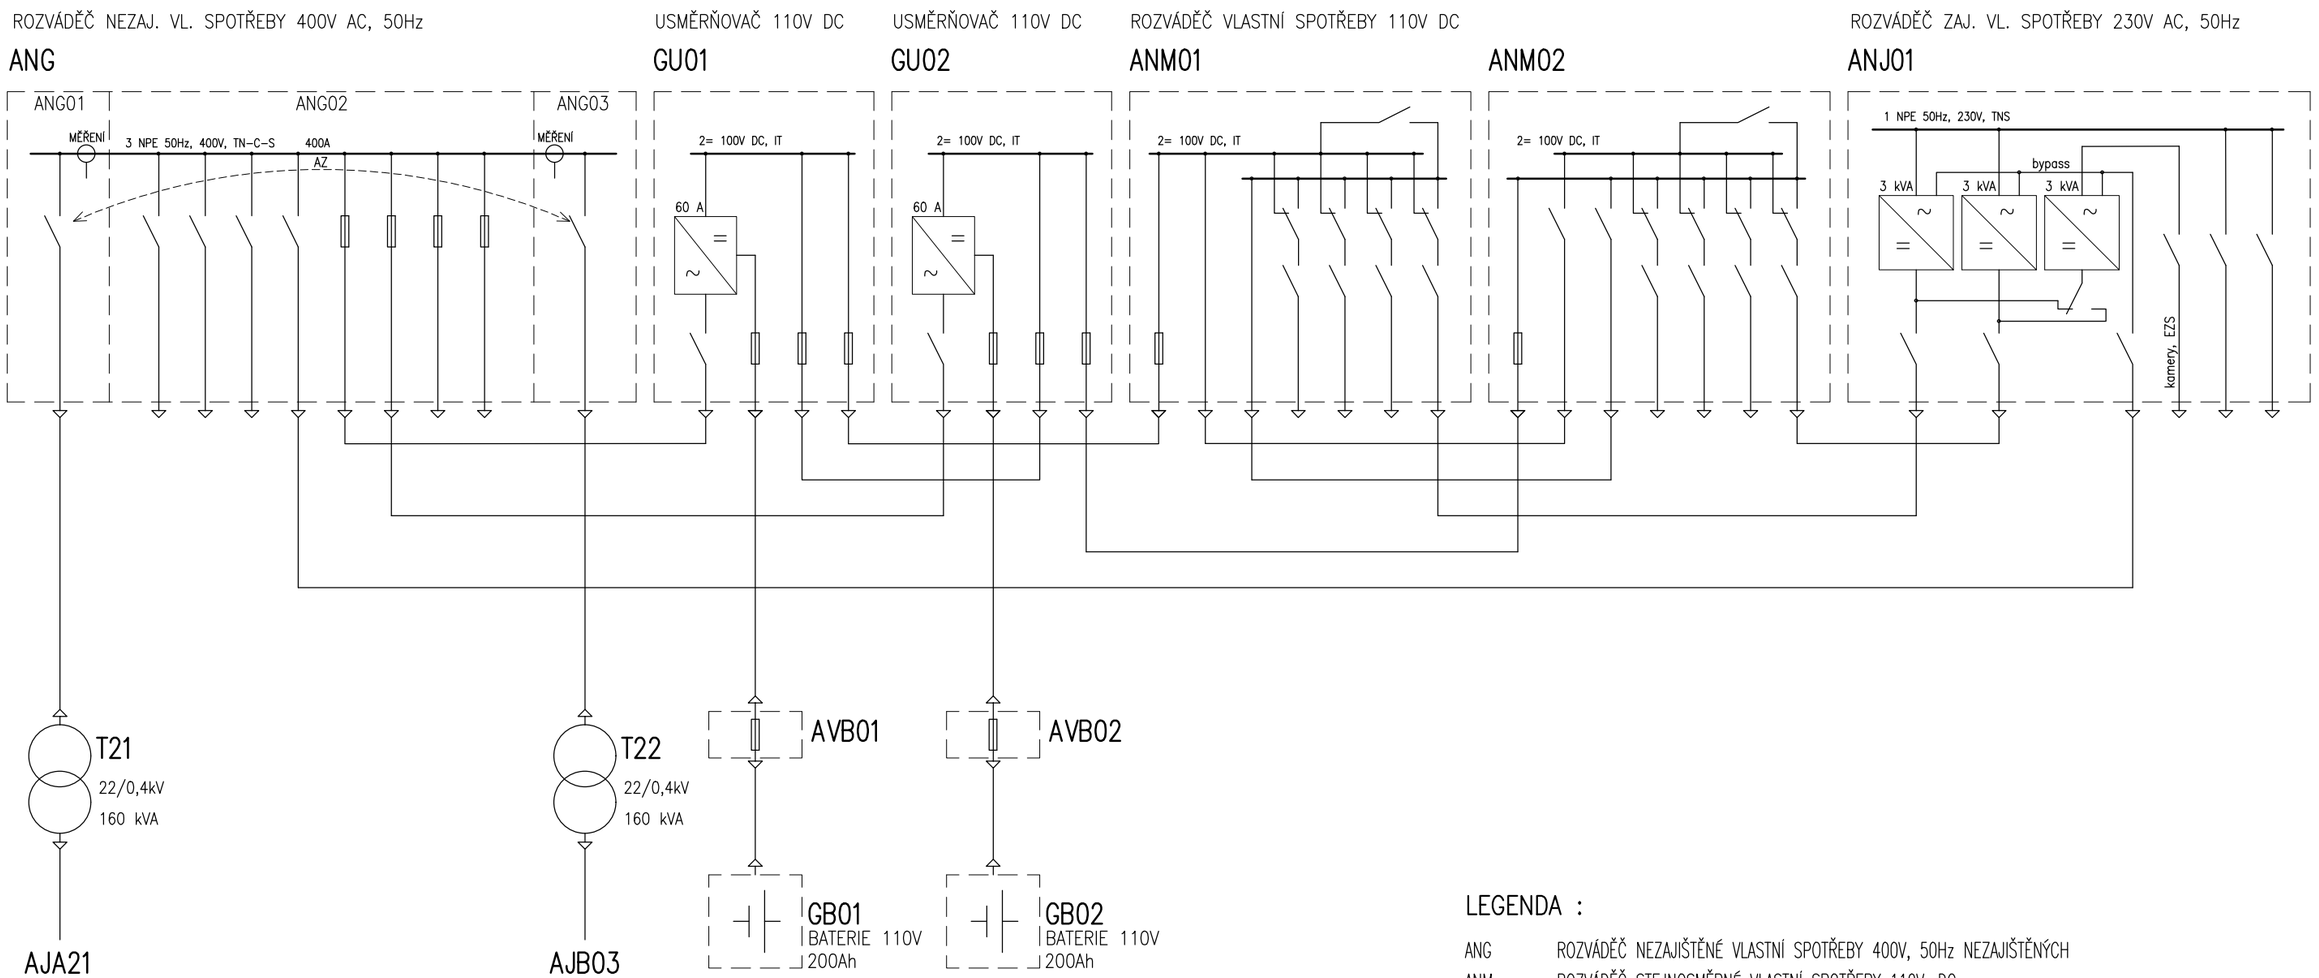

LEGENDA :

ANG	ROZVÁDĚČ NEZAJIŠTĚNÉ VLASTNÍ SPOTŘEBY 400V, 50Hz NEZAJIŠTĚNÝCH
ANM	ROZVÁDĚČ STEJNOSMĚRNÉ VLASTNÍ SPOTŘEBY 110V, DC
GU	ROZVÁDĚČ USMĚRŇOVAČE 110V, DC
ANJ	ROZVÁDĚČ ZAJIŠTĚNÉ VLASTNÍ SPOTŘEBY 230V, 50Hz ZAJIŠTĚNÝCH
T21, T22	TRANSFORMÁTORY VLASTNÍ SPOTŘEBY
GB	BATERIE 110V DC
AVB	PŘECHODOVÉ SKŘÍŇKY BATERIÍ

NAPĚŤOVÁ SOUSTAVA VN:	3~ 50 Hz, 22 kV, IT
NAPĚŤOVÁ SOUSTAVA NN:	3NPE~ 50 Hz, 400/230 V, TN-C-S
NAPĚŤOVÁ SOUSTAVA DC:	2=, 110 V, IT

OCHRANA NEŽIVÝCH ČÁSTÍ PŘED NEBEZPEČNÝM DOTYKEM:

22 kV – ZEMNĚNÍM V SÍTI IT, POSPOJOVÁNÍM
400 V – AUTOMATICKÝM ODPOJENÍM OD ZDROJE/TN-C-S
110 V DC – AUTOMATICKÝM ODPOJENÍM OD ZDROJE/IT

Vypracoval: Ing. Malík Pavel	Akce: TR ČB Střed - výstavba R 110 kV + TR		Číslo výkresu: 2/1
Přezkoumal: Ing. Juřina Pavel			
Schválil: Ing. Matuška Marcel	Objekt: PS 50 - Vlastní spotřeba střídavá		
OMEXOM POWER & GRID OMEXOM GA Energo s.r.o. Na Střílně 1929/8 323 00 Plzeň - Bolevec tel. +420 377 303 111	Objednatel: E.ON Česká republika, s.r.o., F. A. Gerstnera 2151/6, 370 01 České Budějovice		Číslo zakázky: 504015201501 Stupeň PD: TD
	Název dokumentace: VLASTNÍ SPOTŘEBA PŘEHLEDOVÉ SCHÉMA NOVÝ STAV		Datum: 06 / 2020 Formát: 2 x A4 Měřítko: - Archivní číslo: 504015201501-642