PŘEDNÍ POHLED – ZAVŘENÉ DVEŘE

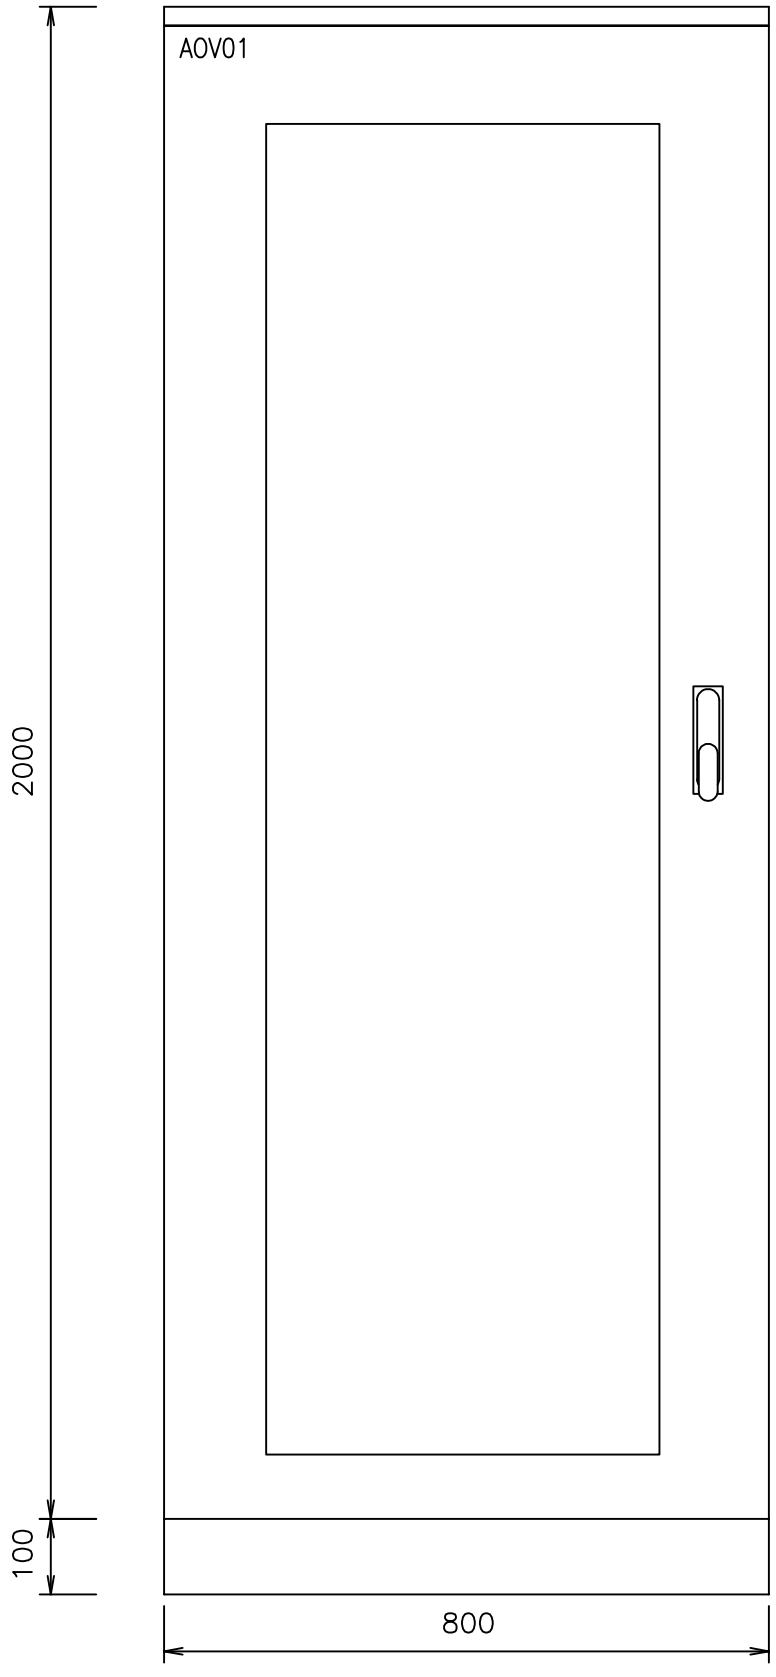

PŘEDNÍ POHLED – OSAZENÍ PŘÍSTROJŮ

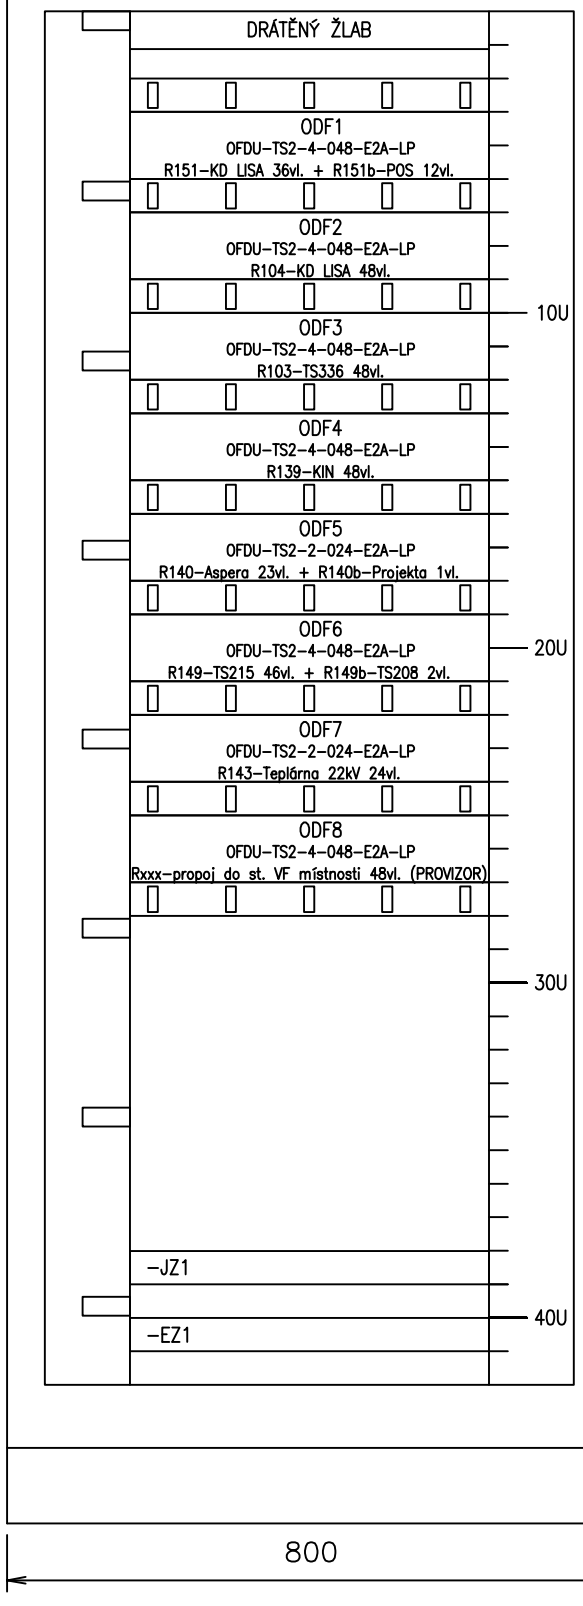

OSAZENÍ PŘÍSTROJI:

OPTOROZVÁDĚČ	OPTOKABEL	SMĚR
ODF1	R151	KD LISA – R střed (skříň AOV01) POS ČB – R střed (skříň AOV01)
ODF2	R104	KD LISA – R střed (skříň AOV01)
ODF3	R103	TS336 – R střed (skříň AOV01)
ODF4	R139	KIN – R střed (skříň AOV01)
ODF5	R140	Aspera – R střed (skříň AOV01) Projekta – R střed (skříň AOV01)
ODF6	R149	TS215 – R střed (skříň AOV01) TS208 – R střed (skříň AOV01)
ODF7	R143	Teplárna 22kV – R střed (skříň AOV01)
ODF8	Rxxx	R střed (skříň VCA02 ve stáv. VF–mítnosti) – R střed (skříň AOV01)

-JZ1	ZÁSUVKOVÁ LIŠTA 19", 6x 230V AC, 16A PŘEPĚŤOVÁ OCHRANA, VF FILTR ZAJIŠTĚNÉ NAPÁJENÍ
-EZ1	ZÁSUVKOVÁ LIŠTA 19", 6x 230V AC, 16A PŘEPĚŤOVÁ OCHRANA, VF FILTR NEZAJIŠTĚNÉ NAPÁJENÍ
-XNE, -XNJ	NAPÁJECÍ SVORKOVNICE, 230V AC, UMÍSTĚNA NA LIŠTU NA BOČNÍ STĚNU ROZVADĚČE

LEGENDA:

PROVEDENÍ: SKŘÍŇOVÝ ROZMĚR 800x2000x1000mm
PŘEDNÍ PROSKLENÉ JEDNOKŘÍDLÉ DVEŘE
BEZPEČNOSTNÍ VLOŽKA
VENTILÁTORY V HORNÍ ČÁSTI SKŘÍNĚ
PODSTAVEC 800x100x1000mm
BEZ BOČNÍCH PANELŮ
PEVNÝ RÁM 19"
2x MODUL ZÁSUVEK
DRÁTĚNÝ ŽLAB V HORNÍ ČÁSTI ROZVADĚČE

KRYTÍ: IP40/20
NÁTĚR: RAL 7035
DĚLENÍ: PO POLI
PŘÍVODY/VÝVODY: ZDOLA/DOLŮ
VNĚJŠÍ VILY: AA5
NAPĚŤOVÁ SOUSTAVA: NAPÁJECÍ NAPĚTÍ – 1NPE 50Hz, 230V/TN–S
OCHRANA PŘED NEBEZPEČNÝM DOTYKEM:
230V, 50Hz – AUTOMATICKÝM ODPOJENÍM OD ZDROJE/TN–S

b	Změna :		Provedl :		Datum :	
a	Změna :		Provedl :		Datum :	

Vypracoval: Ing. Buršík Roman	Akce: TB ČB Střed - výstavba R 110 kV + TR		Číslo výkresu: 6
Přezkoumal: Ing. Juřina Pavel			
Schválil: Ing. Matuška Marcel	Objekt: PS 60 - Přenosové zařízení		
OMEXOM POWER & GRID OMEXOM GA Energo s.r.o. Na Střílně 1929/8 323 00 Plzeň - Bolevec tel. +420 377 303 111	Objednatel: E.ON Česká republika, s.r.o. F. A. Gerstnera 2151/6, 370 01 České Budějovice		Číslo zakázky: 504015201501 Stupeň PD: TD
	Název dokumentu: SKŘÍŇ OPTICKÝCH ROZVÁDĚČŮ AOV01		Datum: 06 / 2020 Formát: A3 Měřítko: - Archivní číslo: 504015201501_697