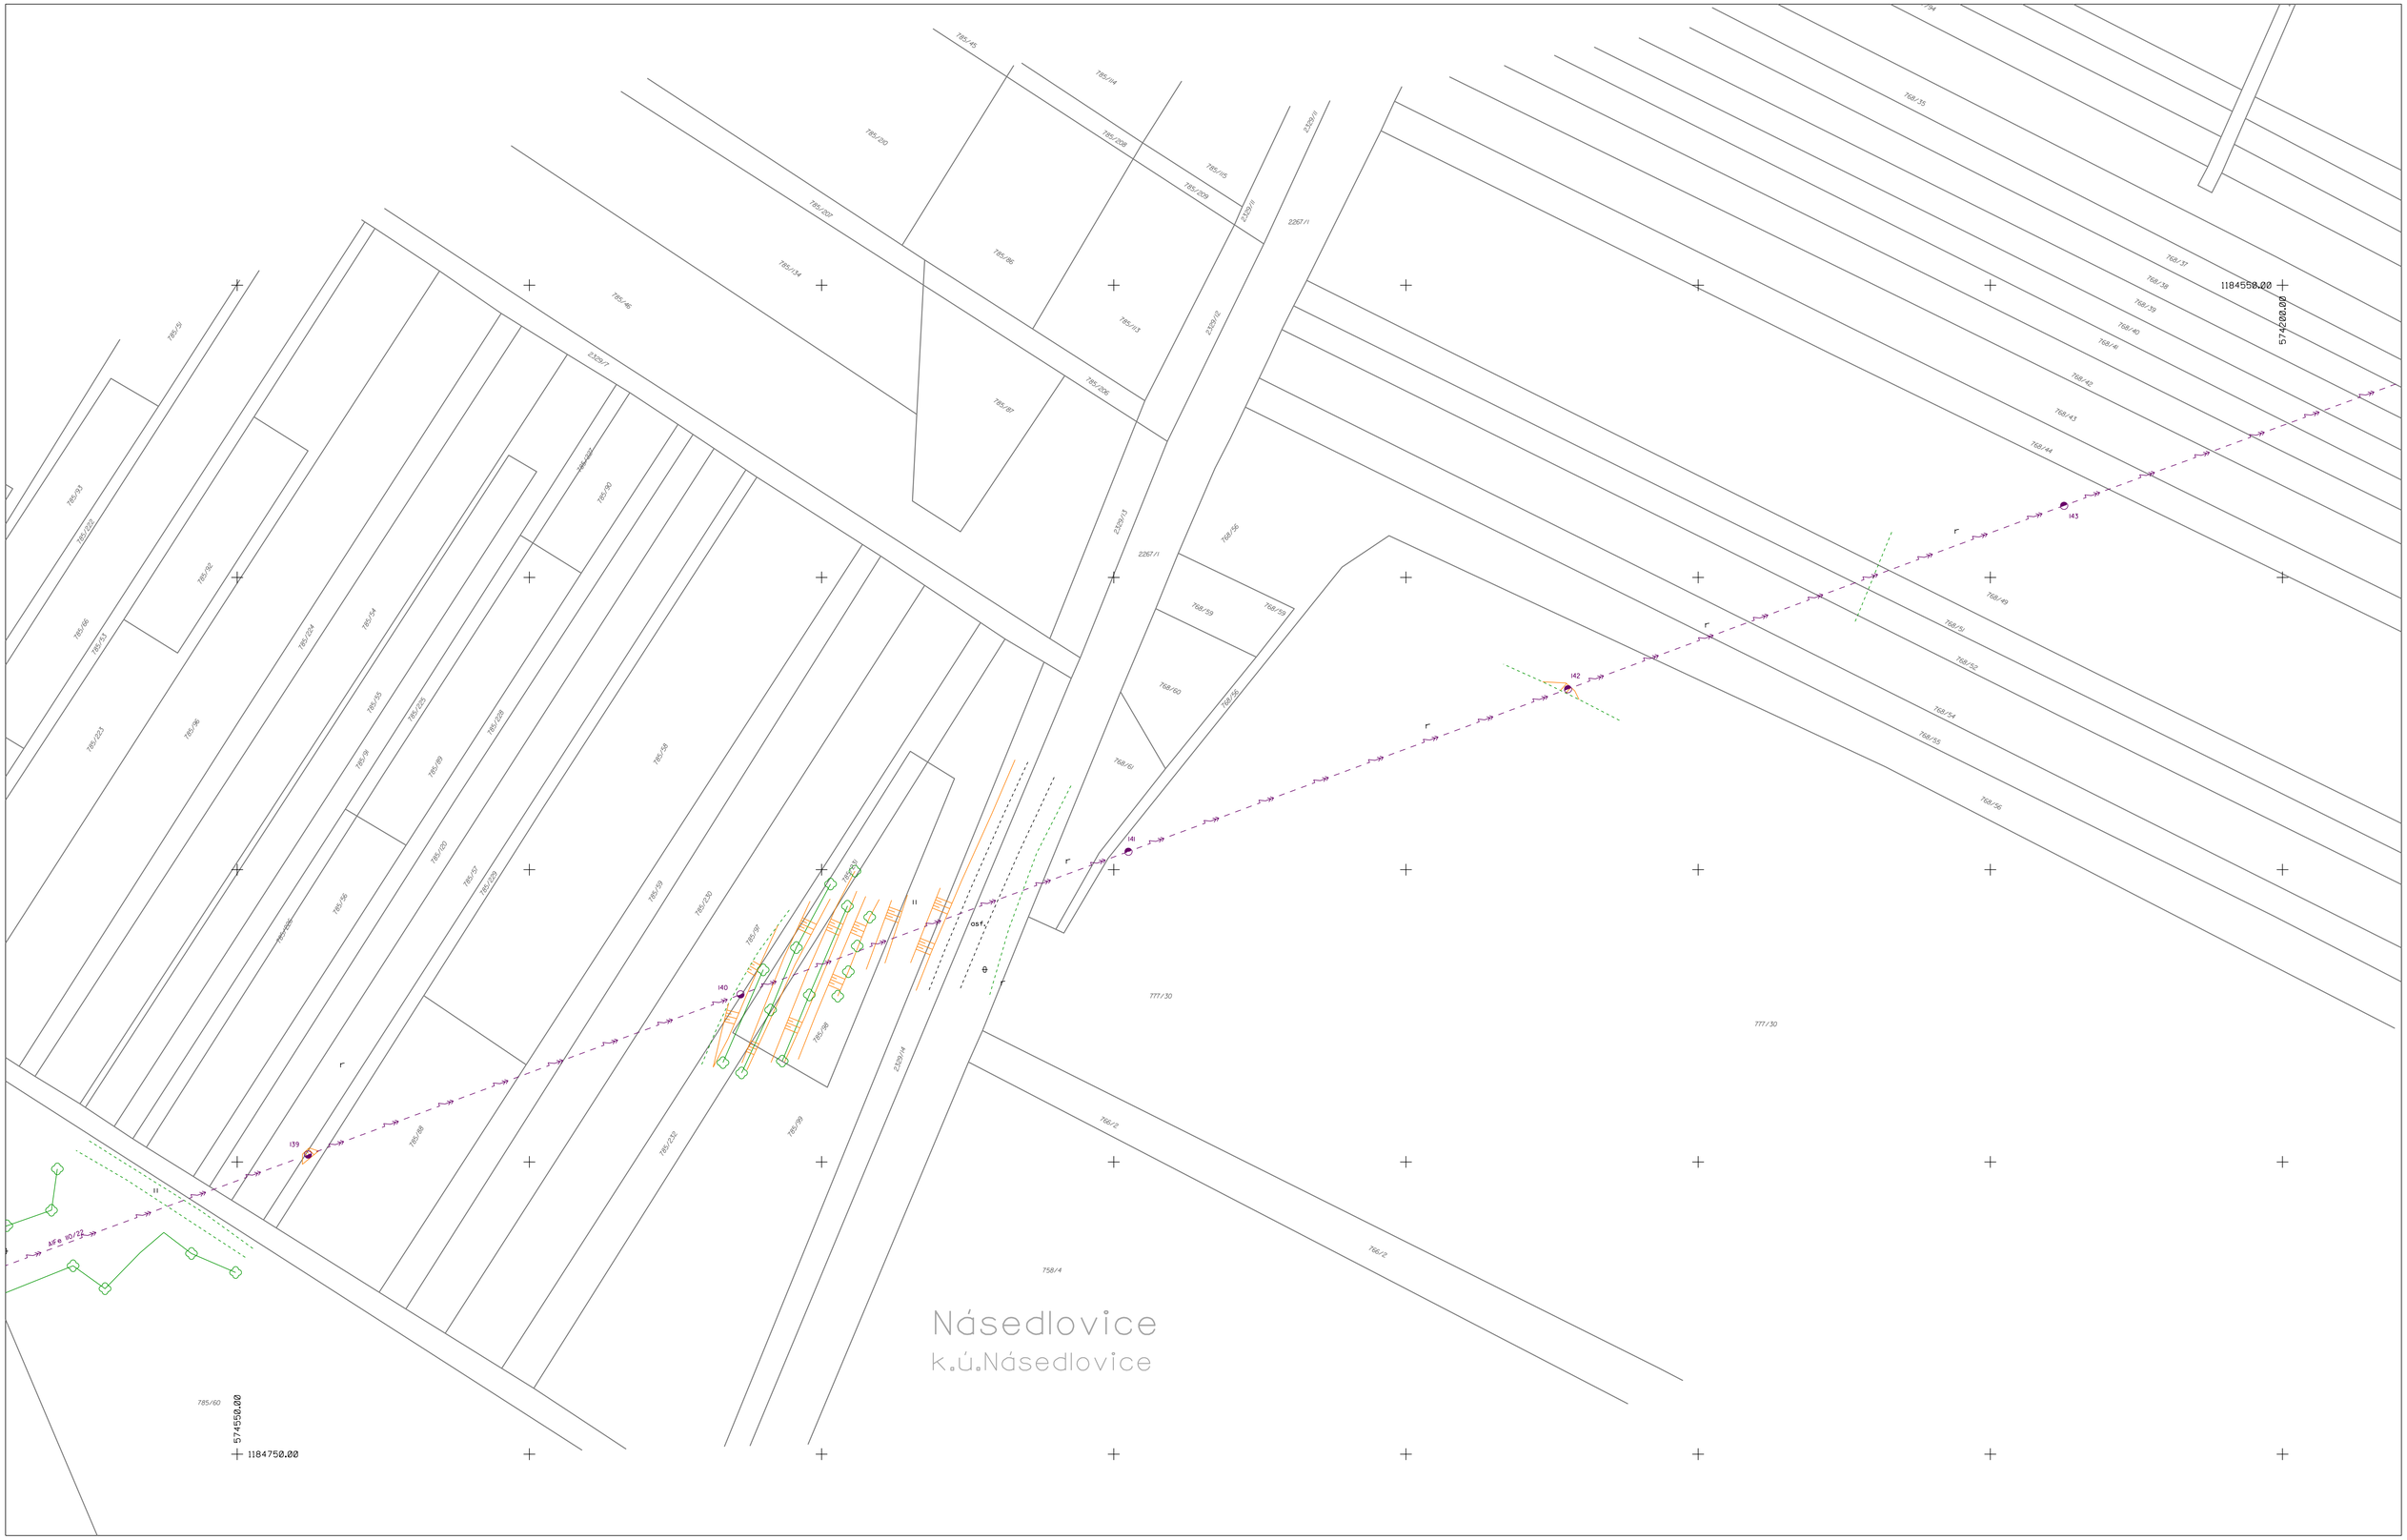

Potvrzuji, že geodetická část dokumentace předprojektového zaměření stavby náležitostmi a přesností odpovídá právním předpisům.
Zákres hranic je pouze informativní

Elektronicky podepsal(a) Ing. Petr Škrla
Datum: 2018.11.28 10:23:11 CET

razítko a podpis ÚOZI

Potvrzuji, že rozsah zájmového území odpovídá zadání požadavku naší firmy.

ENERG-SERVIS, a.s.
Křtiny 243/69, 602 00 Brno
IČ: 63511136, DIČ: CZ63511136
OR u KS Brno, odd. B vl. 4228

Elektronicky podepsal(a) Jiří Janout
Datum: 2018.11.28 14:59:23 CET

razítko a podpis oprávněného zástupce projekční firmy

Název stavby: Modernizace VN18 + optika		Číslo stavby: I04001444_PZS	
		Číslo ověření:	335-2018
Geodetická firma:	ADITIS s.r.o.	Číslo položky ČÚZK:	2709/2015
Zpracoval:	Roman Dvořák	Datum ověření:	viz. vložený ELEP
Ověřil:	Ing. Petr Škrla	Datum zaměření:	22.8.2018
		Kód charakteristiky přesnosti:	3
Projekční firma:	ENERG-SERVIS a.s.	Formát výkresu:	A1
Potvrdil:	Ivan Vávra	Měřítko: 1:500	Číslo výkresu: 53
		S-JTSK	Bpv