1184250.00

570500.00

Želetice

k.ú. Želetice u Kyjova

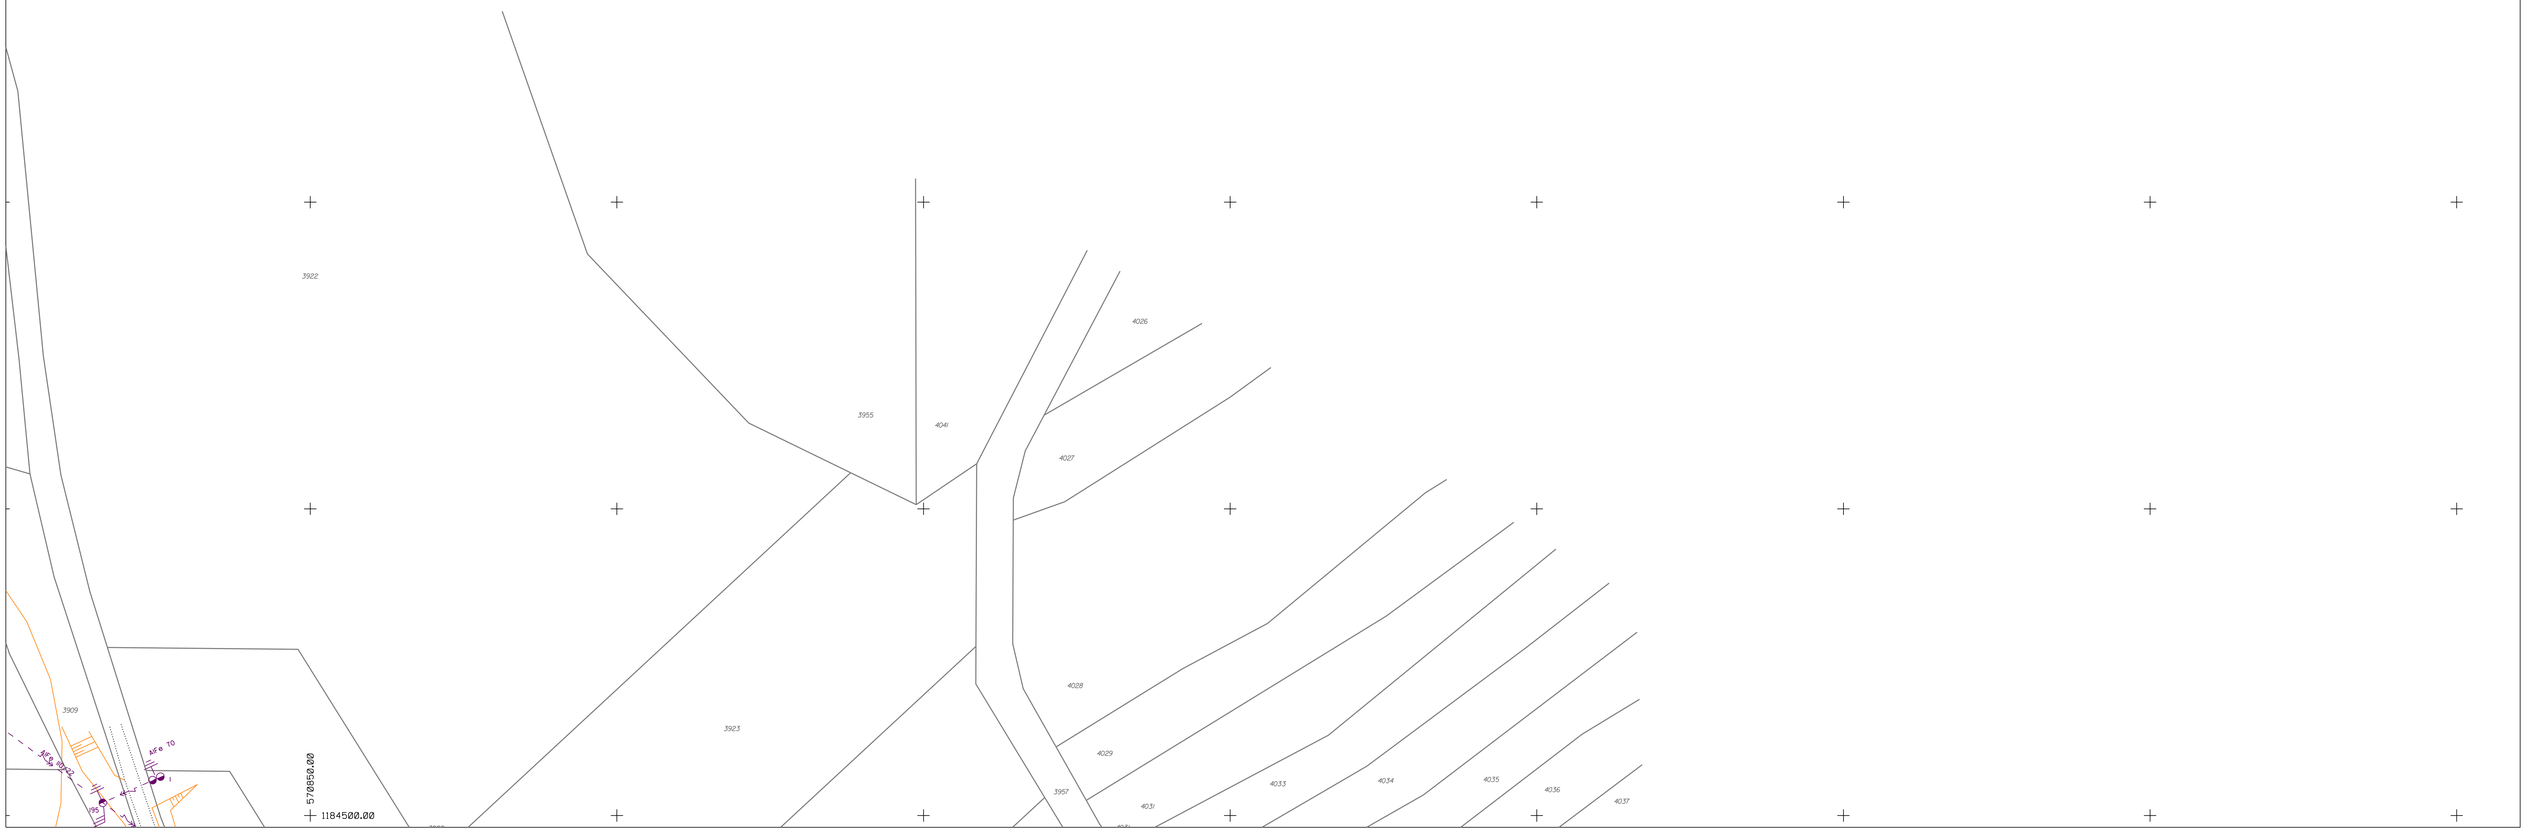

Potvrzuji, že geodetická část dokumentace předprojektového zaměření stavby náležitostmi a přesností odpovídá právním předpisům.
Zákres hranic je pouze informativní

Elektronicky podepsal(a) Ing. Petr Škrla
Datum: 2018.11.28 10:33:00 CET

razítko a podpis ÚOZI

Potvrzuji, že rozsah zájmového území odpovídá zadání požadavku naší firmy.

ENERG-SERVIS, a.s.
Přílkopy 843/9, 602 00 Brno
IČ: 25551136, DIČ: CZ25551136
OR v KS Brno, odd. B vl. 4199

Elektronicky podepsal(a) Jiří Janout
Datum: 2018.11.28 20:40:25 CET

razítko a podpis oprávněného zástupce projekční firmy

Název stavby: Modernizace VN18 + optika		Číslo stavby: I0400I4444_PZS	
		Číslo ověření:	335-2018
Geodetická firma:	ADITIS s.r.o.	Číslo položky ČÚZK:	2709/2015
Zpracoval:	Roman Dvořák	Datum ověření:	viz. viditelný ELEP
Ověřil:	Ing. Petr Škrla	Datum zaměření:	22.11.2018
Projekční firma:	ENERG-SERVIS a.s.	Kód charakteristiky přesnosti:	3
Potvrdil:	Ivan Vávra	Formát výkresu:	A1
		Měřítko: 1:500	Číslo výkresu: 67
		S-JTSK	Bpv