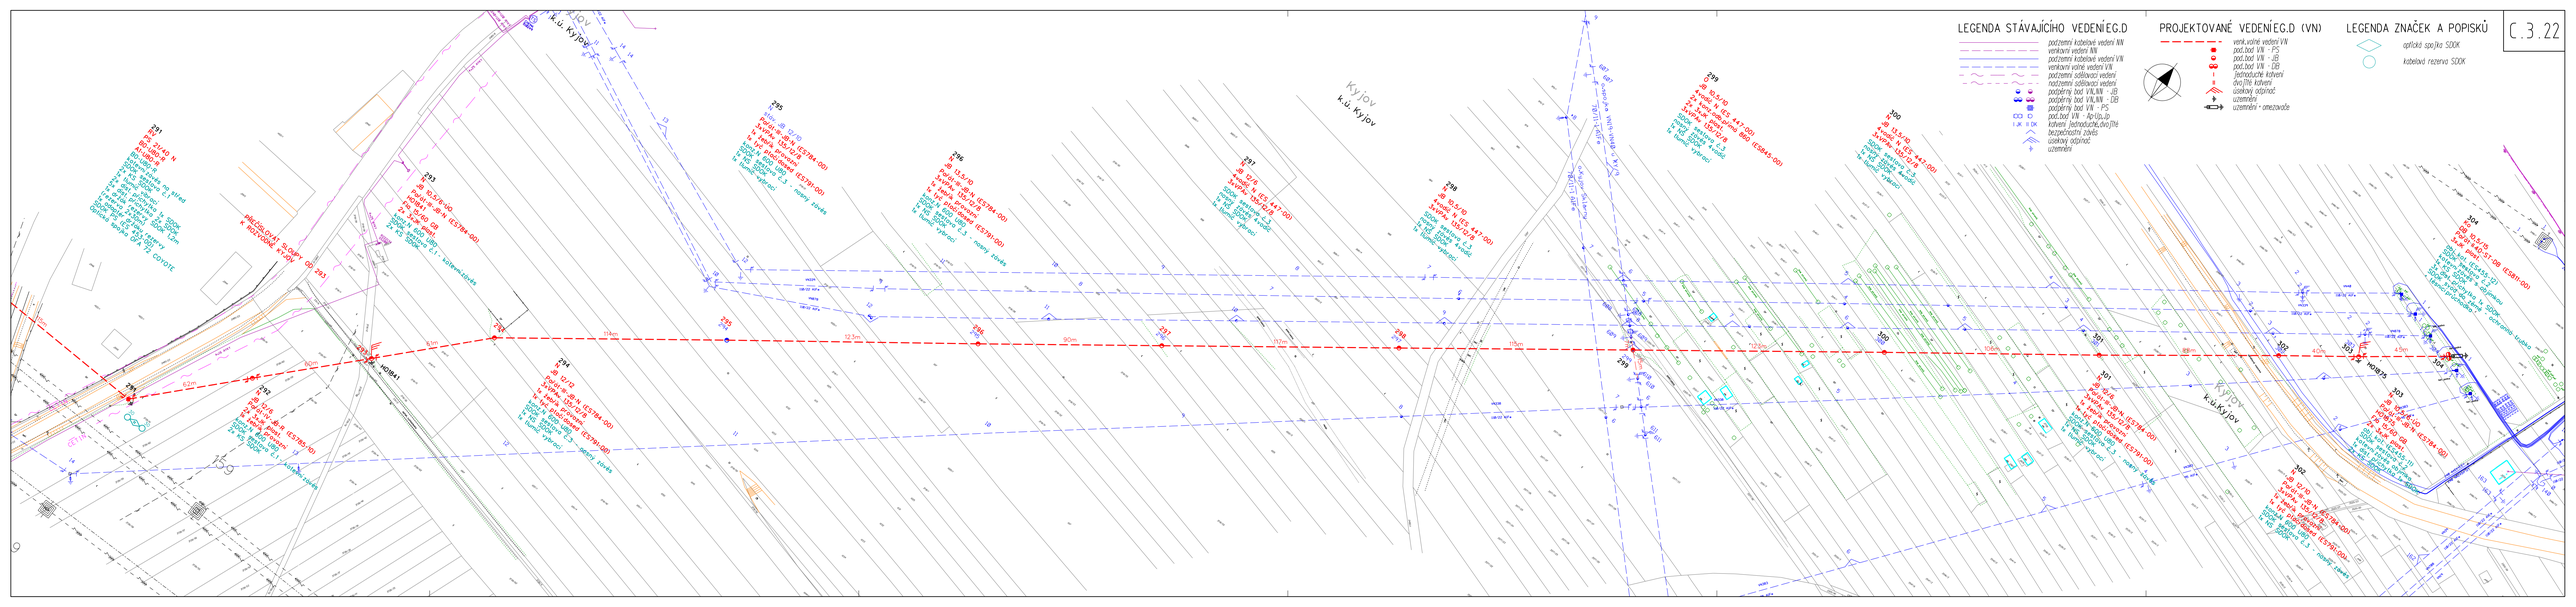
LEGENDA STÁVAJÍCÍHO VEDENÍE.G.D
podzemní kabelové vedení NN
venkovní vedení NN
podzemní kabelové vedení VN
venkovní vedení VN
podzemní sdělovací vedení
nadzemní sdělovací vedení
podpěrný bod VN,NN - JB
podpěrný bod VN,NN - DB
podpěrný bod VN - PS
pod.bod VN - Ap-Up,Jp
kotvení jednoduché,dvojité
bezpečnostní závěs
úsekový odpínač
uzemnění
PROJEKTOVANÉ VEDENÍE.G.D (VN)
venk.volné vedení VN
pod.bod VN - PS
pod.bod VN - JB
pod.bod VN - DB
jednoduché kotvení
dvojité kotvení
úsekový odpínač
uzemnění
uzemnění - omezovače
LEGENDA ZNAČEK A POPISKŮ
optická spojka 500K
kabelová rezerva 500K
C.3.22
Kyjov
k.ú. Kyjov
231
ZUHD N
PS 10/0,4 kV
250kVA
Ak 3x95+95
Al 3x50+50
Al 3x50+50
Al 3x50+50