


venkovní kabelové
koncovky 110 kV
St.č. 105 V1365/1366

- celková délka vedení cca 2861 m -

vnitřní kabelové koncovky
110 kV
(TR 110/22 kV Č.B. Střed)

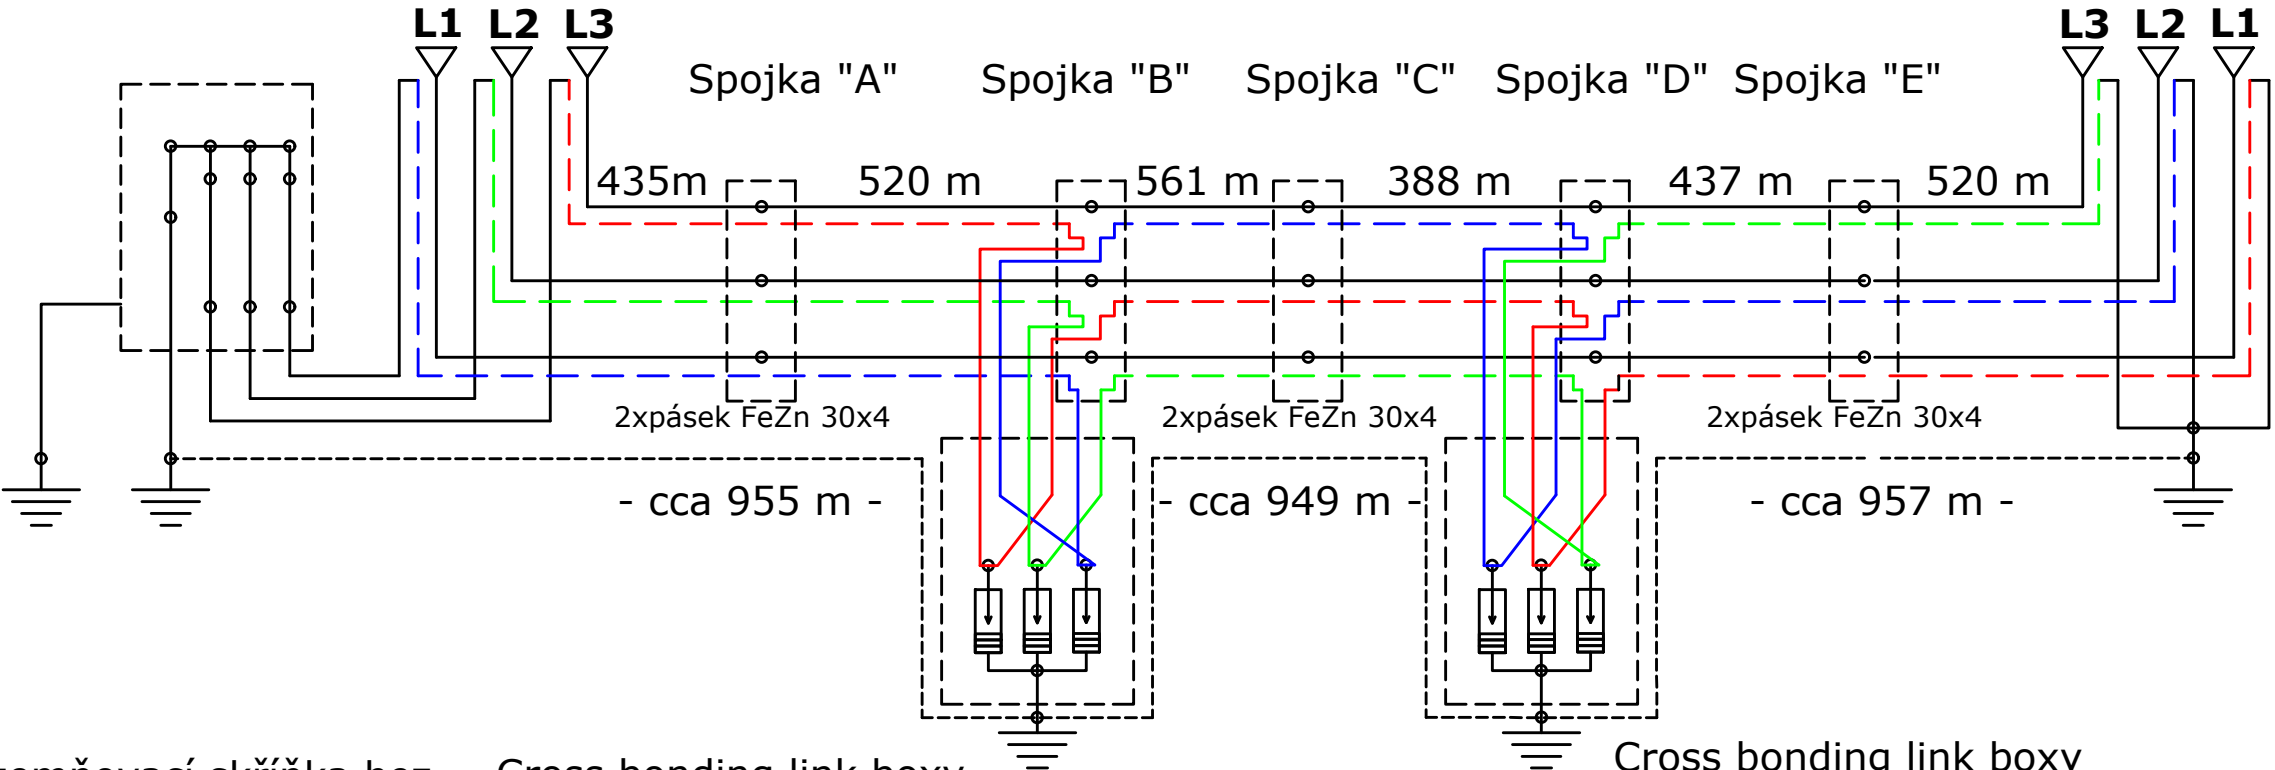

Uzemňovací skříňka bez
svodičů přepětí pro
venkovní použití na
stožár

Cross bonding link boxy
uloženo ve zděném pilíři
ul. Osiková

Cross bonding link boxy
uloženo ve zděném pilíři
ul. Křižíkova

Schéma je totožné pro oba
systémy: V1366 a V1386

c			
b			
a			
	Popis změny	Datum	Vykonal

Elektrovod a.s. -
Slovenská republika, odštěpný závod

Legenda :

Vypracoval	ing. Vít Bružek	Základové číslo	19 011 CZ
Prověřil	ing. Přemysl Pacourek	Druh dokumentu	TD
Schválil	ing. Vít Bružek	Datum	08.2020
Stavba	TR 110 kV Č.B.Střed-privodní vedení 110 kV	Měřítko	
PS - SO	SO03.1 Kabelové vedení 110kV	Počet A4	2
Název	Liniové schéma kabelového vedení	Seznam dokumentace	EV 461-20-380
		Archivní číslo	Příloha
		EV 461-20-400	D.2 b) 07

Tato dokumentace je duševním majetkem Elektrovod a.s.
Žádná část této dokumentace nesmí být reprodukována anebo použita bez jejího písemného povolení.