



PARAMETRY

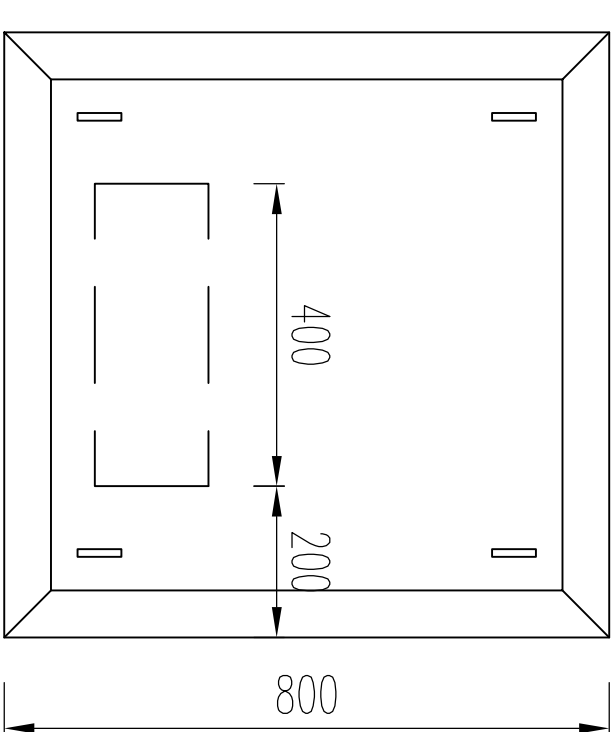
Provedení	venkovní
Typ	SO 13.2
Jmenovité napětí	500 V
Kmitočet	50 Hz
Odpor	0,66 Ohm
I_{max}/t	750/6 A/s
Cívka stykače/stykačů	230 V AC
Chlazení	AN
Hmotnost	83 kg
Yýrobní č. a rok v.	0929, 2001



POZNÁMKA

1. Kresleno na základe výkresové dokumentace výrobce EGE s.r.o.

NÁZEV AKCE	TR Blansko – rozšíření R110kV, doplnění T103		Č. STAVBY: 1020002620
STAVEBNÍK	EG.D, a.s., LIDICKÁ 1873/36, 602 00 BRNO		Č. OBJ.: 4501338395
STATUS/STUPEŇ	DOKUMENTACE PRO PROVÁDĚNÍ STAVBY (DPS)		
ČÁST	D.2 DOKUMENTACE TECHNICKÝCH A TECHNOLOGICKÝCH ZAŘÍZENÍ		
ZHOT. DOKUMENTACE	OMEXOM GA Energo s.r.o., NA STRŽILNĚ 1929/8, 323 00 PLZEŇ-BOLEVEČ		 
KONTAKTNÍ OSOBA	Ing. MARCEL MATUŠKA, marcel.matuska@gaenergo.cz		
ARCHIVNÍ ČÍSLO	505020100501-308		
ZOD. PROJEKTANT	Ing. MILAN LETEV		
VYPRACOVAL	Ing. JOZEF SEDLAČKO		
KONTROLOVAL	Ing. MILAN LETEV		DATUM: 07/2021
MÍSTO STAVBY	TR 110/22 KV BLANSKO, Brněnská, 678 01 Blansko		ČÍSLO VÝK/DOK:
SO/PS	PS04 - TRANSFORMÁTOR Y 110/22 KV		D.2 b) – 07-07
MAJETKOVÁ TŘÍDA	CZD00035		
DRUH DOKUMENTU	VÝKRES		
NÁZEV DOKUMENTU	ROZMĚROVÝ VÝKRES RL1, RL2		
			ARCHIVNÍ ČÍSLO EG.D:

Soubor: 07-07-8_RL1-3_505020100501-308.DWG



NÁZEV AKCE		TR Blansko - rozšíření R110kV, doplnění T103	Č. STAVBY: 1020002620
STAVEBNÍK	EG.D, a.s., LIDICKÁ 1873/36, 602 00 BRNO		Č. OBJ.: 4501338395
STATUS/STUPĚŇ	DOKUMENTACE PRO PROVÁDĚNÍ STAVBY (DPS)		
ČÁST	D.2 DOKUMENTACE TECHNICKÝCH A TECHNOLOGICKÝCH ZAŘÍZENÍ		
ZHOT. DOKUMENTACE	OMEXOM GA Energo s.r.o., NA STRÁLNĚ 1929/8, 323 00 PLZEŇ-BOLEVEČ		
KONTAKTNÍ OSOBA	Ing. MARCEL MATUŠKA, marcel.matuska@gaeenergo.cz		
ARCHIVNÍ ČÍSLO	505020100501-308		
ZOD. PROJEKTANT	Ing. MILAN LETEV		
VYPRACOVAL	Ing. JOZEF SEDLAČKO		
KONTROLOVAL	Ing. MILAN LETEV		
MÍSTO STAVBY	TR 110/22 KV BLANSKO, Brněnská, 678 01 Blansko		KÓD LOKALITY: BK
SO/PS	PS04 - TRANSFORMÁTOR Y 110/22 KV		MĚŘÍTKO: 1:10
MAJETKOVÁ TŘÍDA	CZD00035		FORMÁT: 2xA4
DRUH DOKUMENTU	VÝKRES		LIST/CELKEM: 1/1
NÁZEV DOKUMENTU	ROZMĚROVÝ VÝKRES RL1, RL2		ARCHIVNÍ ČÍSLO EG.D:

Soubor: 07-07-8 RL1-3 505020100501-308.DWG

Soubor: 07-07-8_RL1-3_505020100501-308.DWG