AEA01	AEA02	AEA03	AEA60	AEA04	AEA05	AEA06	AEA07	AEA08	AEA09	AEA10
SPÍNAČ PŘÍPOJNIC	PROSTOROVÁ REZERVA	T101	MĚŘENÍ	T102	V525 (BOSKOVICE)	V524 (ČEBÍN)	V523 (ČEBÍN)	T103	V5526 (ČD BLANSKO)	V5527 (ČD BLANSKO)

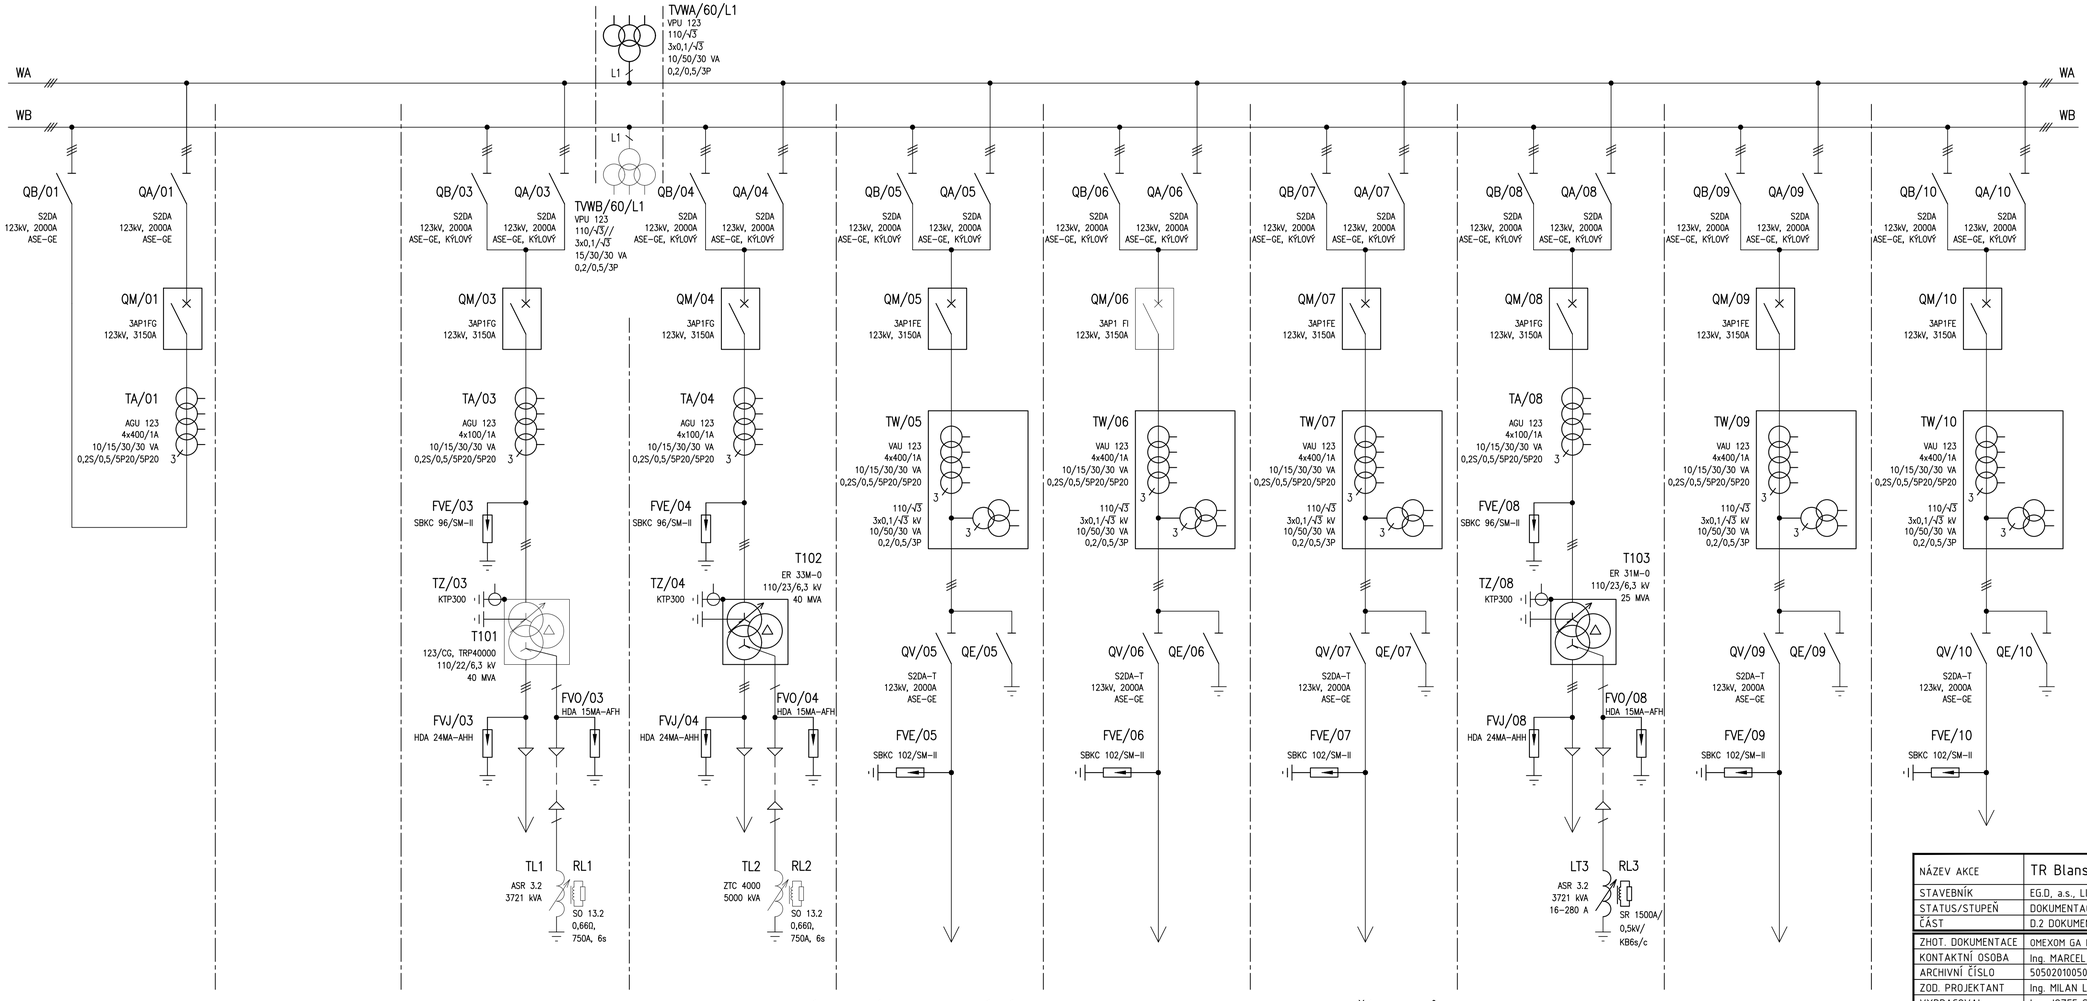

ZÁKLADNÍ TECHNICKÉ ÚDAJE:

SOUSTAVA	3~50Hz, 110kV / TT
JMENOVITÉ NAPĚTÍ	110 kV
NEJVYŠŠÍ PROVOZNÍ NAPĚTÍ	123 kV
JMENOVITÝ KMITOČET	50 Hz
ZKRATOVÁ ODOLNOST PŘÍPOJNIC WA,WB	20/50 kA
ZKRATOVÁ ODOLNOST POLÍ (TRANSFORMÁTORŮ, VEDENÍ, SP)	25/63 kA

LEGENDA PŘÍSTROJŮ:

QV, QE	– VÝVODOVÝ ODPOJOVAČ, UZEMŇOVAČ	FVJ	– OMEZOVAČ PŘEPĚTÍ 22 kV
QM	– VÝKONOVÝ VYPÍNAČ	FVO	– OMEZOVAČ PŘEPĚTÍ – NULA TRAFA
TA	– PŘÍSTROJOVÝ TRANSFORMÁTOR PROUDU	TZ	– KOSTROVÝ TRANSFORMÁTOR PROUDU
TV	– PŘÍSTROJOVÝ TRANSFORMÁTOR NAPĚTÍ	T101,T102	– VÝKONOVÝ TRANSFORMÁTOR 110/22 kV
TW	– PŘÍSTROJOVÝ TRANSFORMÁTOR KOMBINOVANÝ	TL	– ZHÁŠECÍ TLUMIVKA
QA	– PŘÍPOJNICOVÝ ODPOJOVAČ	RL	– STAVEBNICOVÝ ODPORNÍK
FVE	– OMEZOVAČ PŘEPĚTÍ 110 kV		

AUTORIZACE:

NÁZEV AKCE	TR Blansko – rozšíření R110kV, doplnění T103	Č. STAVBY: 1020002620
STAVEBNÍK	EG.D, a.s., LIDICKÁ 1873/36, 602 00 BRNO	Č. OBJ.: 4501338395
STATUS/STUPEŇ	DOKUMENTACE PRO PROVÁDĚNÍ STAVBY (DPS)	
ČÁST	D.2 DOKUMENTACE TECHNICKÝCH A TECHNOLOGICKÝCH ZAŘÍZENÍ	
ZHOT. DOKUMENTACE	OMEXOM GA Energo s.r.o., NA STŘÍLNĚ 1929/8, 323 00 PLZEŇ-BOLEVEC	
KONTAKTNÍ OSOBA	Ing. MARCEL MATUŠKA, marcel.matuska@gaenergo.cz	
ARCHIVNÍ ČÍSLO	505020100501-332	
ZOD. PROJEKTANT	Ing. MILAN LETEV	DATUM: 07-2021
VYPRACOVAL	Ing. JOZEF SEDLAČKO	ČÍSLO VÝK/DOK: D.2 b) – 01/01
KONTROLOVAL	Ing. MILAN LETEV	
MÍSTO STAVBY	TR 110/22 KV BLANSKO, Brněnská, 678 01 Blansko	KÓD LOKALITY: BK
SO/PS	PS09 – ROZVODNA 110 KV- TECHNOLOGIE	MĚŘÍTKO: –
MAJETKOVÁ TŘÍDA	CZD00038	FORMÁT: 4xA4_420
DRUH DOKUMENTU	SCHÉMA	LIST/CELKEM: 1/1
NÁZEV DOKUMENTU	JODNOPÓLOVÉ SCHÉMA R110kV NOVÝ STAV	ARCHIVNÍ ČÍSLO EG.D:

Soubor: 01-1_JP_R110_NOVY_505020100501-332.DWG