


Stožár - typ V11+0  
Stožár - typ V11+3  
Stožár - typ V13+0  
Stožár - typ V13+3  
Stožár - typ V15+0

Stožár - typ IHk2 -4,-1


Stožár - typ U15+0  
Stožár - typ U15+3  
Stožár - typ U15+6  
Stožár - typ U15+9

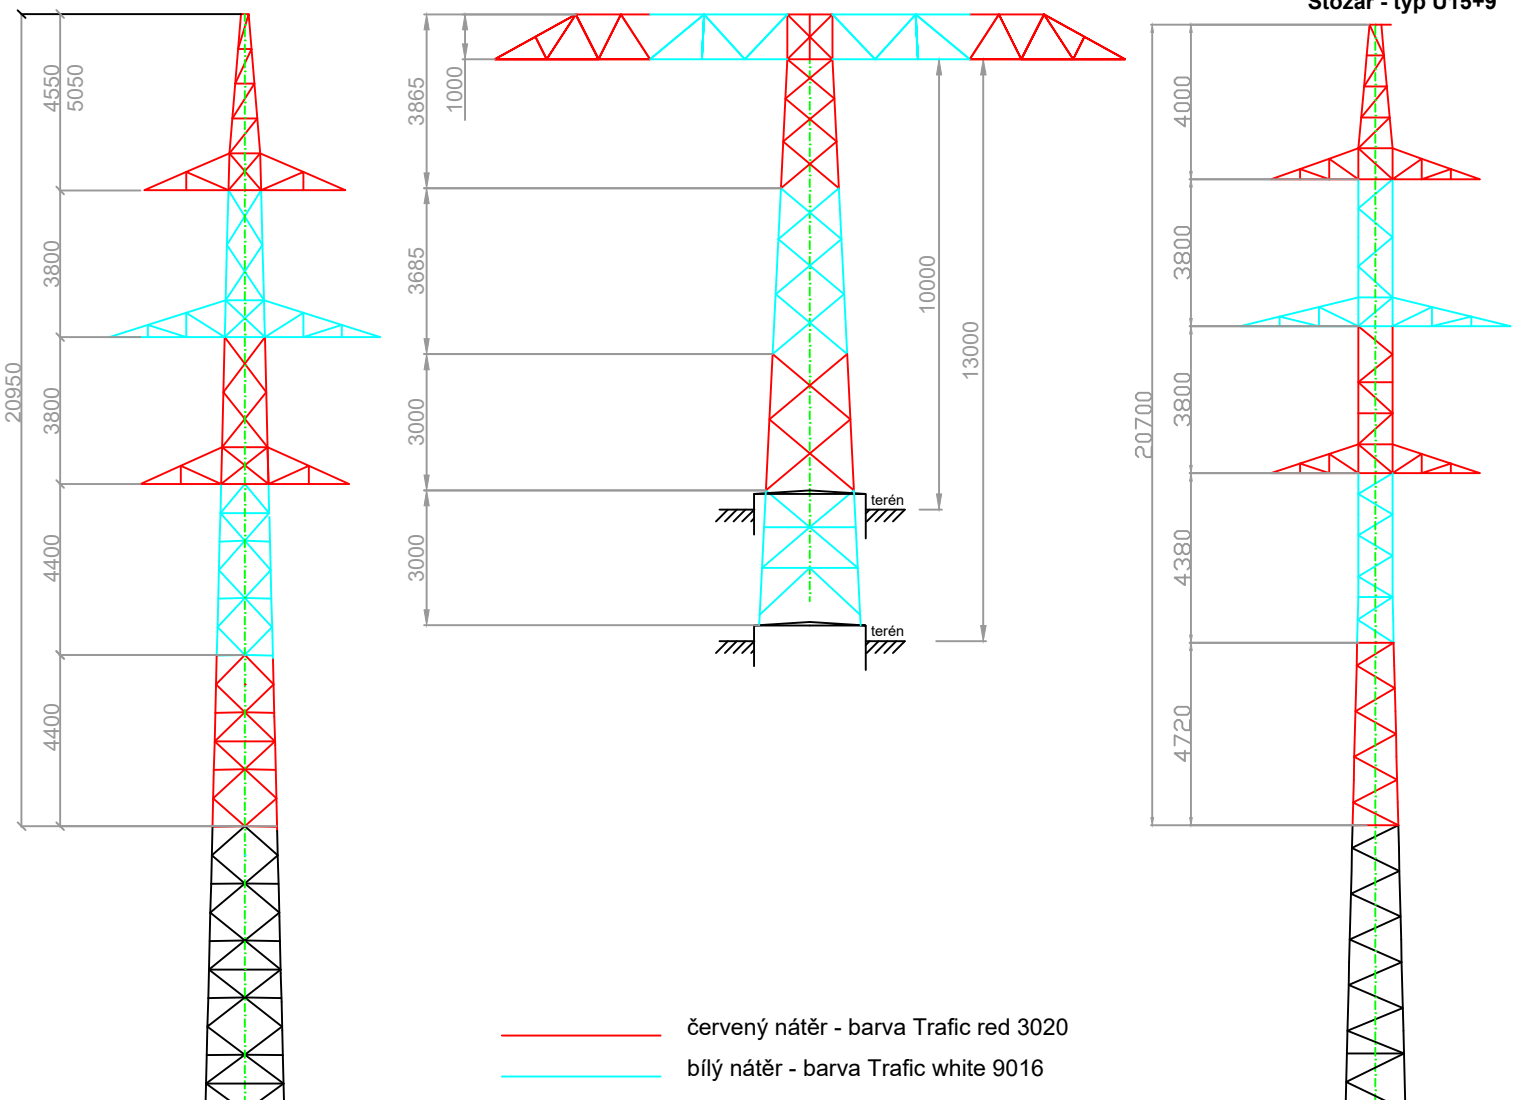

červený nátěr - barva Traffic red 3020  
bílý nátěr - barva Traffic white 9016

#### Denní překážkové značení stožárů

Typ	Čísla stožárů	Počet stožárů	Nátěrová plocha [m <sup>2</sup> ]			
			Červená		Bílá	
			Stožár	Stožáry	Stožár	Stožáry
U15+0	2, 3, 7, 16, 17, 19, 23, 25, 67, 103, 104, 105, 110, 111, 112	15	68	1020	46	690
U15+3	6, 8, 62, 63	4	68	272	46	184
U15+6	64	1	68	68	46	46
U15+9	22, 65, 68, 69	4	68	272	46	184
V11+0	5, 9, 11, 18, 20, 24, 102	7	87	609	58	406
V11+3	21, 109	2	87	174	58	116
IHk2-4	93, 97, 99, 107	4	105	420	55	220
IHk2-1	92, 94, 95, 96, 98, 100, 101, 108	8	105	840	80	640
V13+0	4, 26, 113	3	94	282	63	189
V13+3	27, 106	2	94	188	63	126
V15+0	1, 10, 12, 66	4	103	412	69	276
Celkem		54		4557		3077

Změna	c		Datum		Vykonal		 <b>EDWIN</b> PROJEKTY ELEKTRICKÝCH VEDENÍ BOHEMIA
	b						
a							Okružní 876/19b, 638 00 Brno tel. 00420-548523819 e-mail: edwin-bohemia@volny.cz
Zodpovědný projektant:		Vypracoval:		Schválil:			
Ing. Píš		Ing. Píš		Ing. Píš			
<b>V556 - výměna vedení</b> <b>E. Stožárová dokumentace</b>							Měřítka Formát A4 Datum 03.2019 Účel DPS
<b>Denní překážkové značení stožárů</b>							Archivní číslo <b>ED 18-4-2362</b>
Tato dokumentace nebo její část nesmí být reprodukována nebo použita bez písemného povolení.							