LEGENDA MÍSTNOSTÍ – NOVÝ OBJEKT ROZVODNY

OZN.	NÁZEV MÍSTNOSTI	PLOCHA	PODLAHA	POZNÁMKA
1.01a	ROZVODNA 22kV	140,30m²	F4	W13, W17, W10a, C2
1.02a	STANIČNÍ BATERIE	10,60m²	F5	W13, W17, C2
1.03a	MÍSTNOST VLASTNÍ SPOTŘEBY	15,37m²	F4	W13, C2
1.04a	VF MÍSTNOST	26,50m²	F4	W13, C2
1.05a	RS + OCHRANY	30,74m²	F4	W13, C2
1.06a	SCHODIŠTĚ	4,15m²	POZINKOVANÉ SCHODIŠTĚ	C2
1.07a	CHODBA	15,71m²	F4	W13, C2
1.08a	T21	6,00m²	C2	W13, C2
1.09a	RAMPA	12,41m²	POZINKOVANÝ POROROŠT	–

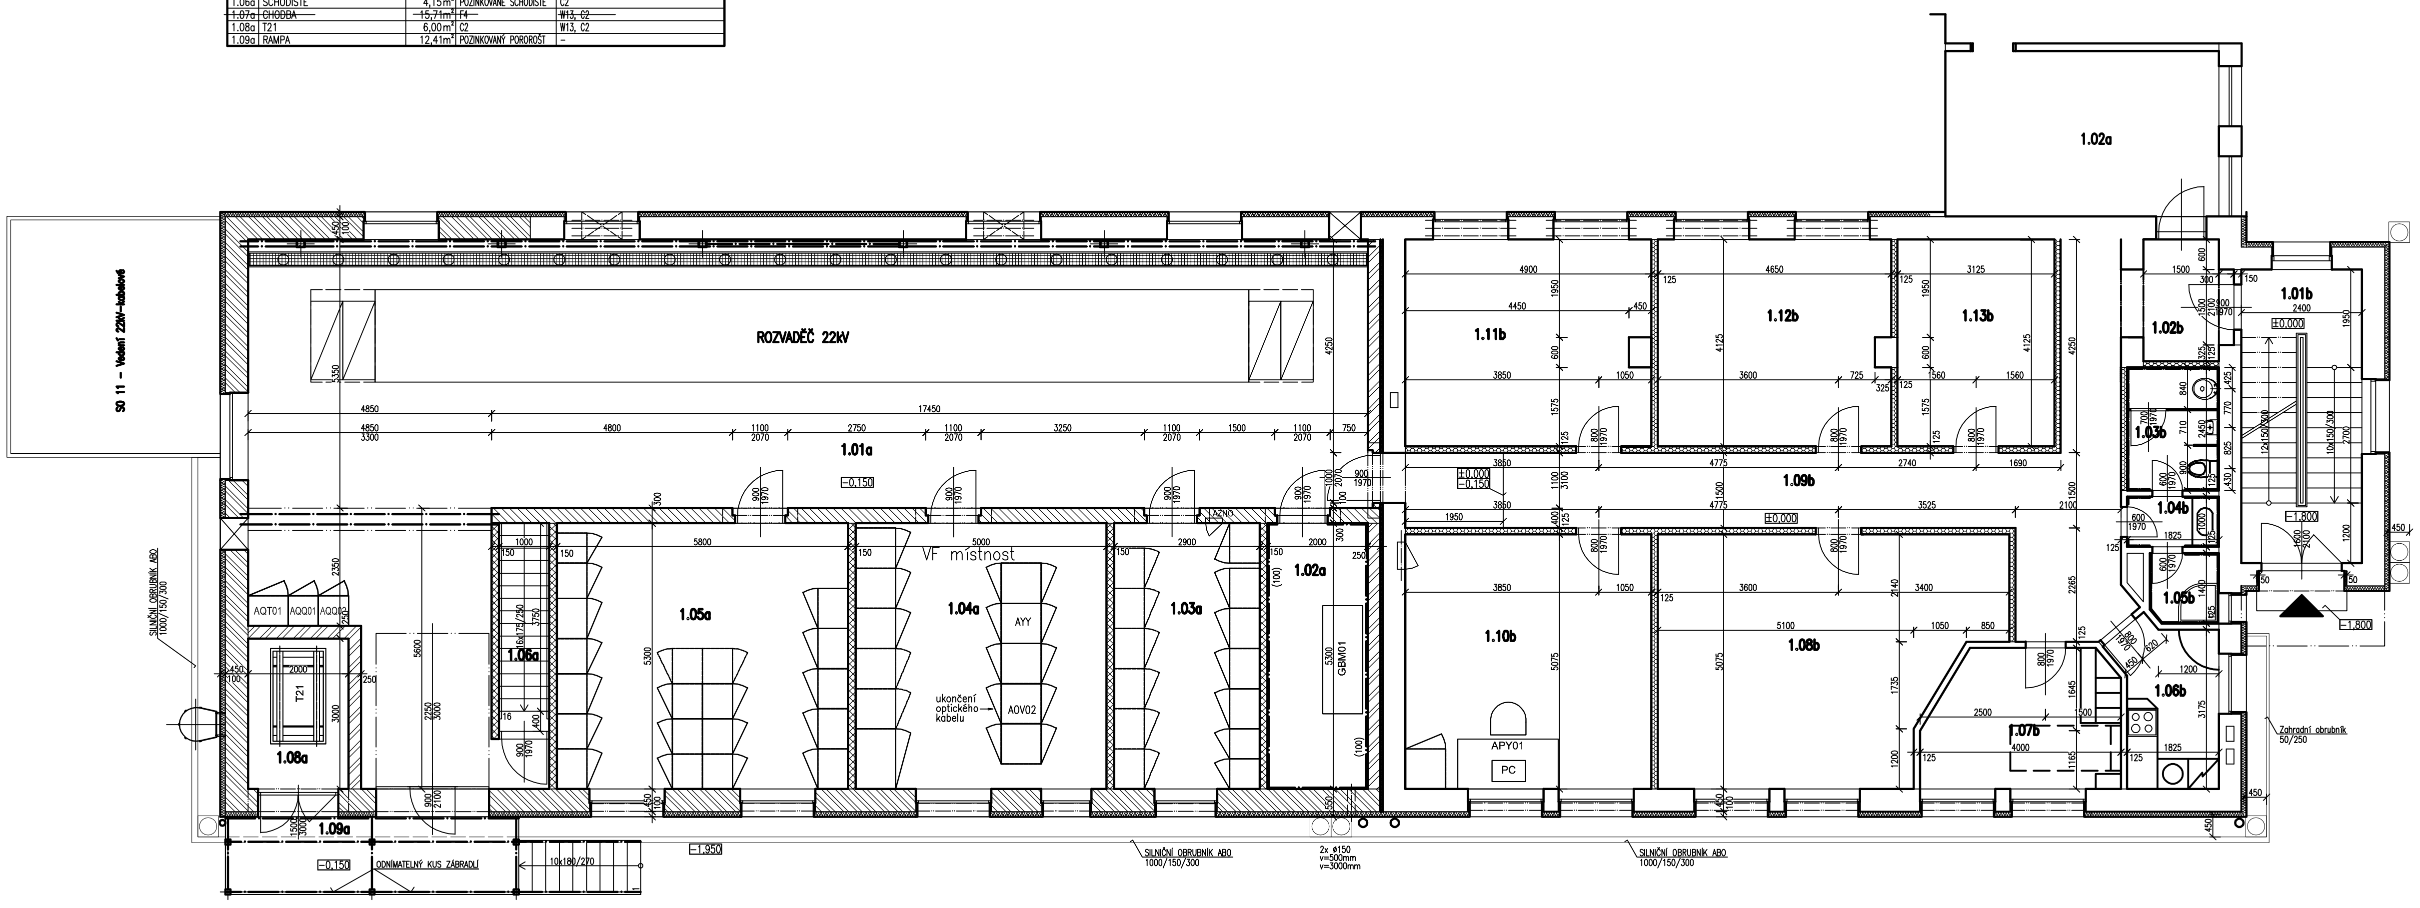

SPIE Elektrovod, a.s. Odštěpný závod Brno Traťová 1, 619 00 Brno			
VED.PROJEKCE: Ing. Schelle	DATUM: 02/2019	PARÉ:	
ZODP.PROJEKTANT: Ing. Pek	MĚŘÍTKO: 1:20		
VYPRACOVAL: Ing. Černohorská	FORMÁT: A3		
Č. ZAKÁZKY: 231 15 013	Č. STAVBY: SPIE 52-9-00412		
STAVBA: V556 - Výměna vedení		PŘÍLOHA:	
PS - SO: SO03 - Ukončení optické trasy RZ Prostějov			E.3 03 - 05
NÁZEV: Půdorys 1.NP	STUPEŇ: DPS	LIST/LISTŮ: 1/1	

ZMĚNA | a | b | c | DATUM | VYKONAL

Tato dokumentace je duševním majetkem společnosti SAG Elektrovod, a.s. organizační složka Brno. Žádná část této dokumentace nesmí být změněna bez jejího písemného svolení.