



MĚSTO VELKÉ MEZIRÍČÍ

STAROSTA

Váš dopis značky/ze dne: /

Číslo jednací: **SMB/4519/2021-kasp /83/2021**

Vyřizuje/telefon: **Ing. Martin Kašpar/566 781 215**

Ve Velkém Meziříčí dne: **22.01.2021**

ELprojekty, s.r.o.

Náměstí č. p. 80/4
594 01 Velké Meziříčí


Město Velké Meziříčí (dále jen „město“) **souhlasí** s projektovou dokumentací na akci **„OBNOVA VN28 P.B. 309-321; VN92 P.B. 450-463“** plánovanou mj. na pozemcích p.č. 205/10, 892/15, 205/4, 205/5, 49/1, 53/11, 53/3, 892/1, 140/9, 140/5, 882/21, 881/12 a 18/4 v k.ú. Mostiště u Velkého Meziříčí, do kterých bude uloženo vedení NN a VN a dále na nich budou umístěny dvě trafostanice.

Zhotovitel zemních prací je povinen před jejich zahájením požádat město o povolení, ve kterém bude stanoven termín a další podmínky k provedení prací.

S pozdravem


Ing. arch. Alexandros Kaminaras
starosta



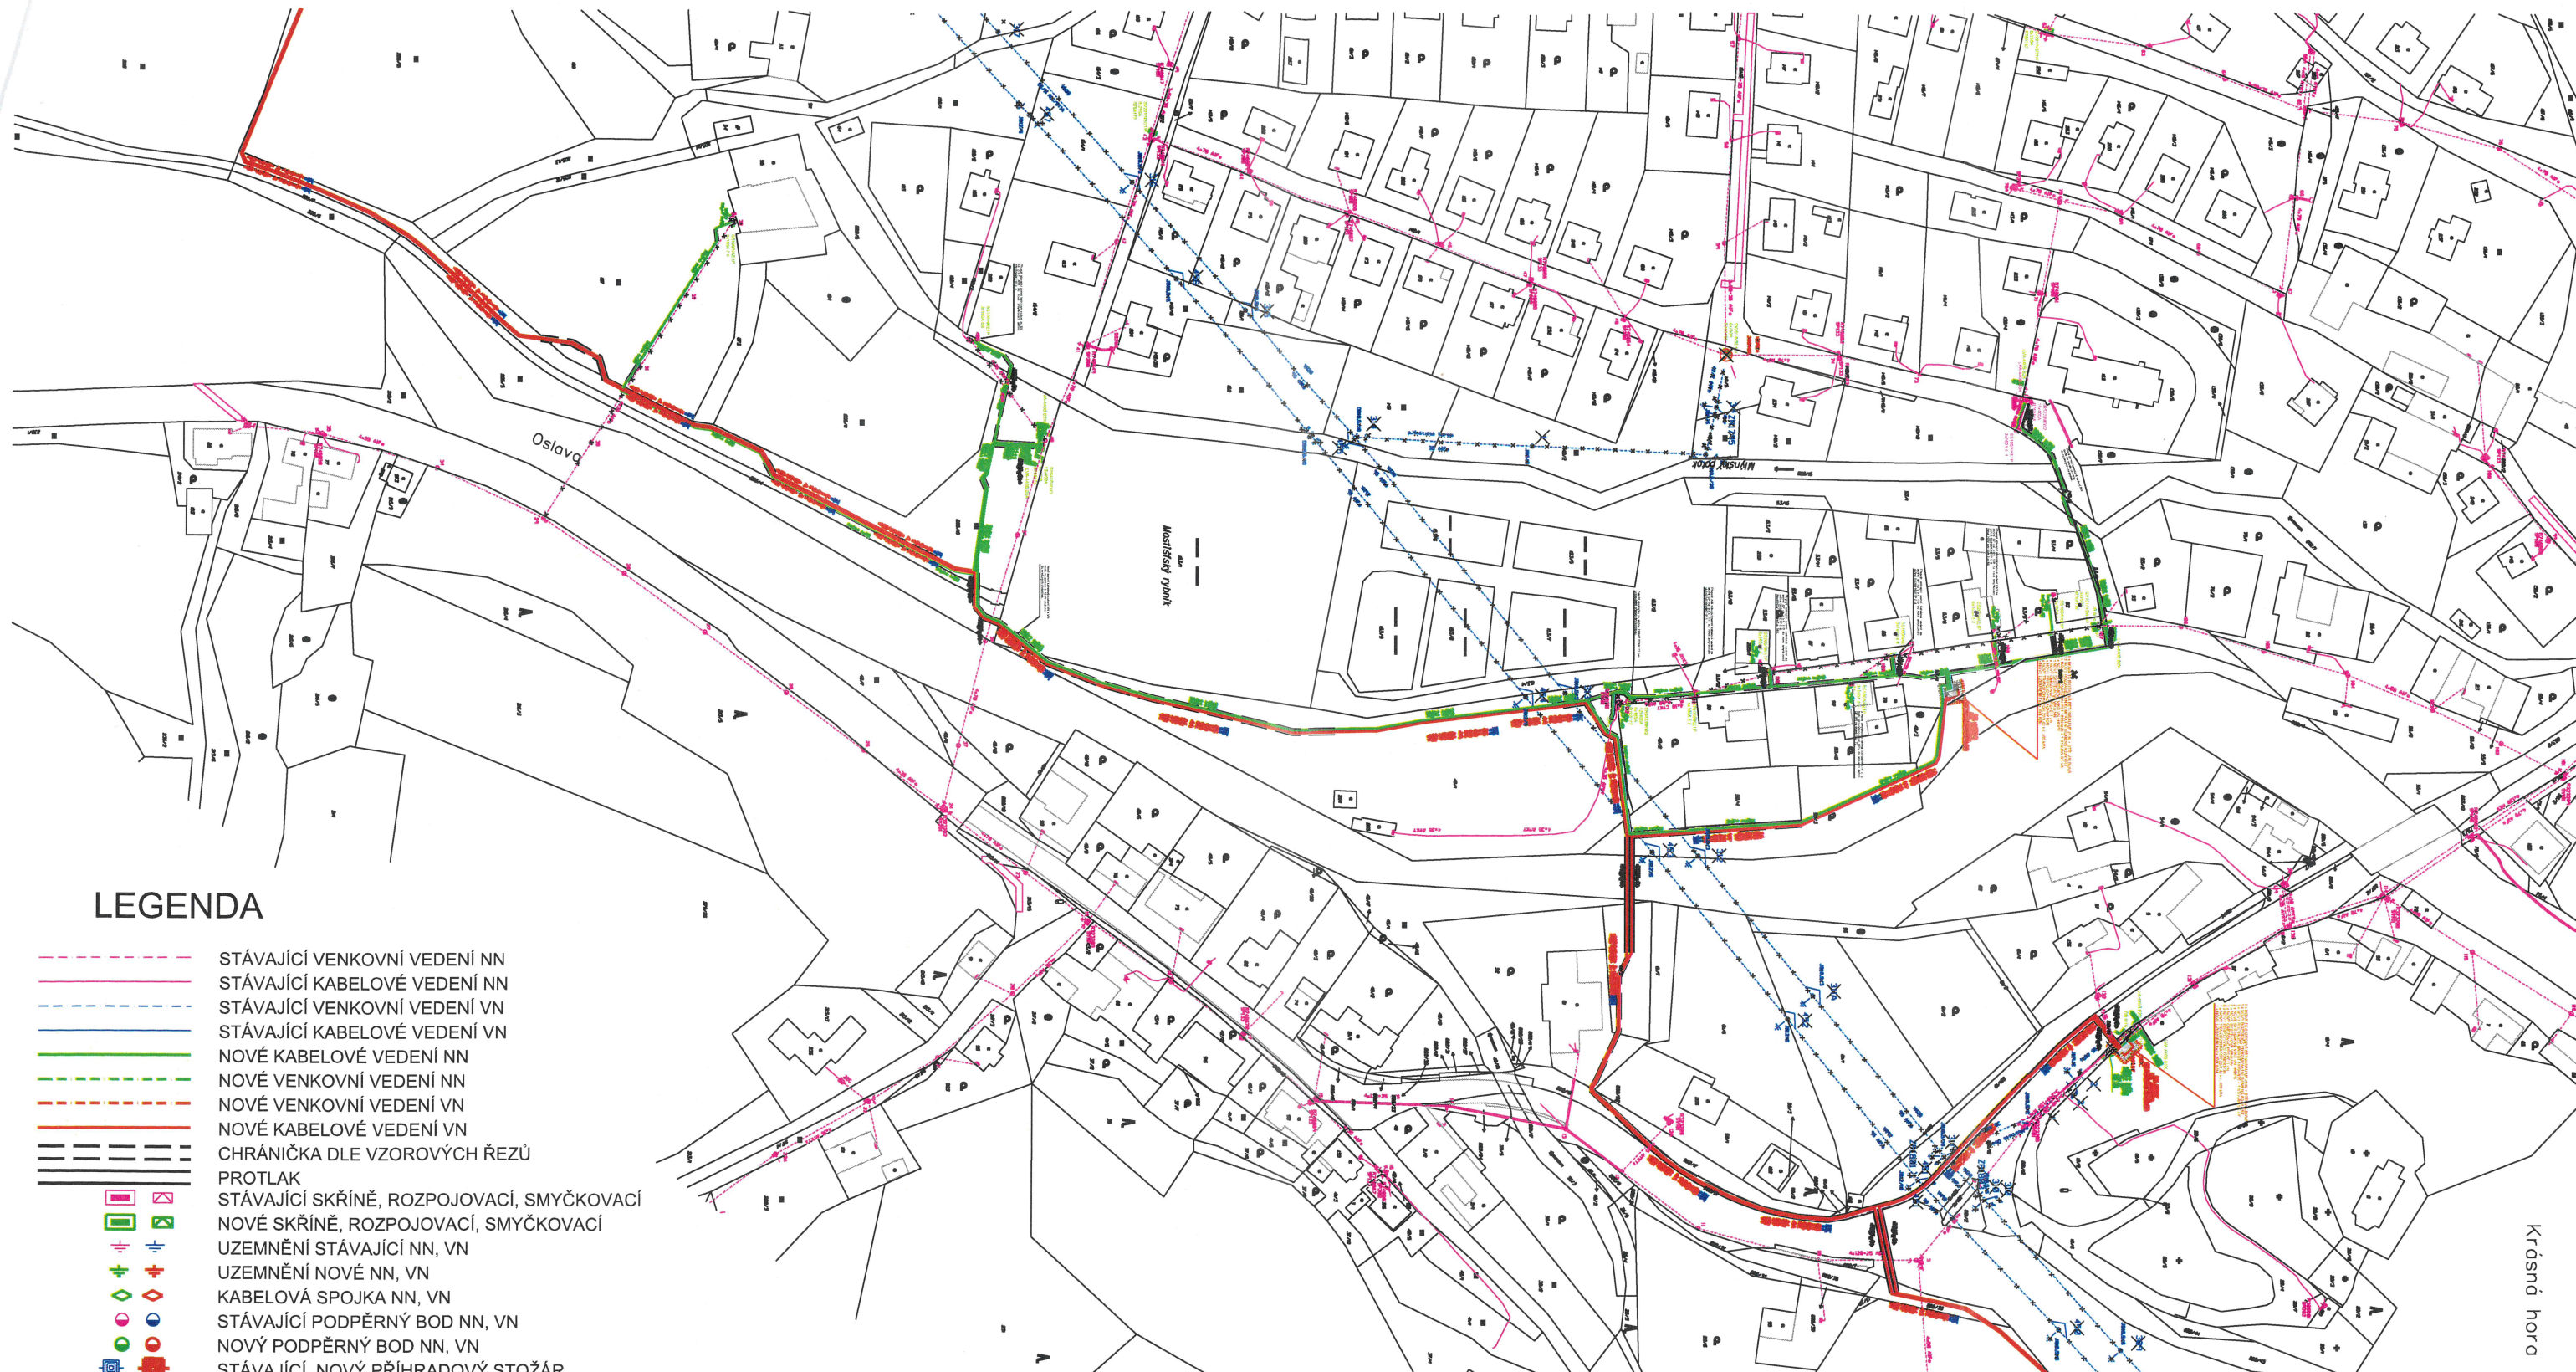

LEGENDA

- STÁVAJÍCÍ VENKOVNÍ VEDENÍ NN
- STÁVAJÍCÍ KABELOVÉ VEDENÍ NN
- STÁVAJÍCÍ VENKOVNÍ VEDENÍ VN
- STÁVAJÍCÍ KABELOVÉ VEDENÍ VN
- NOVÉ KABELOVÉ VEDENÍ NN
- NOVÉ VENKOVNÍ VEDENÍ NN
- NOVÉ VENKOVNÍ VEDENÍ VN
- NOVÉ KABELOVÉ VEDENÍ VN
- CHRÁNIČKA DLE VZOROVÝCH ŘEZŮ
- PROTLAK
- STÁVAJÍCÍ SKŘÍNĚ, ROZPOJOVACÍ, SMYČKOVACÍ
- NOVÉ SKŘÍNĚ, ROZPOJOVACÍ, SMYČKOVACÍ
- UZEMNĚNÍ STÁVAJÍCÍ NN, VN
- UZEMNĚNÍ NOVÉ NN, VN
- KABELOVÁ SPOJKA NN, VN
- STÁVAJÍCÍ PODPĚRNÝ BOD NN, VN
- NOVÝ PODPĚRNÝ BOD NN, VN
- STÁVAJÍCÍ, NOVÝ PŘÍHRADOVÝ STOŽÁR
- STÁVAJÍCÍ OMEZOVAČE PŘEPĚTÍ NN, VN
- NOVÉ OMEZOVAČE PŘEPĚTÍ NN, VN
- NOVÉ UKONČENÍ VODIČŮ VN
- NOVÝ RŮŽKOVÝ ODPÍNAČ VN
- NOVÁ KIOSKOVÁ TRAFOSTANICE

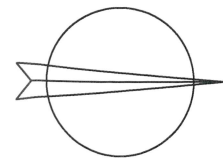

ING. ARCH. ALEXANDROS KAMINARAS, STAROSTA

VEDOUČÍ PROJEKTANT RUDOLF MORAWITZ		PROJEKTANT PETR BRADÁČ	ELprojekty, s.r.o NÁMĚSTÍ 80/4 594 01 VELKÉ MEZIŘÍČÍ tel.: +420 777 938 466 +420 566 522 246
KRAJ VYSOČINA		MÍSTO STAVBY Mostiště parcela č. 183/8, 187/2, 191/3, 205/15, 205/10, 197, 892/15, 205/4, 205/5, 153/1, 49/1, 53/12, 53/11, 53/8, st.85, 53/7, 53/6, st.84, 53/9, st.83, 53/3, 53/1, 892/1, 140/9, 140/5, 140/10, 141/5, 154/1, 165/5, 145/3, 900/5, 50/3, 900/3, 48/1, 61/5, st.61, 882/10, 882/22, 882/21, 881/18, 881/14, 881/12, 18/4, 882/45, 882/38, 13/26, 13/25, 17/1, 26/2, 13/22, 13/21, 13/20, 13/19, 13/18, 29/3, 26/7, 26/2, 29/2, 26/6, 881/2, 881/15, 881/16, 881/10, 881/11, 61/1, 56, 61/6, 49/2, 153/4, 153/2, 153/7, 153/8, 153/9, 153/6, 149, 142/2, 140/4, 152, 151/1, 142/19, 142/12, 142/11, 151/7, 872, 192/1, 871/3, 190, 188/2, 188/1, 191/1, 213/5, 882/18, k.ú. Mostiště u Velkého Meziříčí. Martinice parcela č. 138/9, k.ú. Martinice u Velkého Meziříčí.	
INVESTOR E.ON DISTRIBUCE, a.s., F. A. GERSTNERA 2151/6, 370 01 ČESKÉ BUDĚJOVICE		DATUM 6/2020	
OBNOVA VN28 P.B. 309-321; VN92 P.B. 450-463		ČÍSLO ZAKÁZKY 1040017965	
KATASTRÁLNÍ SITUAČNÍ VÝKRES		MĚŘÍTKO 1 : 2000	
		ČÍSLO VÝKRESU C 2	