


LEGENDA SÍTÍ

VÝMĚNA VENKOVNÍHO VEDENÍ VN
VE STÁVAJÍCÍ TRASE

VZDUŠNÉ VEDENÍ SDOK

STÁV. VENKOVNÍ VEDENÍ VN

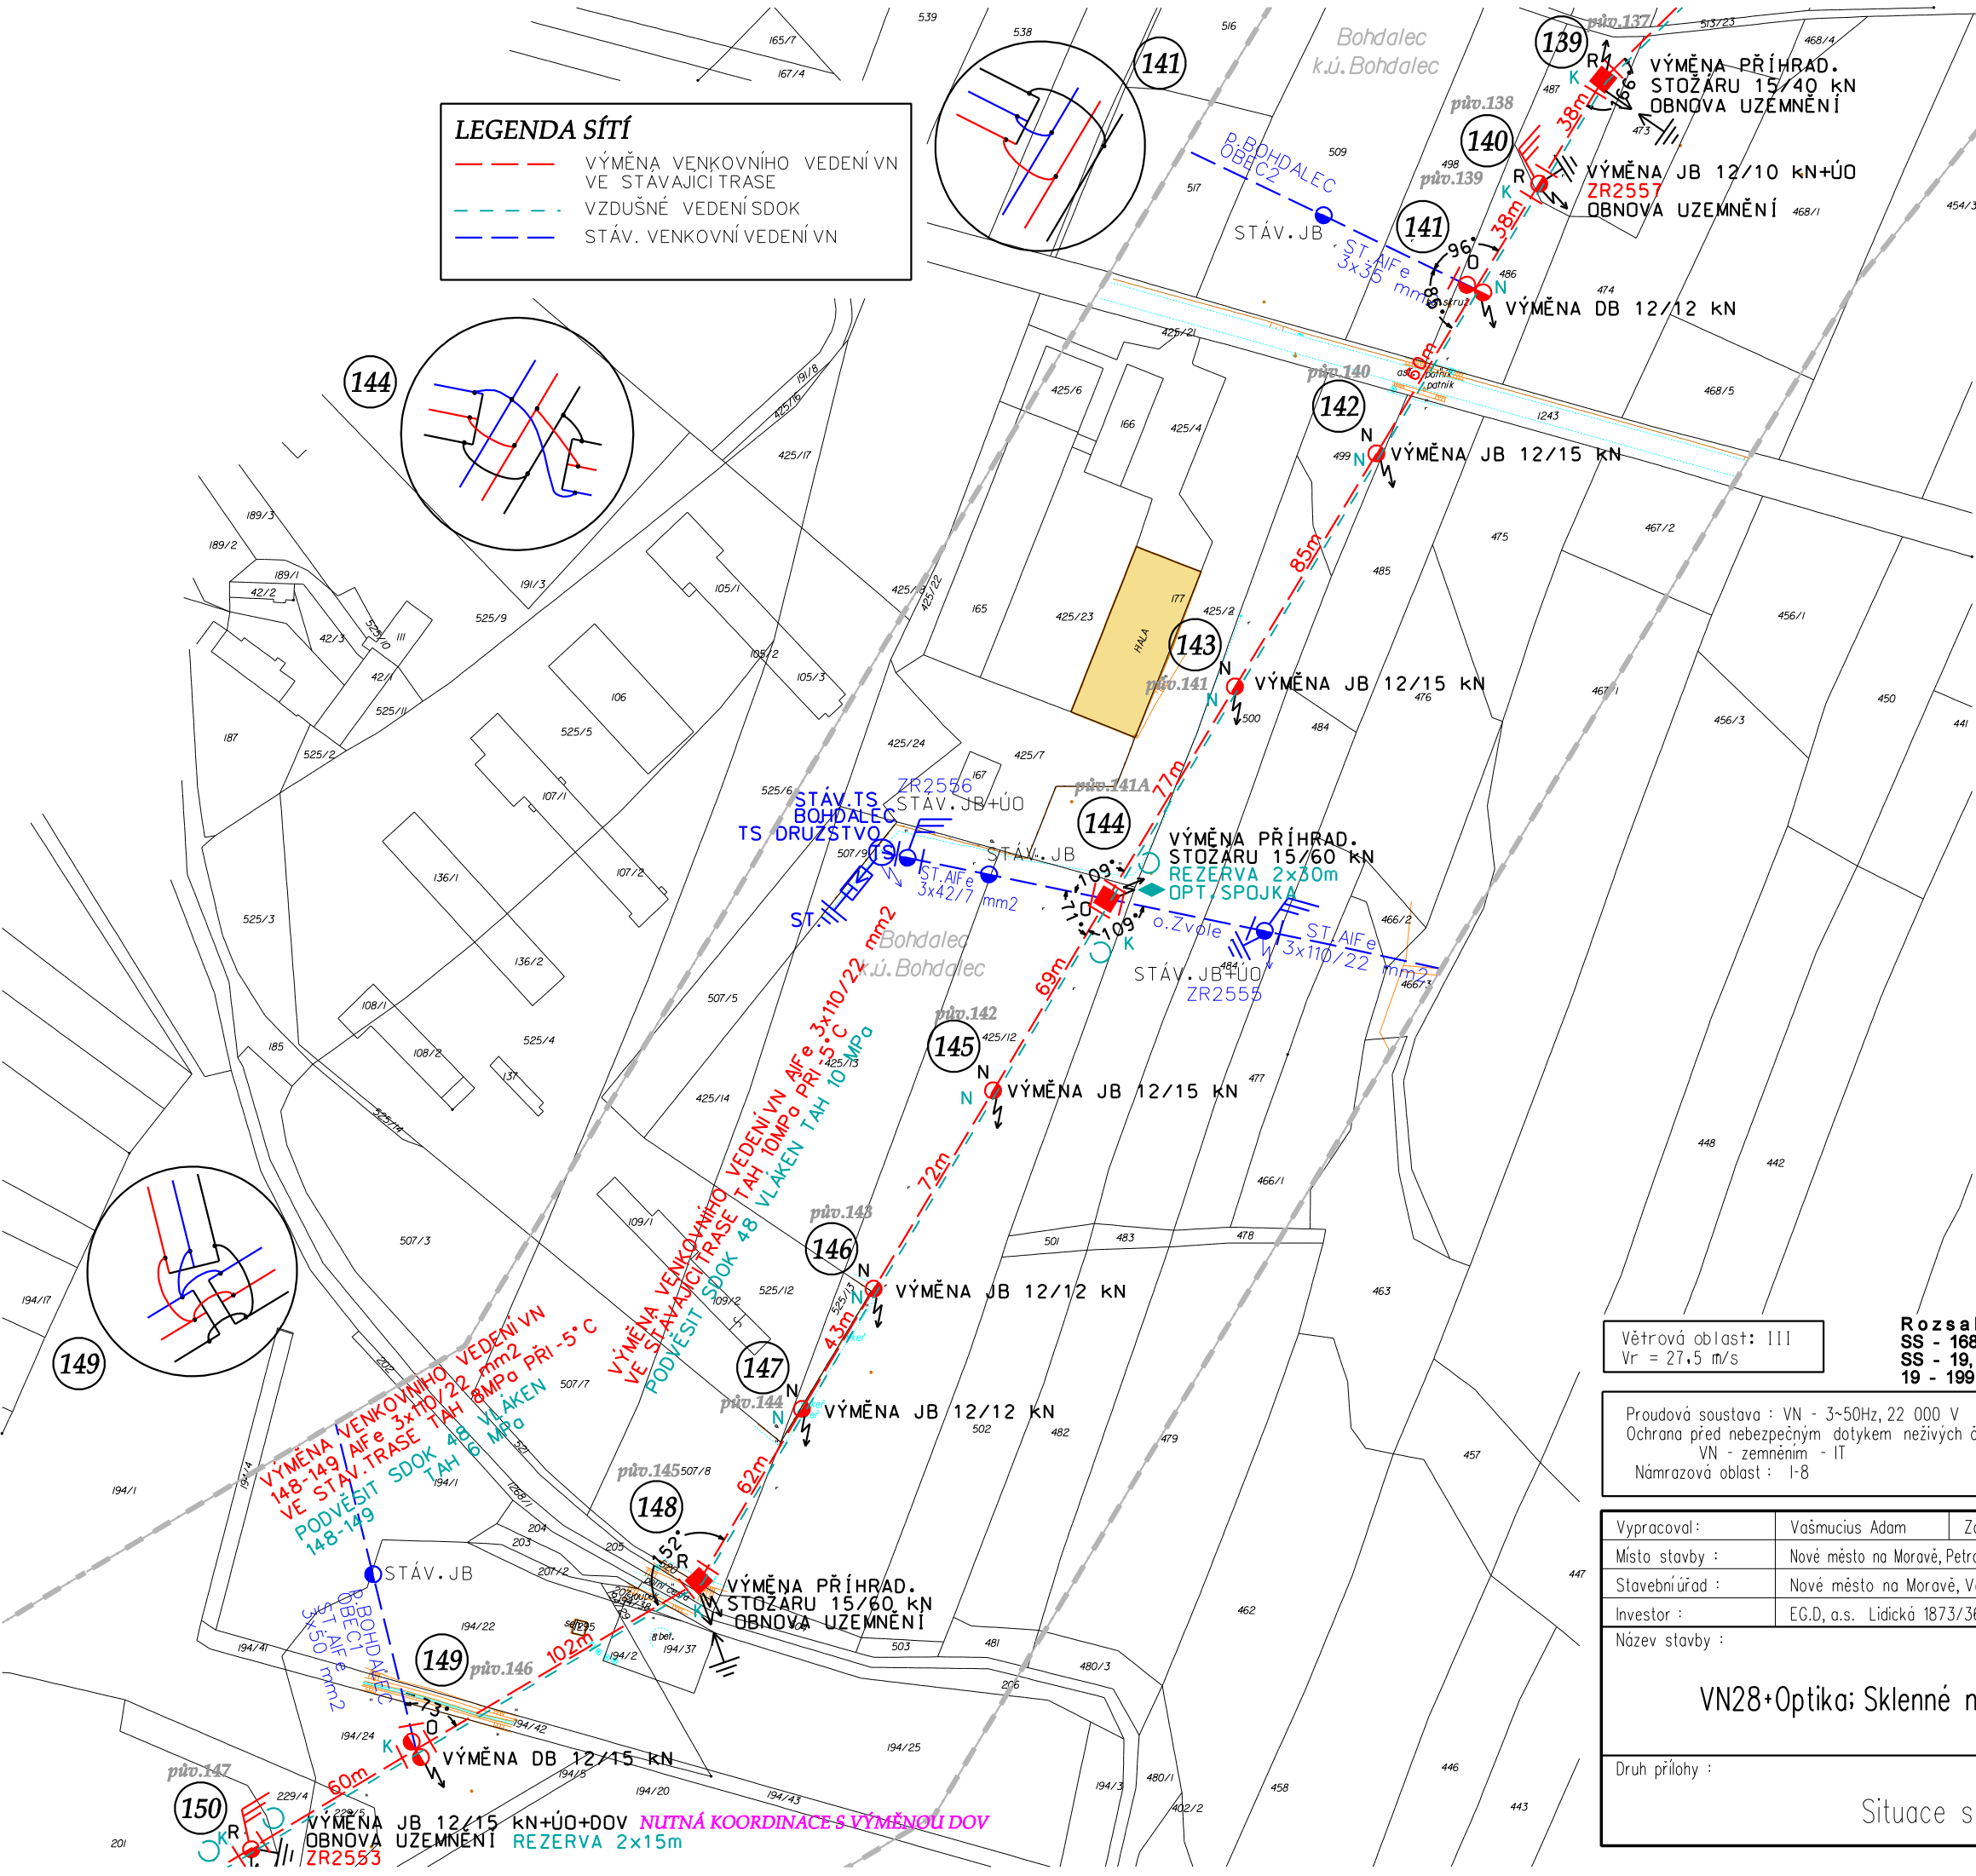

- LEGENDA
(V závorce uvedeno původní číslo)
- 139 (137)

Výměna příhradového stožáru 15/40kN; betonový základ 11,32m3; osadit konzolu B-U10, A3-U10-R; 2sd plastových kotevních izolátorů + 3ks VPA; konzola pro optiku B-U8-R SDOK 2,5m pod vrcholem; 2x kotevní řetězec SDOK; výstražná tabulka; tabulka ACON; 2x Avibra; provést obnovu uzemnění ekvipotenciálními kruhy; osadit ochrany ptactva;
- 140 (138)

Výměna JB 12/10kN; betonový základ 1,4m3; konzola Pařát 4vodič JB-K; 2sd plastových kotevních izolátorů; 2ks ptačí zábrany ES790-00; 2ks boční nosník ES793-01; 2sd přípojnice PPN ES454-00; osadit ÚO Fla GB PPN pod vedení; nosná svorka SDOK; 2x Avibra; žebříček; výstražná tabulka; provést obnovu uzemnění ekvipotenciálními kruhy;
- 141 (139)

Výměna DB 12/12kN; betonový základ 5,35m3; osadit konzolu Pařát 4vodič DB-N; 3ks VPA; 2ks boční nosník + 2ks VPA; 2sd kryt ENSTO; odbočná konzola; 1sd plastových kotevních izolátorů + 1ks VPA; nosná svorka SDOK; žebříček; výstražná tabulka;
- 142 (140)

Výměna JB 12/15kN; betonový základ 3,2m3; osadit konzolu Pařát 4vodič JB-N; 3ks VPA-v; nosný řetězec SDOK; ochrana ptactva (ES129-01); žebříček; 2x Avibra; výstražná tabulka;
- 143 (141)

Výměna JB 12/15kN; betonový základ 3,2m3; osadit konzolu Pařát 4vodič JB-N; 3ks VPA-v; nosný řetězec SDOK; ochrana ptactva (ES129-01); žebříček; výstražná tabulka;
- 144 (141A)

Výměna příhradového stožáru 15/60kN; betonový základ 15,77m3; osadit konzolu B-U10, A3-U10-R; osadit odbočnou konzolu B-U10-R, A3-U10-R; 4sd plastových kotevních izolátorů + 1ks VPA; 2ks boční nosník + 4ks VPA; konzola pro optiku B-U8-R SDOK 3,5m pod vrcholem; 2x kotevní řetězec SDOK; 2x Avibra; kříž rezervy; rezerva SDOK 2x30m; optická spojka; výstražná tabulka; ochrany ptactva;
- 145 (142)

Výměna JB 12/15kN; betonový základ 3,2m3; osadit konzolu Pařát 4vodič JB-N; 3ks VPA-v; nosný řetězec SDOK; ochrana ptactva (ES129-01); žebříček; výstražná tabulka;
- 146 (143)

Výměna JB 12/12kN; betonový základ 2,7m3; osadit konzolu Pařát 4vodič JB-N; 3ks VPA-v; nosný řetězec SDOK; ochrana ptactva (ES129-01); žebříček; 2x Avibra; výstražná tabulka;
- 147 (144)

Výměna JB 12/12kN; betonový základ 2,7m3; osadit konzolu Pařát 4vodič JB-N; 3ks VPA-v; nosný řetězec SDOK; ochrana ptactva (ES129-01); žebříček; výstražná tabulka;
- 148 (145)

Výměna příhradového stožáru 15/60kN; betonový základ 15,77m3; osadit konzolu B-U10, A3-U10-R; 2sd plastových kotevních izolátorů + 3ks VPA; osadit jiskřiště; konzola pro optiku B-U8-R SDOK 3,0m pod vrcholem; 2x kotevní řetězec SDOK; výstražná tabulka; 2x Avibra; provést obnovu uzemnění ekvipotenciálními kruhy; osadit ochrany ptactva;
- 149 (146)

Výměna DB 12/15kN; betonový základ 7m3; osadit konzolu Pařát 4 28R; 2sd plastových kotevních izolátorů + 1 ks VPA; boční nosník + 1ks VPA; konzola odbočná; 1sd plastových kotevních izolátorů + 1ks VPA; konzola SDOK 1,2m pod vrcholem; 2x kotevní svorka SDOK; 2x Avibra; výstražná tabulka;
- 150 (147)

Výměna JB 12/15kN; betonový základ 3,2m3; konzola Pařát 4vodič JB-K; 2sd plastových kotevních izolátorů; 2ks ptačí zábrany ES790-00; 2ks boční nosník ES793-01; 2sd přípojnice PPN ES454-00; osadit ÚO Fla GB PPN pod vedení; nosná svorka SDOK; provést obnovu uzemnění ekvipotenciálními kruhy; kříž rezervy; rezerva SDOK 2x15m; výstražná tabulka;

Rozsah řešení :			
SS - 168, 169 - 198	venkovní vedení VN	AIFe 3x110/22mm2	13,181 km
SS - 19, 19 - čb.67	sdělovací vedení	AT-5BE27DT-096-COAE	1,568 km
19 - 199	sdělovací vedení	AT-5BE27DT-048-COAE	13,710 km

Proudová soustava : VN - 3~50Hz, 22 000 V
Ochrana před nebezpečným dotykem neživých částí:
VN - zemněním - IT
Námrazová oblast : I-8

Vypracoval :	Vašmucius Adam	Zodp. projektant :	Brejcha Milan	<div>eg.d</div>	
Místo stavby :	Nové město na Moravě, Petrovice, Řečice, Podolí, Bohdalec, Sklené nad Oslavou				
Stavební úřad :	Nové město na Moravě, Velké Meziříčí				
Investor :	EG.D, a.s. Lidická 1873/36, Černá Pole, 602 00 Brno				
Název stavby :				Číslo stavby :	1040019480
VN28+Optika; Sklenné n/O - NMNM.R22kV				Formát výkresu :	2xA4
				Název souboru :	soutisk.dgn
				Datum :	duben 2022
				Měřítko :	1 : 2000
Druh přílohy :				Číslo výkresu :	Číslo výtisku :
Situace stavby				C9	

Situace stavby