


# Informativní zákres sítí **elektro** k žádosti 26178723

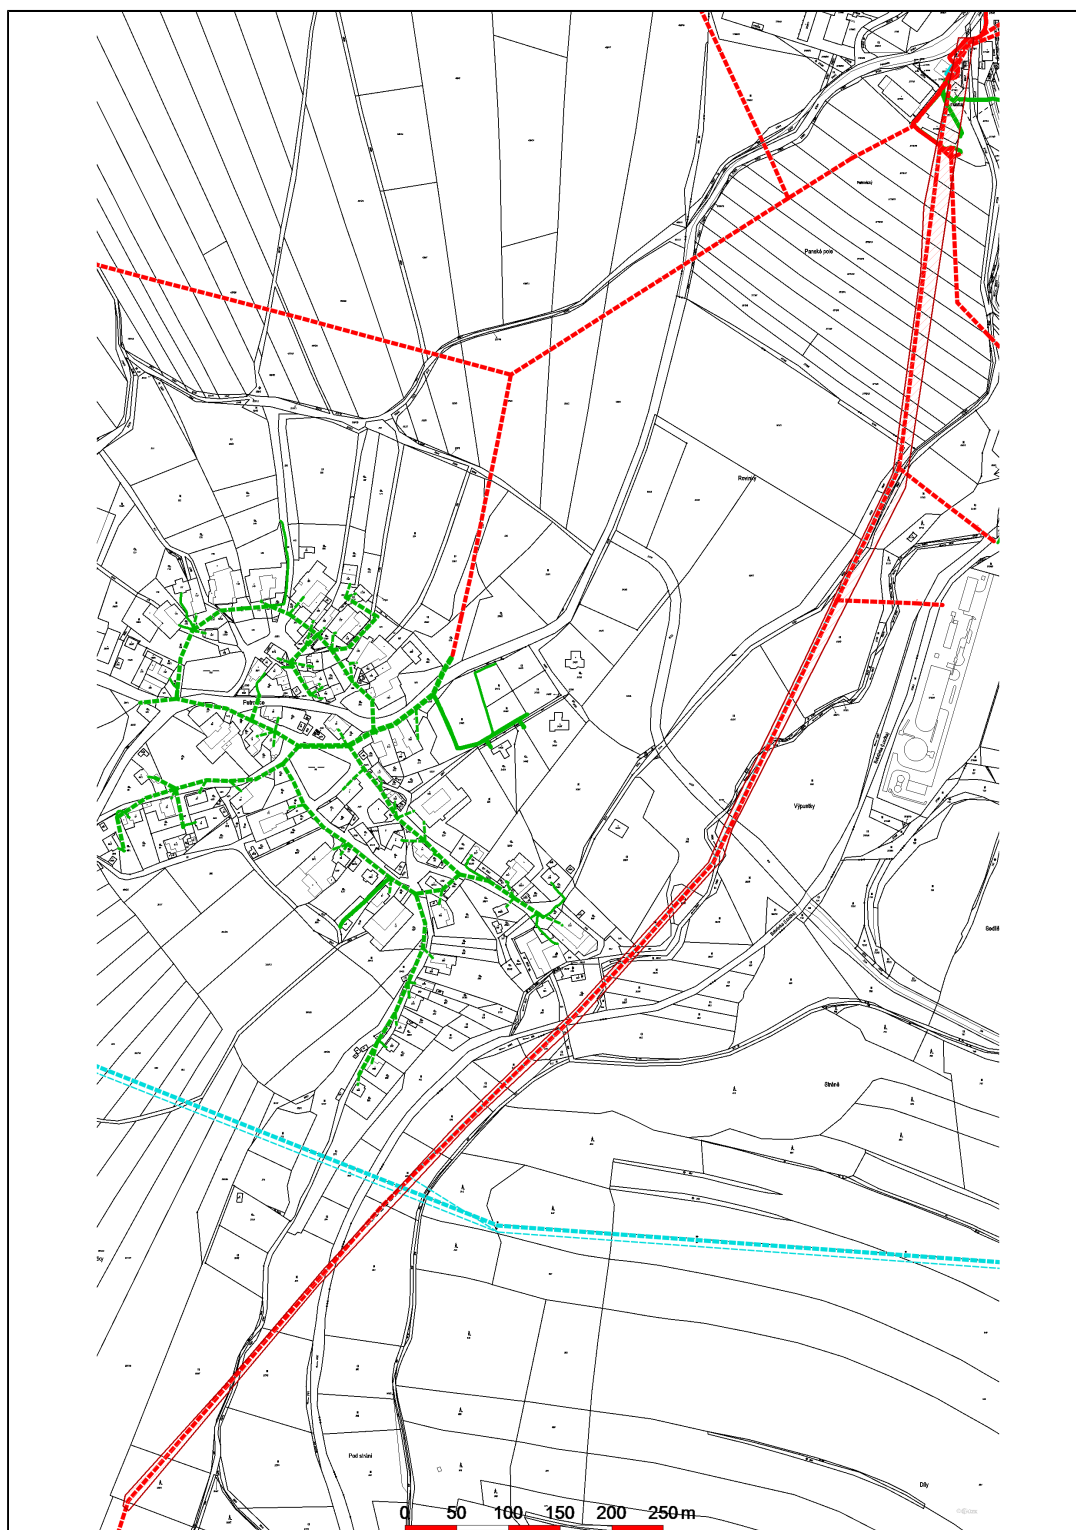

Datum 12.04.2022

**eg·d**

001

EG.D, a.s.

Lidická 1873/36, Černá Pole, 602 00 Brno