



RUČNĚ KOPANÝ PROTLAK

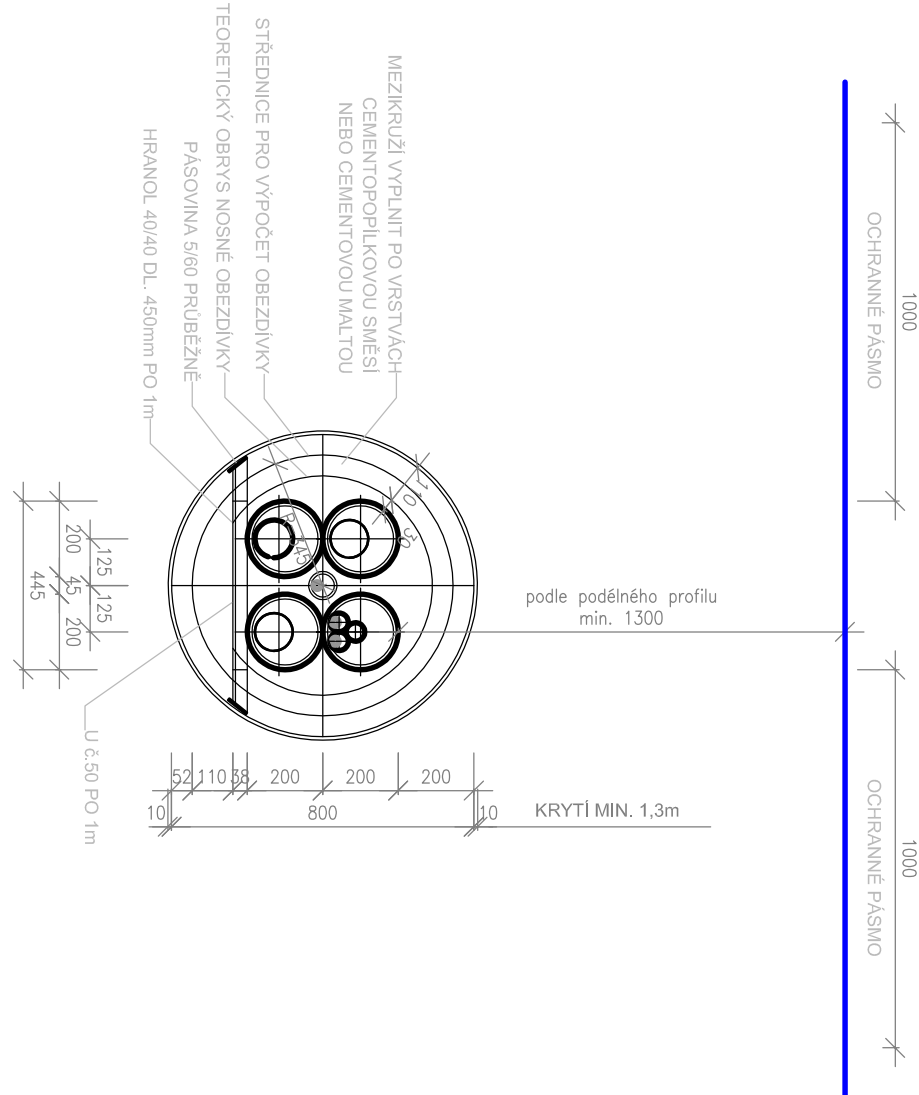

POZNÁMKA:
1x OCEĽ DN400/10
4x HĽPE DN400/10 (KORUPHED)
1x HĽPE (KORUPHED)
... 3x HĽPE DN402, 2x OPTICKÝ KABEL + REZERVA
... KONFENZÁČNÍ UZEMNĚNÍ

ŘÍZENÝ PROTLAK


1x KABELOVÉ VEDENÍ 110kV

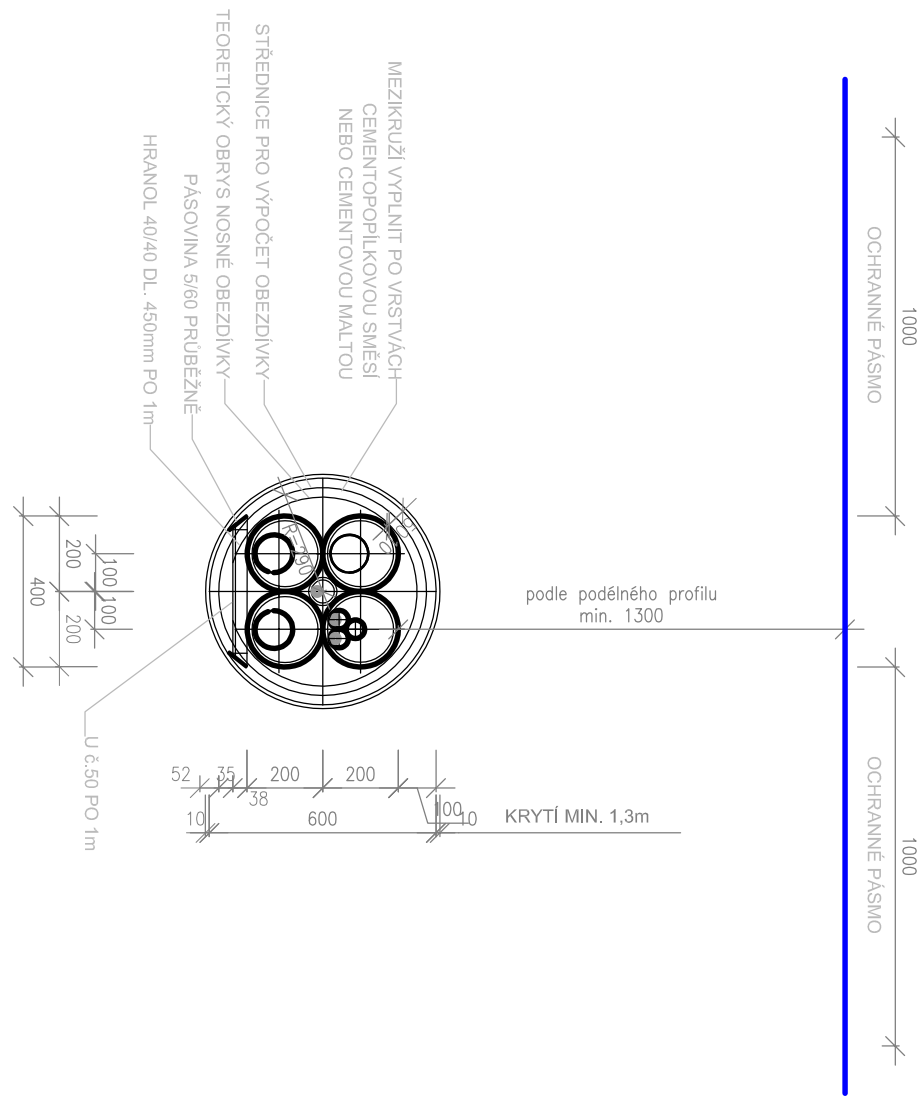

POZNÁMKA:
1x OCEĽ DN400/10
4x HĽPE DN400/10 (KORUPHED)
1x HĽPE (KORUPHED)
... 3x HĽPE DN402, 2x OPTICKÝ KABEL + REZERVA
... KONFENZÁČNÍ UZEMNĚNÍ

ŘÍZENÝ PROTLAK

2x KABELOVÉ VEDENÍ 110kV

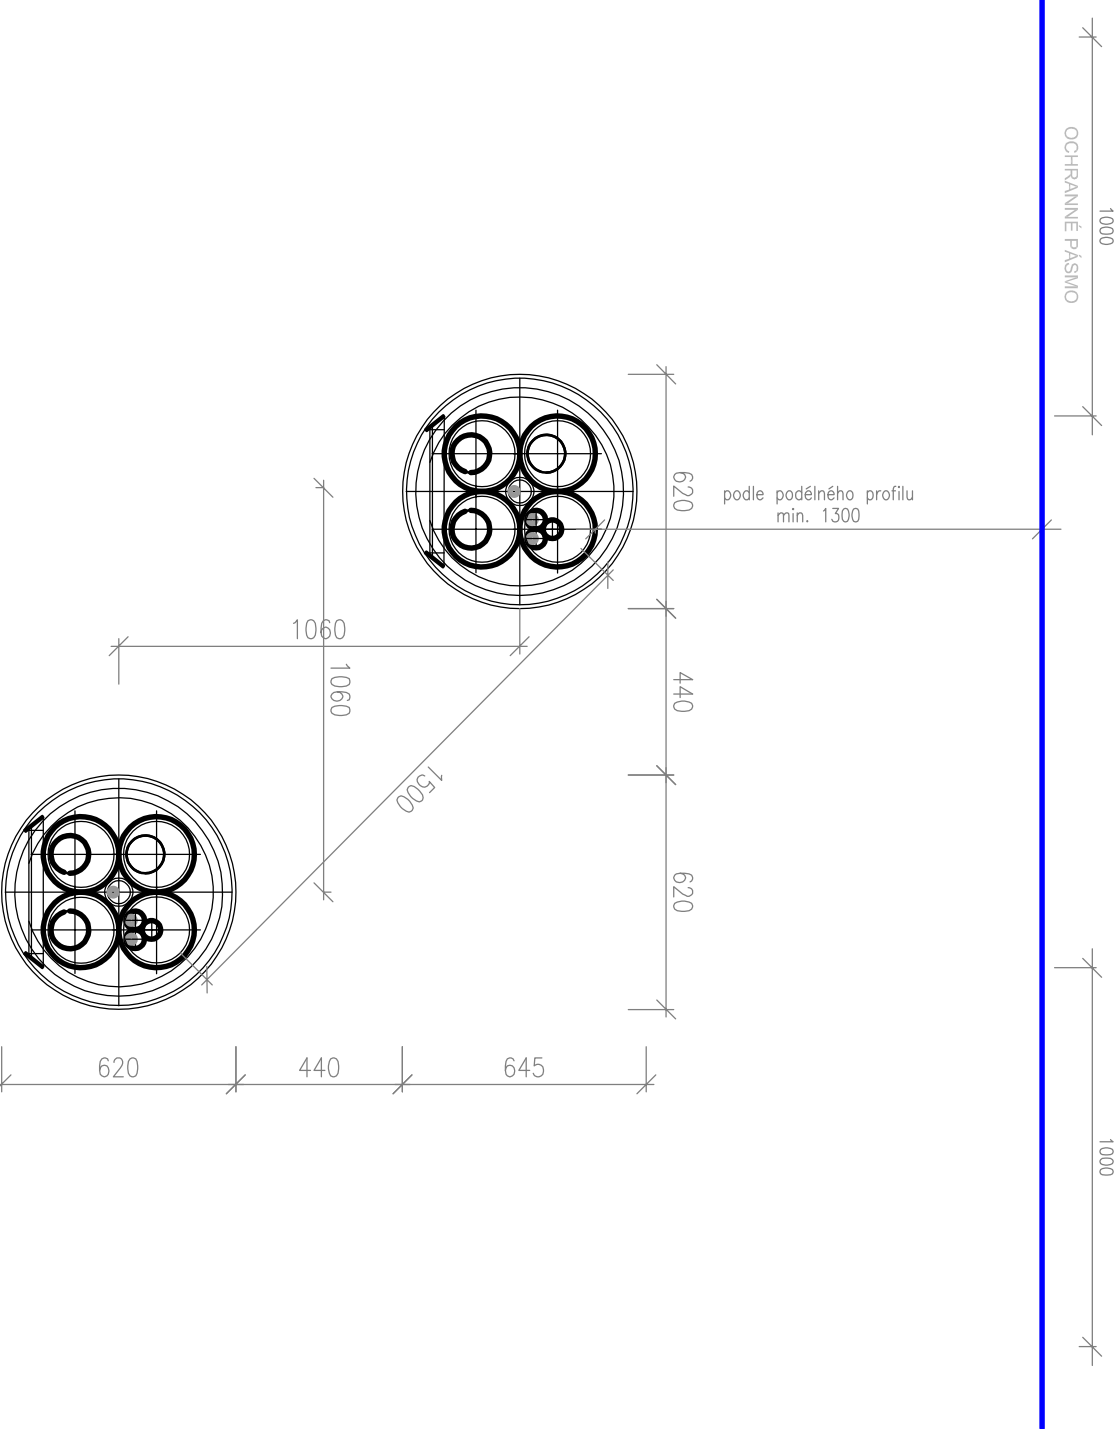

POZNÁMKA:
1x OCEĽ DN400/10
4x HĽPE DN400/10 (KORUPHED)
1x HĽPE (KORUPHED)
... 3x HĽPE DN402, 2x OPTICKÝ KABEL + REZERVA
... KONFENZÁČNÍ UZEMNĚNÍ

D			
C			
B			
A			
INDEX REVIZE	POPIS REVIZE	DATAUM	JMENO
NAZEV AKCE	TR 110/22 kV Brno-sever, Klusáckova	Č. STAVBY	102002130
STAVEBNÍK	EGD, a.s., LUDKÁ 1873/36, 602 00 BRNO	Č. OBJ.	150121360
STATUS/STUPĚŇ	DOKUMENTACE PRO PROVEDENÍ STAVBY (PPS)		
ČÁST	Část die vylh. č. 499/2006 Sb. ve znění pozdějších předpisů		
ZHOD. DOKUMENTACE	Union Grid s.r.o., Václavské náměstí 846/1, 110 00 Praha 1		
KONTAKTNÍ OSOBA	Karel Klein, K.Klein@uniongrid.cz, tel:+420 710 220 963		
ARGOVNÍ ČÍSLO			
ZOD. PROJEKTANT	Karel Klein	DATAUM	01.10.2022
VYPRACOVAL	Lena Votrková	ČÍSLO	216/00K
KONTROLOVAL	Karel Klein	D.2.01	- 14
MÍSTO STAVBY	TR 110/22 kV Brno-sever, Klusáckova, BNS	KÓD	LOKALITY: BNS
SO/PS	S003 - VEDENÍ 110kV - KABELOVÉ	MĚŘÍTKO	M 1:20
MAJETKOVÁ TŘÍDA	CZ000003	FORMÁT	A4x4
Druh DOKUMENTU	ŘEZ	LIST/CELKEM	4/6
NAZEV DOKUMENTU	Kabelová trasa 110 kV Typové řezy - část 4	ARCHIVNÍ ČÍSLO	EGD

Soubor: S003 028) 14_4_VZOROVÉ ŘEZY_4.DWG