
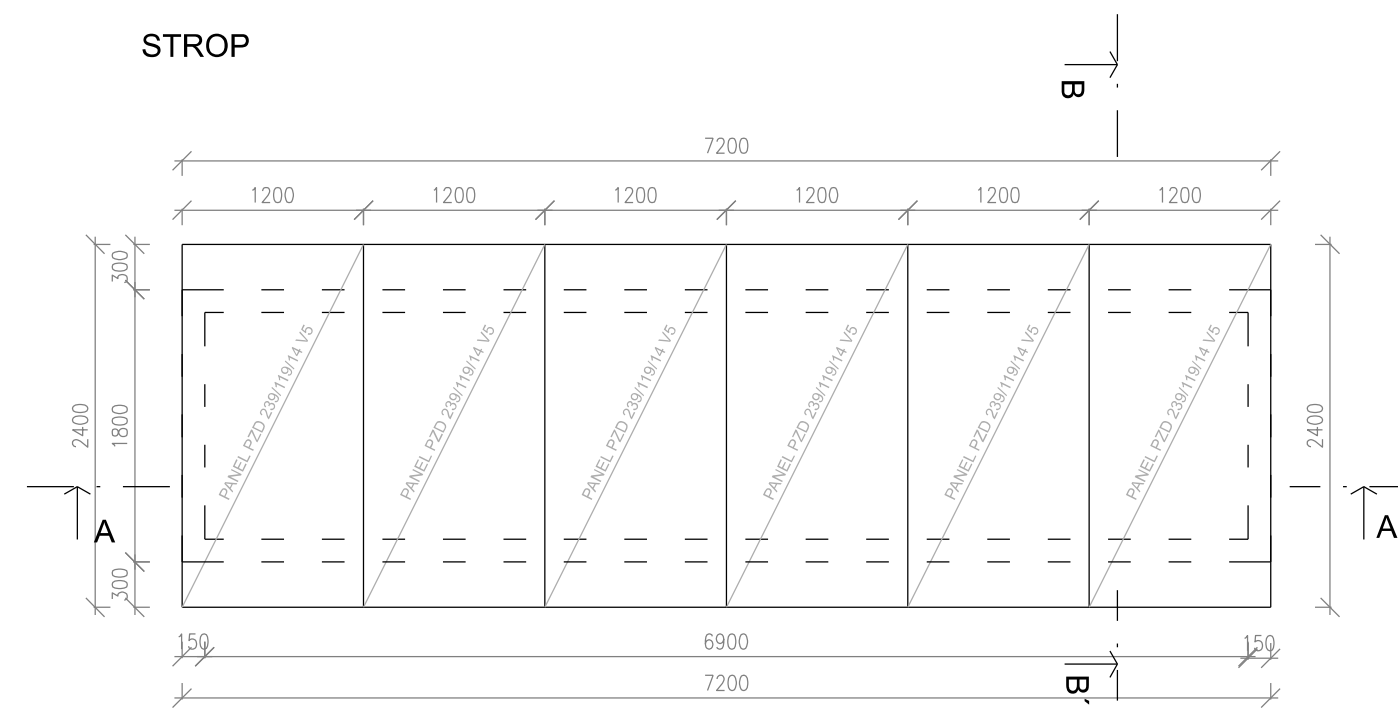
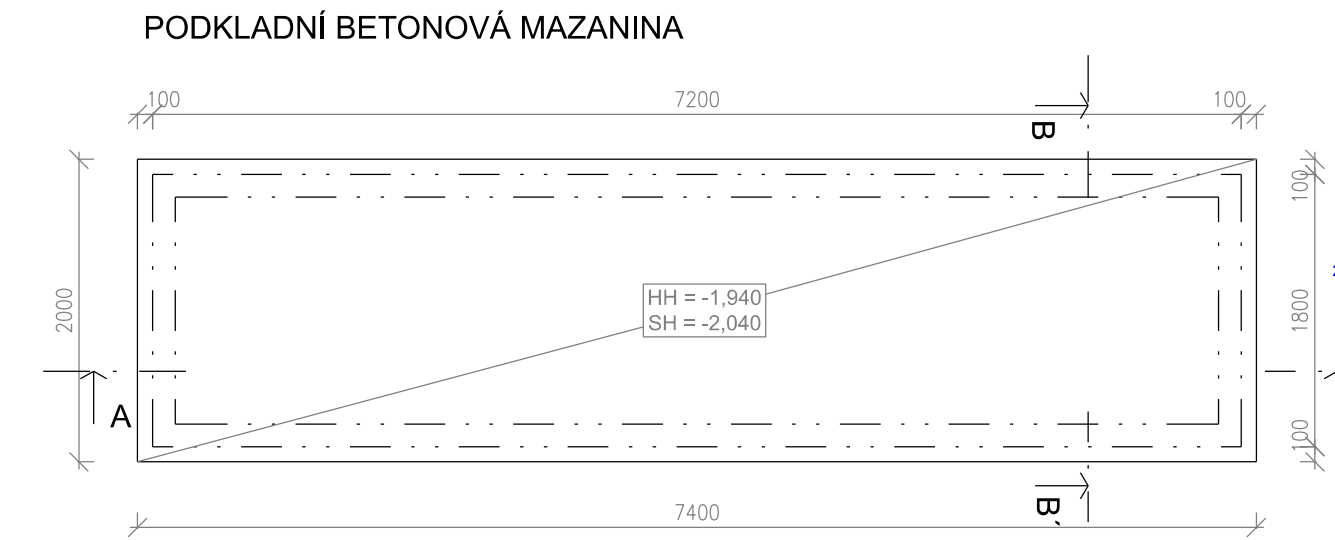
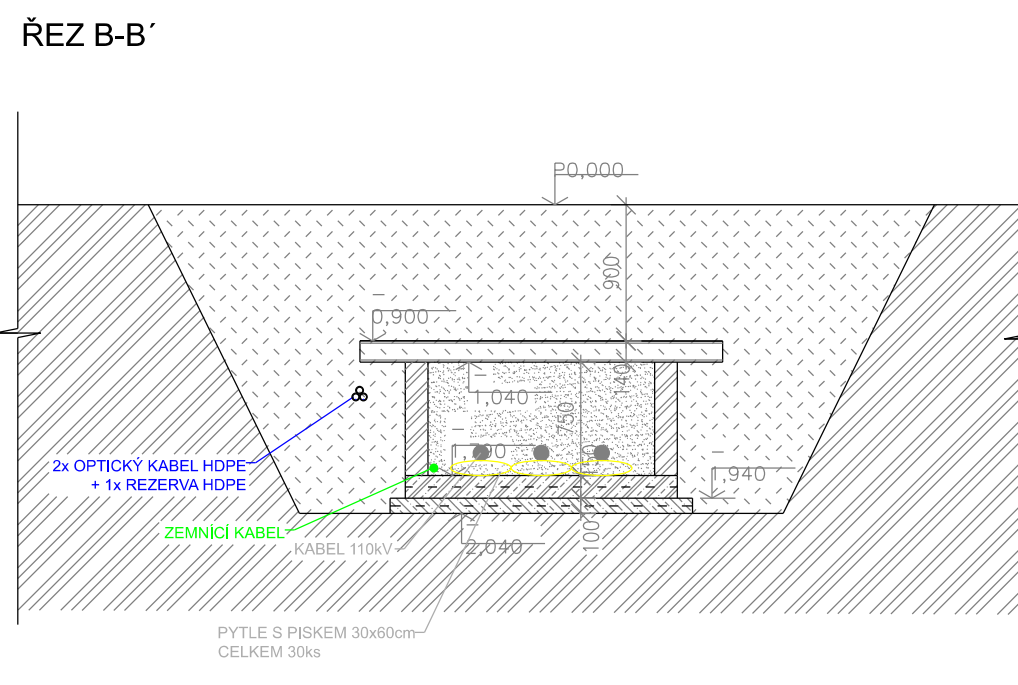
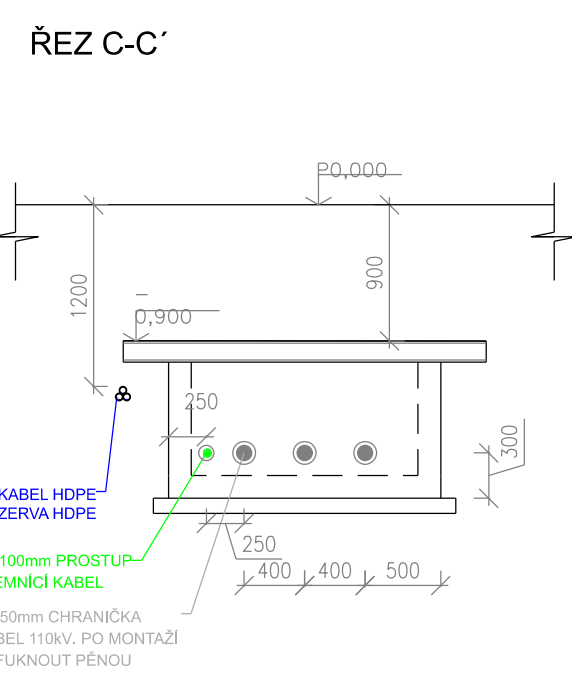


- LEGENDA MATERIÁLŮ:**
- BETONOVÁ TVÁRNICE 150x250x500mm VYPLNĚNÁ BETONEM C16/20 S VODOROVNOU VÝZTUŽÍ 2x RØ12 V KAŽDÉ SPÁŘE
 - ŽELEZOBETON
 - BETONOVÁ MAZANINA
 - HUTNĚNÝ ZÁSYP PŮVODNÍ ZEMINOU
 - ROSTLÝ TERÉN
 - PÍSEK fr. 0-4mm
- POZNÁMKA:**
- ZÁKLADOVÁ DESKA tl. 150mm BUDE Z BETONU C25/30 XC4, XF2, XA2, VYZTUŽENÁ KARI SÍTÍ S8/100/100
 - PODKLADNÍ BETONOVÁ MAZANINA tl.100mm BUDE Z BETONU C12/15 X0, VYZTUŽENÁ KARI SÍTÍ S6/100/100
 - PROSTOR SPOJKOVIŠTĚ BUDE PO OSAZENÍ KABELŮ PŘED ZASTROPENÍM VYPLNĚN JEMNÝM PÍSKEM fr.0-4mm
 - KABELY BUDOU V PROSTORU SPOJKOVIŠTĚ PODLOŽENY PYTLI S PÍSKEM VÝŠKY 100mm
 - STROPNÍ PANELE BUDOU ULOŽENY NA CEMENTOVOU MALTU. VZNIKLÉ SPÁRY ZALÍT BETONEM TŘÍDY min. C15/20 S MAX. ZRNITOSTÍ 4 mm, KAŠOVITOU KONZISTENCÍ
 - VŠECHNY PROSTUPY PRO KABELY PO MONTÁŽI ZAFOUKNUT STUDNIČNÍ PĚNOU - KABELY SE NESMÍ DOTÝKAT HRANY PROSTUPŮ. U VÝVODŮ KABELŮ ZE SPOJKOVIŠTĚ MUSÍ BÝT KABELY ZAJIŠTĚNÉ PROTI „STŘIHANÍ“(MECHANICKÉMU NAMÁHANÍ KABELU NA HRANĚ BETONOVÉ STĚNY SPOJKOVIŠTĚ SMĚREM VEN). PODLOŽÍ POD KABLEM U STĚNY SPOJKOVIŠTĚ MUSÍ BYT ZHUTNĚNÉ A SAMOTNÉ KABELY PODLOŽIT VHODNÝM ZPŮSOBEM (NAPŘ. PYTLE S PÍSKEM), ABY I PŘI ZÁSYPU PODLOŽÍ POD KABLEM V TOMTO KRITICKÉM MÍSTĚ NESEDALO.

PLOCHA SÍTĚ:	7,3x1,8=13,14m ²	PLOCHA SÍTĚ:	7,3x1,8=13,14m ²
	7,5x2,0=15,00m ²		7,5x2,0=15,00m ²
	8,4x2,4=20,16m ²		8,4x2,4=20,16m ²
PŘESAHY: 10%		PŘESAHY: 10%	
CELKOVÁ PLOCHA: 53,13m ²		CELKOVÁ PLOCHA: 53,13m ²	

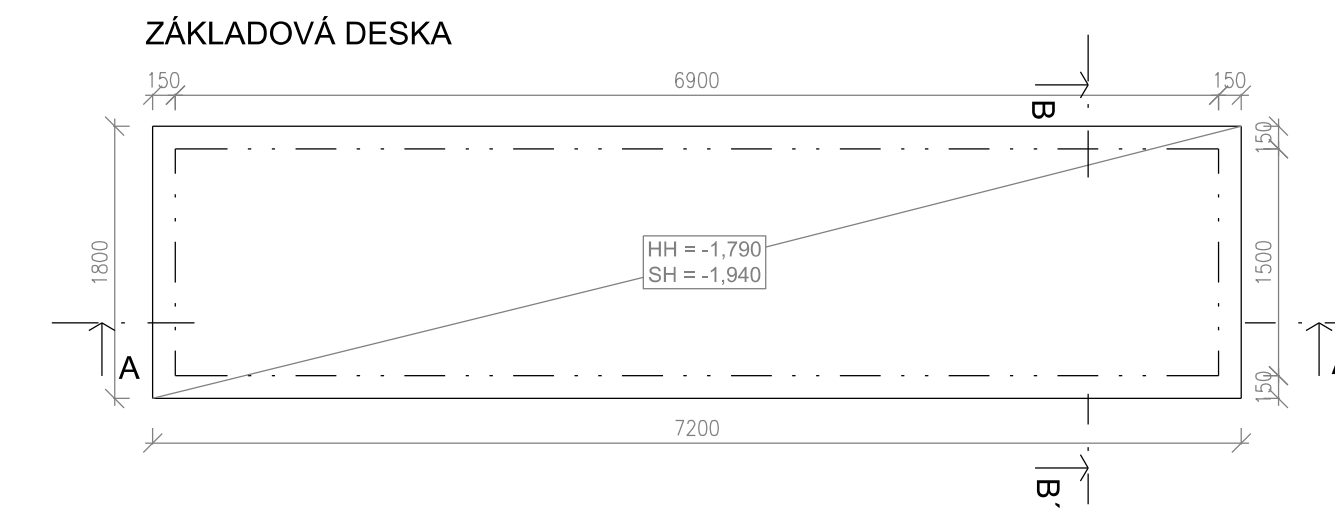

D			
C			
B			
A			
INDEX REVIZE	POPIS REVIZE	DATUM	JMÉNO
NÁZEV AKCE	TR 110/22 kV Brno-sever, Klusáčkova	Č. STAVBY: 102002130	
STAVEBNÍK	EG.D, a.s., LIDICKÁ 1873/36, 602 00 BRNO	Č. OBJ.: 4501221360	
STATUS/STUPEŇ	DOKUMENTACE PRO PROVÁDĚNÍ STAVBY (DPS)		
ČÁST	Část dle vyhl. č. 499/2006 Sb. ve znění pozdějších předpisů		
ZHOT. DOKUMENTACE	Union Grid s.r.o., Václavské náměstí 846/1, 110 00 Praha 1		
KONTAKTNÍ OSOBA	Karel Klein, K.Klein@uniongrid.cz, tel.: +420 702 220 963		
ARCHIVNÍ ČÍSLO			
ZOD. PROJEKTANT	Karel Klein		
VYPRACOVAL	Lenka Vodičková		
KONTROLOVAL	Karel Klein		
MÍSTO STAVBY	TR 110/22 kV Brno-sever, Klusáčkova, BNS	KÓD LOKALITY: BNS	
SO/PS	S003 - VEDENÍ 110KV - KABELOVÉ	MĚŘÍTKO: M 1:50	
MAJETKOVÁ TŘÍDA	CZD00003	FORMÁT: 4xA4	
DRUH DOKUMENTU	ŘEZ	LIST/CELKEM: 1/1	
NÁZEV DOKUMENTU	Budoucí spojovacíště	ARCHIVNÍ ČÍSLO EG.D:	