


ÚSEK 6

RUČNĚ KOPANÝ PROTĚLAK (ev. PŘEKOP)

Šachta 5  
dočasná, TYP "D"

směr Podbíratova ul.  
ULICE REISSOVA

Šachta 6  
dočasná, TYP "D"

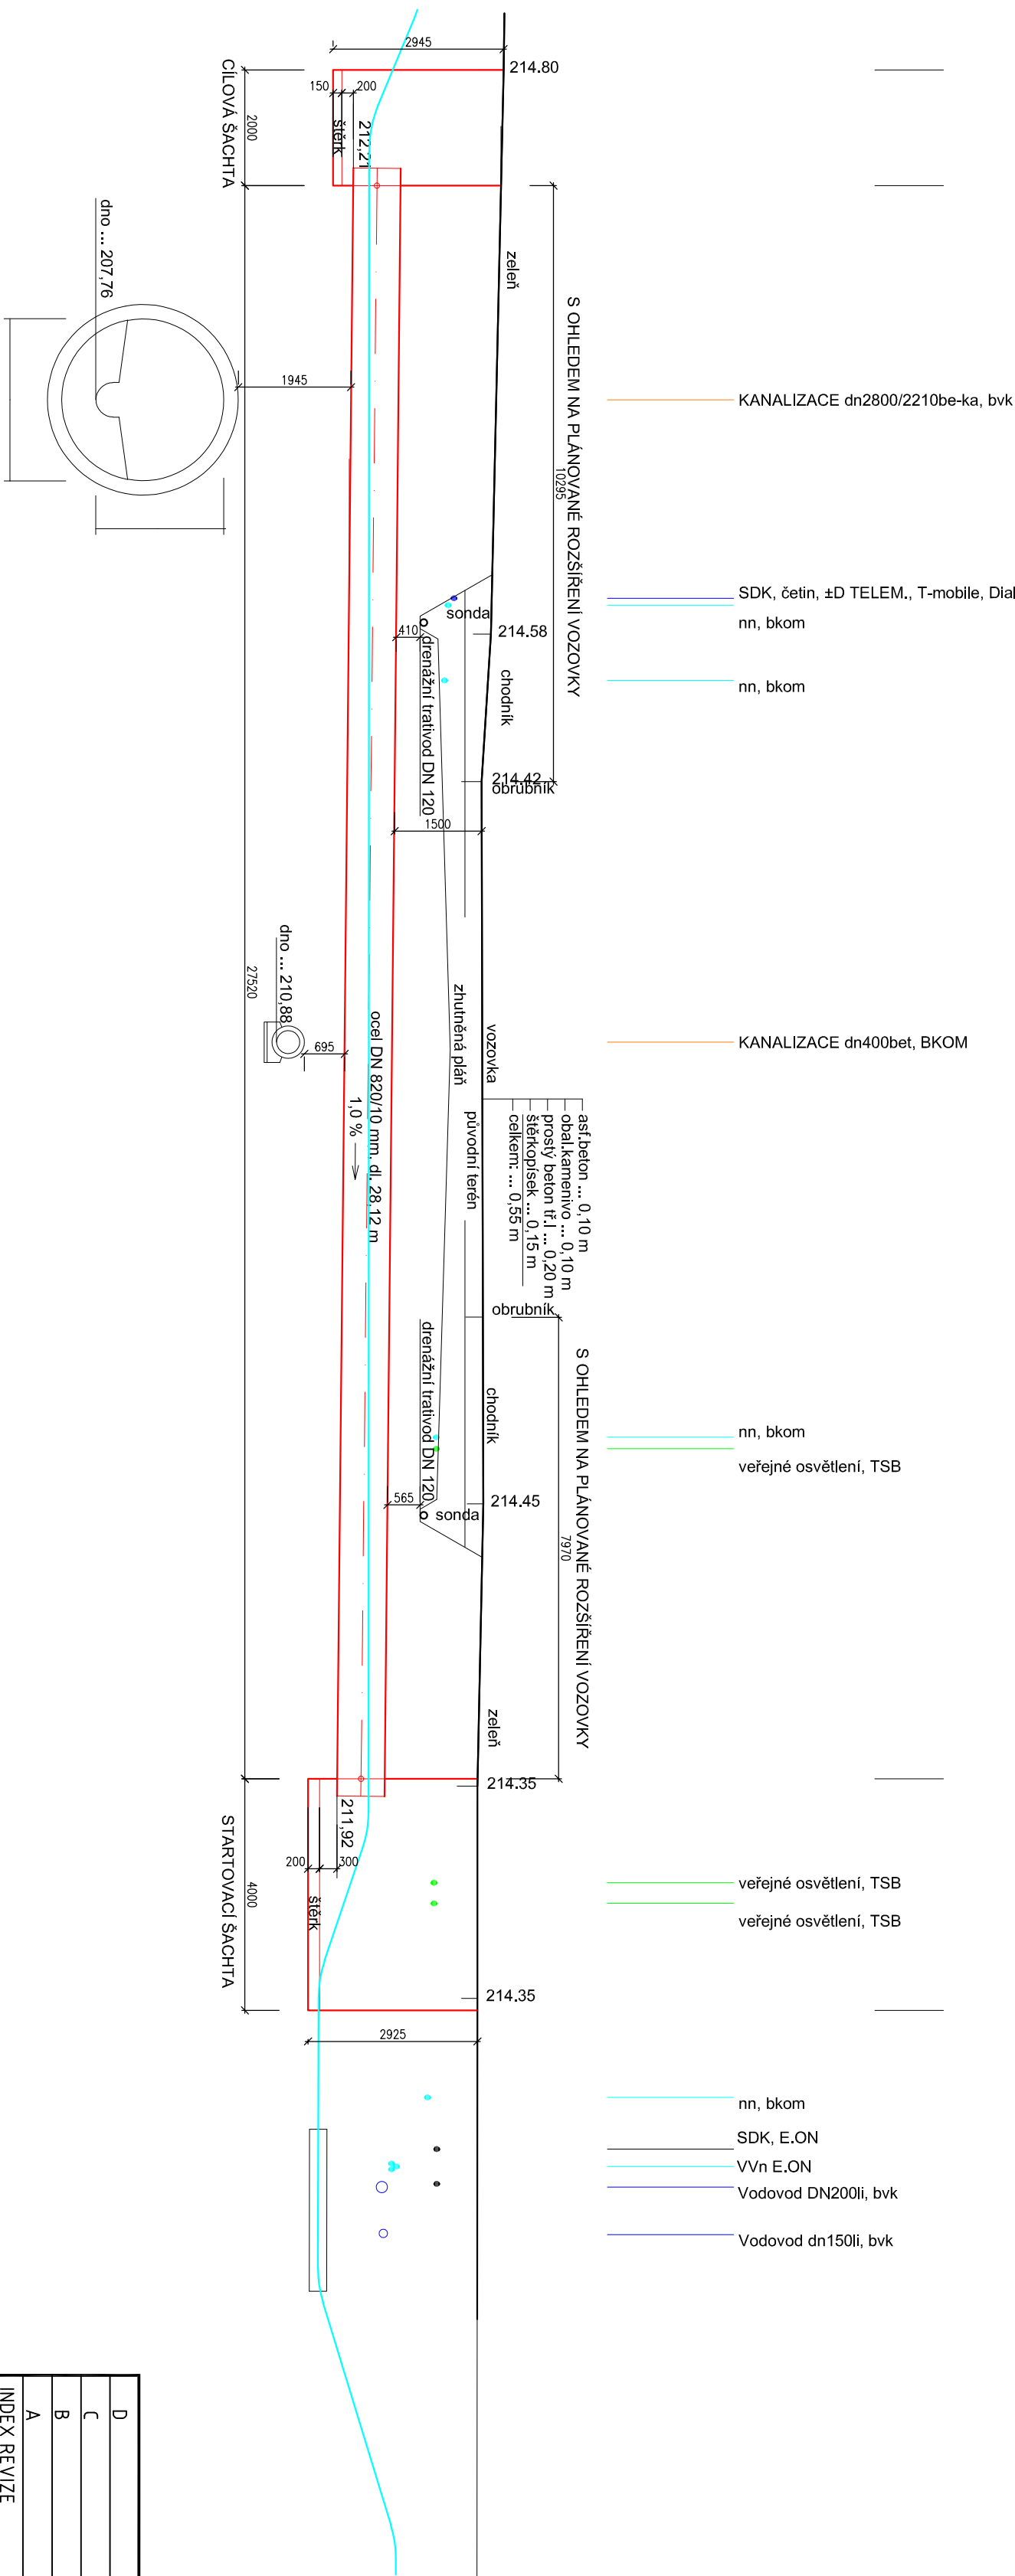

- POZNÁMKY:
- BUDE PROVÁDĚN RUČNĚ KOPANÝ PROTĚLAK
  - PRŮMĚR MAX. ZVĚTŠENÍ VRTU 850mm
  - CHRÁNICÍKY BUDOU HD-PE (PP, RC, ...) PRŮMĚR 4x Dn 300mm SDR17 A 1x Dn 75mm SDR11
  - SPOJE VÁŘENÉ NATUPO
  - VŠECHNY ŠACHTY BUDOU OZNAČENY MARKEREM 3M 1422 49/0 BAL POWER
  - V MÍSTĚ KRÍŽENÍ KABELŮ VVN S OSTATNÍMI SÍTĚMI BUDE KABEL VVN OČÍZEN V CHRÁNICIČE
- NEMENŠÍ DOVOLLENÉ VYSÍČE VZDÁLNOSTI PŘI KRÍŽENÍ PODZEMNÍCH SÍTÍ:
- |                                 |      |
|---------------------------------|------|
| dlaň síť                        | 1,2m |
| VODOVOD DO DN500                | 1,2m |
| VODOVOD DO DN300                | 1,5m |
| KANALIZACE DO DN500             | 1,5m |
| NÍZKOTLAKÝ STŘEDOTLAKÝ PLYNOVOD | 2,2m |
| TEPELNÁ SÍŤ                     | 1,0m |
| ELEKTRICKÝ KABEL DO 10kV        | 1,0m |
- odměřeno přesně - vzdálenost od povrchu

D			
C			
B			
A			
INDEX REJZE	POPIS REJZE	DATA	JMENO
NÁZEV AKCE	TR 110/22 kv Brno-sever, Klusářova	Č. STAVBY: 10200230	
STAVEBNÍK	EG.D. a.s. LUDČÁ, 1873/36, 602 00 BRNO	Č. OBJ.: 450721360	
STATUS/STUPĚŇ	DOKUMENTACE PRO PROVÁDĚNÍ STAVBY (OPS)		
ČÁST	část dle vyhl. č. 499/2006 Sb. ve znění pozdějších předpisů		
ZHOT. DOKUMENTACE	Union Grid s.r.o. Václavské náměstí 846/1, 110 00 Praha 1		
KONTAKTNÍ OSOBA	Karel Klein, K.Klein@uniongrid.cz, tel:+420 702 220 963		
ZOD. PROJEKTANT	Karel Klein	DATA: 01.2022	
VYPRACOVAL	Lenka Voříšková	ČÍSLO VÝK/DOK: D.2 b) - 17	
KONTROLOVAL	Karel Klein		
MÍSTO STAVBY	TR 110/22 kv Brno-sever, Klusářova, BNS	KOD LOKALITY: BNS	
SÚPIS	S003 - VEDENÍ TLUKY - KABELOVÉ	MĚŘITKO: 1:100	
HALEKOVÁ TŘÍDA	CZ000003	FORMÁT: A4	
DRUH DOKUMENTU	REZ	LIST/CELKEM: 1/1	
NÁZEV DOKUMENTU	Ručně kopaný protlak řez protlakem - úsek 6		ARCHIVNÍ ČÍSLO EG.D.

Soubor: S003 D.2B1 17\_ÚSEK6.DWG