Klad výkresů

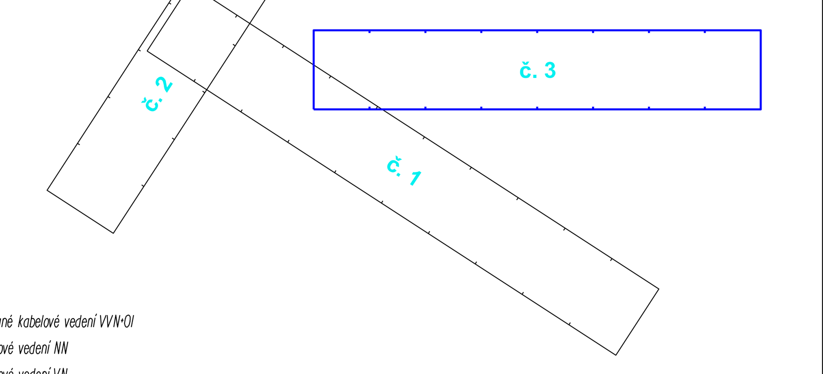

LEGENDA:

Projektované sítě:

- Projektované kabelové vedení VVN+OI
- Stáv.kabelové vedení NN
- Stáv.kabelové vedení VN
- Stáv.kabelové vedení VVN
- Rušený kabel 110 kV
- GasNet plynovod NTL
- GasNet plynovod NTL - rekonstrukce na ul.Štefánikova,Palackého třída
- GasNet plynovod STL
- CET – ČETIN sdělovací kabel
- EON – EON optický kabel
- VUT – VUT sdělovací kabel
- T-M – T-mobile sdělovací kabel
- DT – Dial Telecom sdělovací kabel
- ČD – ČD Telematika sdělovací kabel
- FAS – Faster sdělovací kabel
- MO – Ministerstvo obrany sdělovací kabel
- UPC – UPC sdělovací kabel
- ND – Net Box sdělovací kabel
- POD – Poda sdělovací kabel
- ND – Net Data sdělovací kabel
- BVK kanalizace
- BVK kanalizace zrušená
- BVK kanalizace projektovaná rekonstrukce
- BVK vodovod
- BVK vodovod zrušený
- BVK vodovod projektovaná rekonstrukce
- BVK kabel NN EPD
- DP trakční kabely
- VO – TSB veřejné osvětlení
- BKOM kabel
- šachta protlaku - dočasná
- kabelová spojka
- hranice parcel
- 878/56 – číslo parcely
- Teplárny Brno sdělovací kabel
- VO – Teplárny Brno osvětlení
- Teplárny Brno vodovod
- Teplárny Brno kanalizace
- Teplárny Brno plynovod VTL
- Teplárny Brno vnější kabely
- Cross Bonding Link Box CB01

AUTORIZACE:

D			
C			
B			
A	AKTUALIZACE KATASTRÁLNÍ MAPY - PARCELNÍ ČÍSLA	22.09.2022	Jakub Klein
INDEX REVIZE	POPIS REVIZE	DATUM	JMÉNO

NÁZEV AKCE	TR 110/22 kV Brno-sever (Klusáčkova)	Č. STAVBY: Č. OBJ.:
STAVEBNÍK	EG.D, a.s., LIDICKÁ 1873/36, 602 00 BRNO	eg.d
STATUS/STUPEŇ	DOKUMENTACE PRO PROVÁDĚNÍ STAVBY (DPS)	
ČÁST	C Situační výkres	
ZHOT. DOKUMENTACE	Union Grid s.r.o., Václavskénáměstí846/1, 110 00 Praha 1	Union Grid
KONTAKTNÍ OSOBA	Karel Klein, K.Klein@uniongrid.cz, tel.:+420 702 220 963	
ARCHIVNÍ ČÍSLO		
ZOD. PROJEKTANT	Ing. Ievgen Lietuchyi	DATUM: 01-2022
VYPRACOVAL	Ing. Ievgen Lietuchyi	ČÍSLO VÝK/DOK: C.3 - 3
KONTROLOVAL	Karel Klein	
MÍSTO STAVBY	TR 110/22 kV, BRNO-SEVER	KÓD LOKALITY: BNS
SO/PS	SPOLEČNÁ ČÁST	MĚŘÍTKO: M 1:500
MAJETKOVÁ TŘÍDA	-	FORMÁT: 12xA4
DRUH DOKUMENTU	SITUACE	LIST/CELKEM: 3/3
NÁZEV DOKUMENTU	SITUACE KOORDINAČNÍ 3. KABEL VVN	ARCHIVNÍ ČÍSLO EG.D:

Soubor: C.3_3_SITkoord