




ŘEZA - VOLNÝ TERÉN

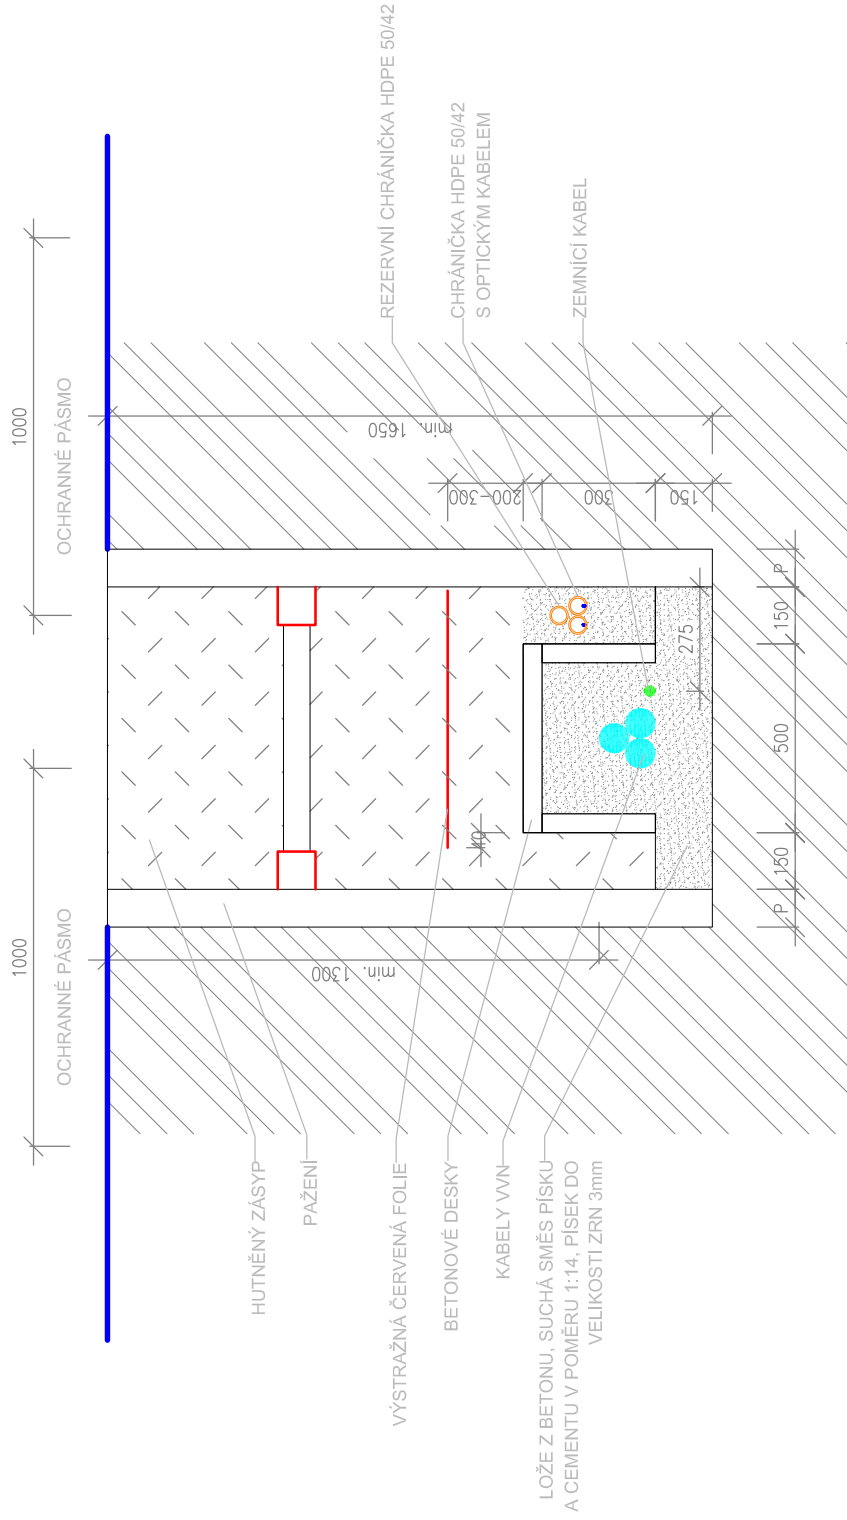


ŘEZ B - CHODNÍK

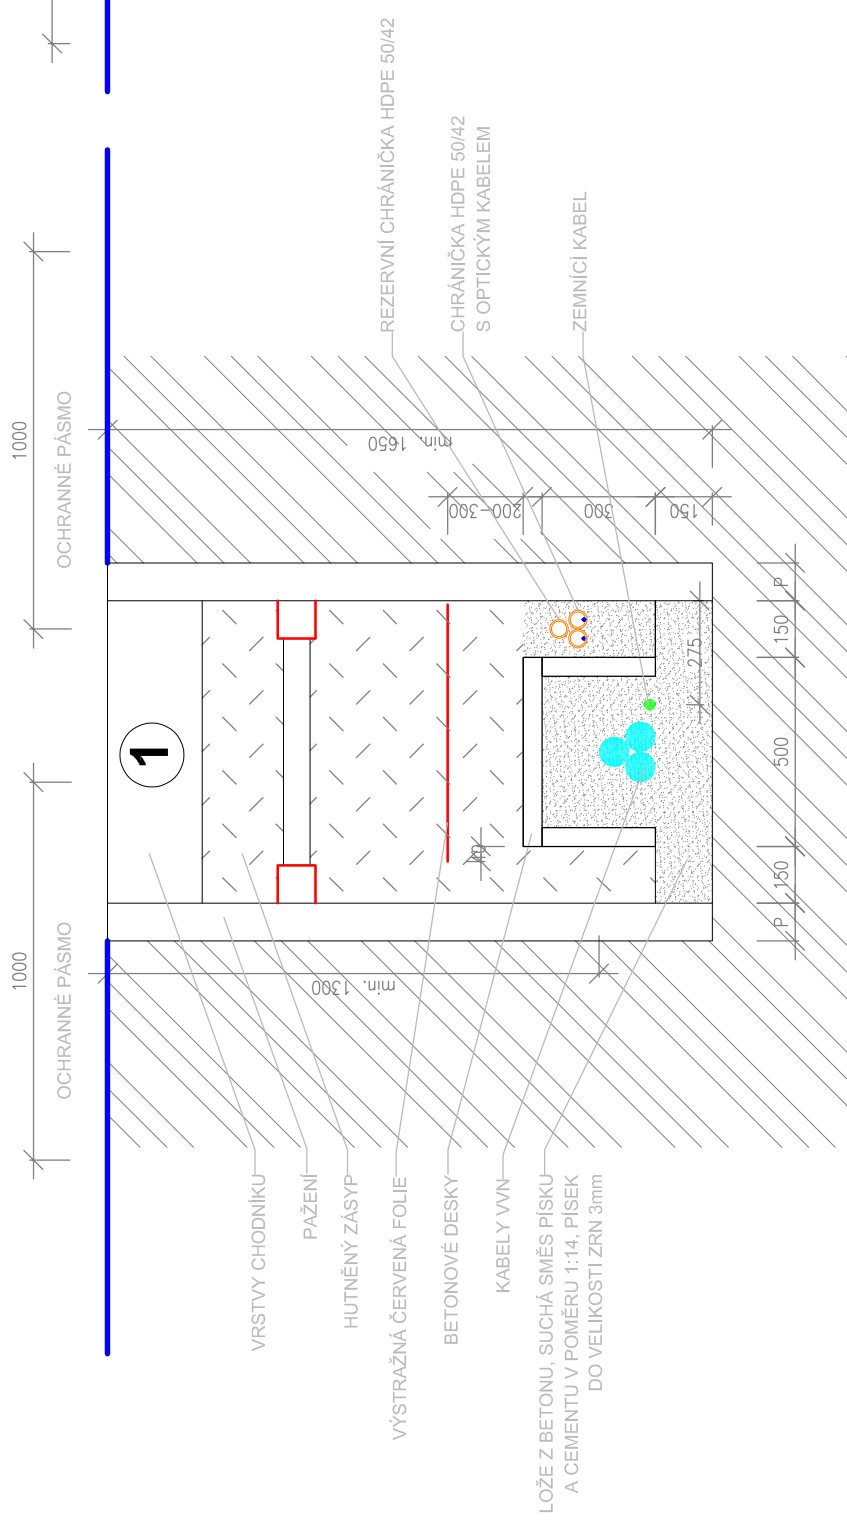


ŘEZ C - KOMUNIKACE

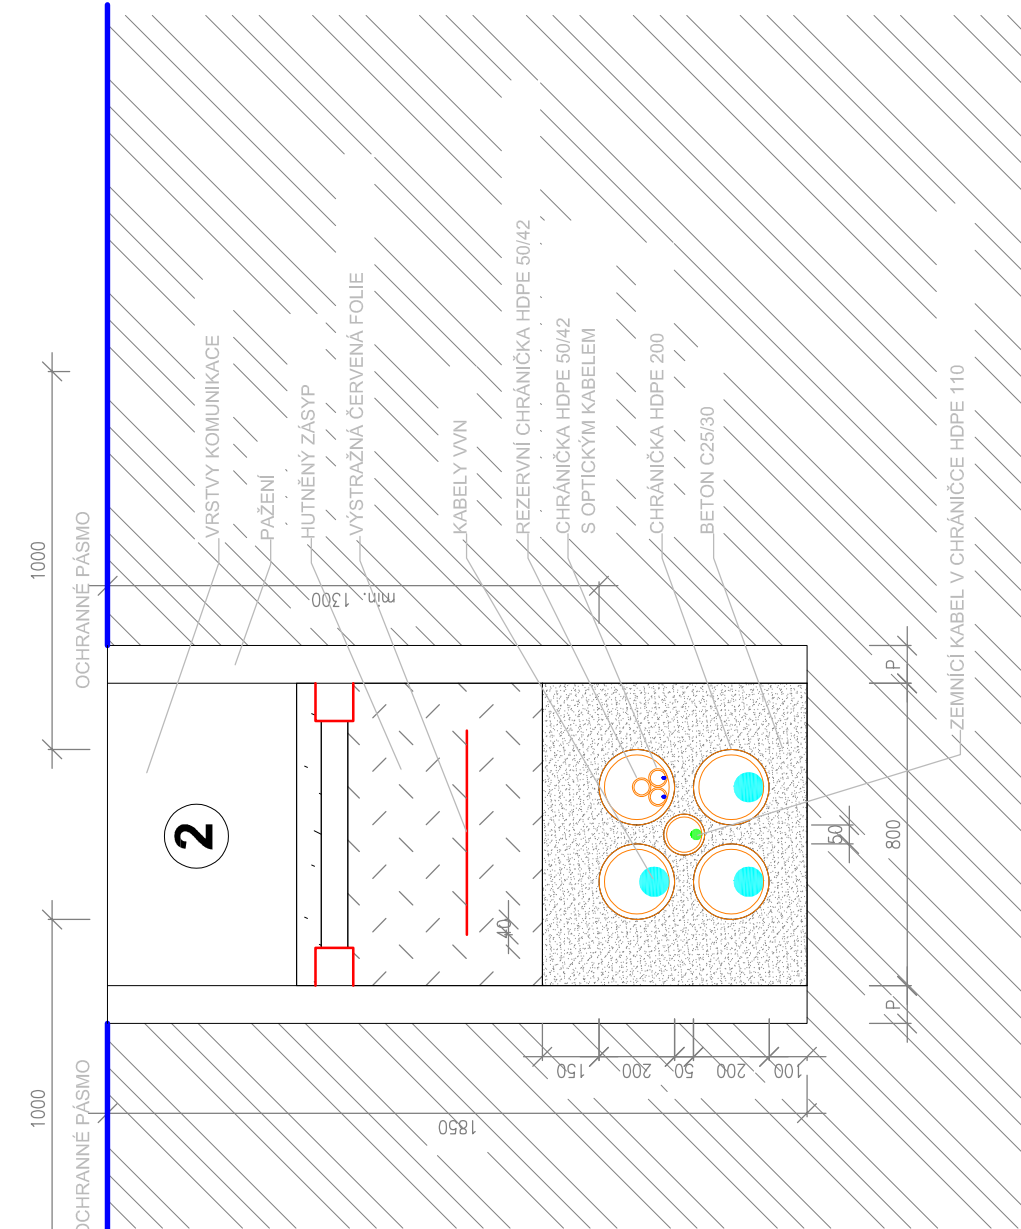

ŘEZ D - VOLNÝ TERÉN \*

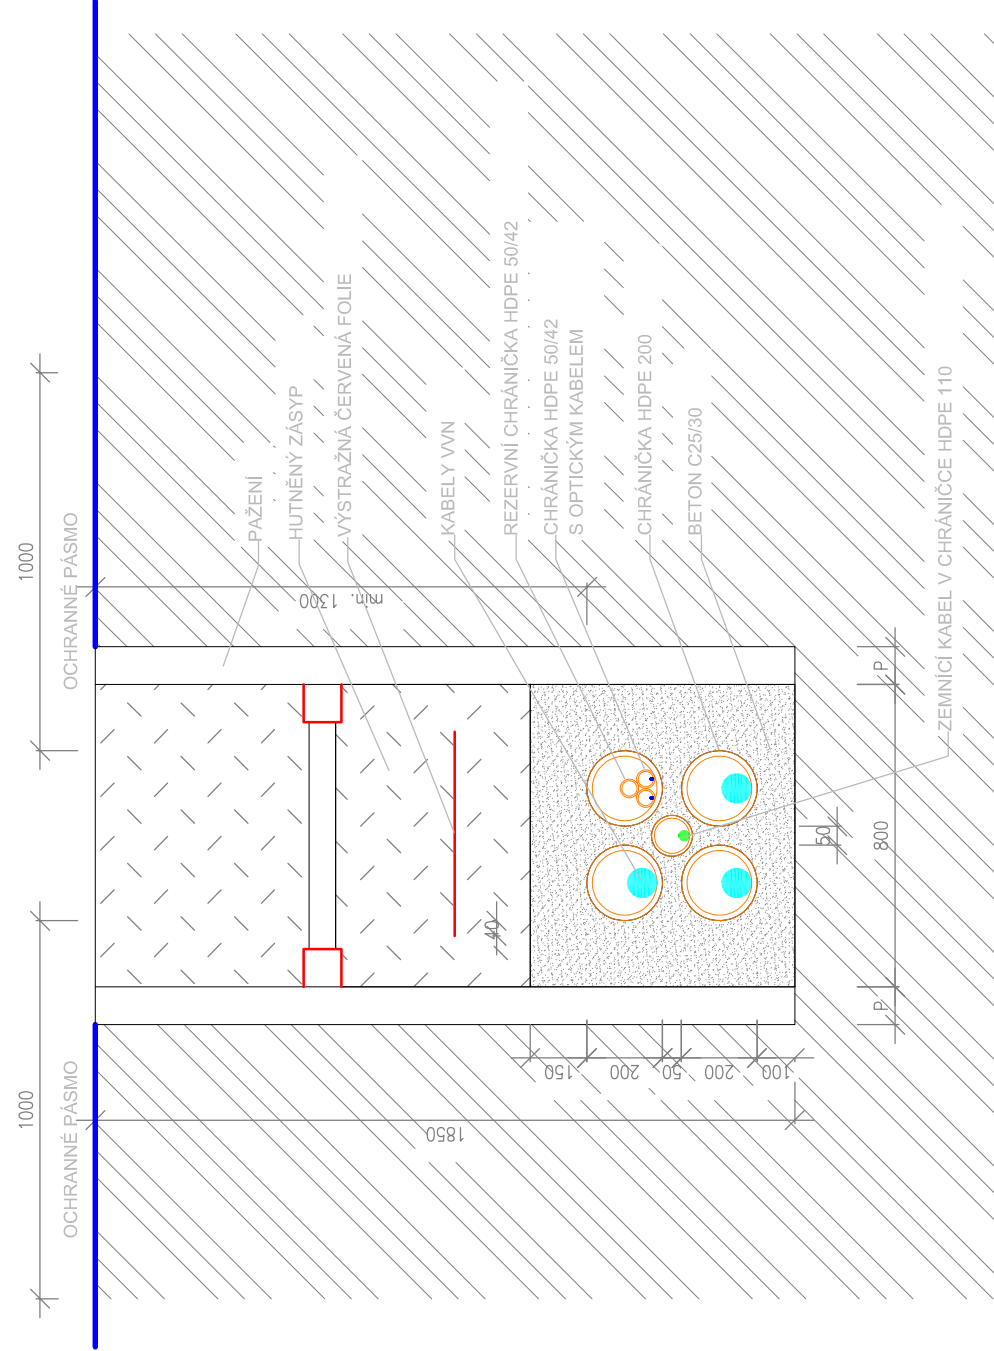

ŘEZ E - VOLNÝ TERÉN \*\*

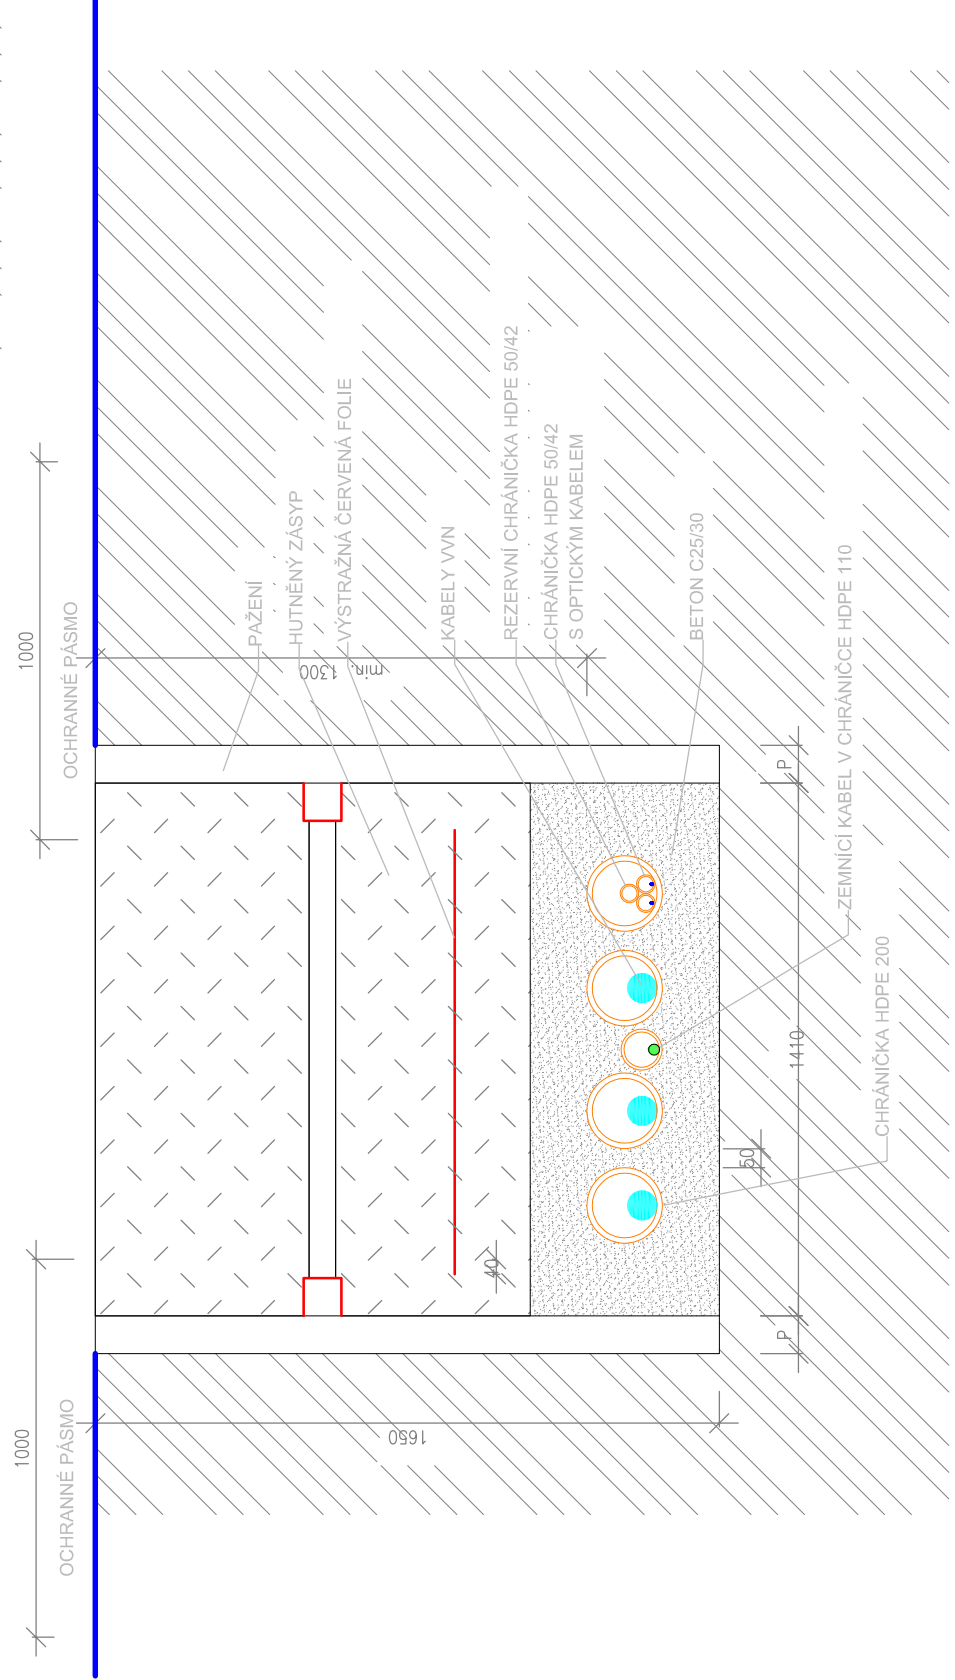

2 KOMUNIKACE - VJEZD ZE ZÁM. DLAŽBY

- DLAŽBA, TL. 80 mm
- KAMENIVO FR. 4-8 mm, TL. 30-40 mm
- MECHANICKÝ ZPEVNĚNÉ KAMENIVO, TL. 200 mm

KOMUNIKACE - ASFALTOVÁ

- ASFALTOVÝ BETON, TL.40 mm
- OBALOVANÉ KAMENIVO, TL.60 mm
- MECHANICKÝ ZPEVNĚNÉ KAMENIVO, TL. 150 mm
- ŠTERKODRT FR. 0-63 mm, TL. 150 mm

KOMUNIKACE - ASFALTOVÁ, VOZIDLA NAD 3,5t

- ASFALT, TL.40 mm
- ASFALTOVÝ BETON, TL.80 mm
- OBALOVANÉ KAMENIVO, TL.110 mm
- ŠTERKODRT FR. 0-63 mm, TL. 250 mm

POZNÁMKA:

- OPTICKÝ KABEL NEBUDE KRŽIT VEDENÍ VVN
- V MÍSTĚ KRÍŽENÍ KABELU VVN S OSTATNÍMI ŠITĚMI BUDE KABEL VVN ULOŽEN V CHRÁNIČCE

LEGENDA:

1 CHODNÍK - ZÁMKOVÁ, BETONOVÁ DLAŽBA

- DLAŽBA, TL.40-60 mm
- KAMENIVO FR. 4-8 mm, TL. 30-40 mm
- ŠTERKODRT FR. 0-63 mm, TL. 150 mm

CHODNÍK - ASFALTOVÝ

- ASFALT, TL.50 mm
- PODKLADNÍ BETON, TL. 100 mm
- ŠTERKOPÍSEK FR. 0-32 mm, TL. 100 mm

CHODNÍK - DLAŽEBNÍ KOSTKY

- KOSTKY, TL. 80-100 mm
- KAMENIVO FR. 4-8 mm, TL. 30-40 mm
- ŠTERKODRT FR. 0-63 mm, TL. 150 mm

Poznámka:  
Volný terén\* – od vyústění protitoku přes ul. Poděbradova kabelu Brno-sever – Medičky po spojkovské  
Devětorská lokality spod. MOS d.s. – Poděbradova s.r.o.  
Volný terén\*\* – v křižení se stávkou BTK na p.č. 584/43, 587/10, k.ú. Ponava

D					
C					
B					
A					
INDEX REVIZE	POPIS REVIZE	DATUM	JMÉNO		
NÁZEV AKCE	TR 110/22 kv Brno-sever, Kusáčkova	Č. STAVBY:102002130			
STAVENÍK	EGD, a.s., LIDICKÁ 1873/36, 602 00 BRNO	Č. OBJ.: 450121360			
STATUS/STUPEŇ	DOKUMENTACE PRO PROVEDENÍ STAVBY (DPS)				
ČÁST	Část dle vln. č. 499/2006 Sb. ve znění pozdějších předpisů				
ZHOTOVITEL	Union Grid s.r.o. Václavské náměstí 846/1, 110 00 Praha 1				
KONTAKTNÍ OSOBA	Karel Klein, K.Klein@uniongrid.cz, tel:+420 220 963				
ARCHIVNÍ ČÍSLO	Karel Klein				
ZOD. PROJEKTANT	Lenka Vodáčková				
VYPRACOVAL	Karel Klein				
KONTROLOVAL	Karel Klein				
MÍSTO STAVBY	TR 110/22 kv Brno-sever, Kusáčkova, BNS				
SD/P/S	S003 – VEŘEJNÝ TUKY – KABELOVÉ				
MAJETKOVÁ TŘÍDA	CZ000003				
DRUH DOKUMENTU	ŘEZ				
NÁZEV DOKUMENTU	Kabelová trasa 110 kv Typové řezy – část 1				