



KŘÍŽENÍ KABELU 110 kV S VODOVODEM DN1000

- PODKOP NA POZEMKU IMOS, ÚSEK 25

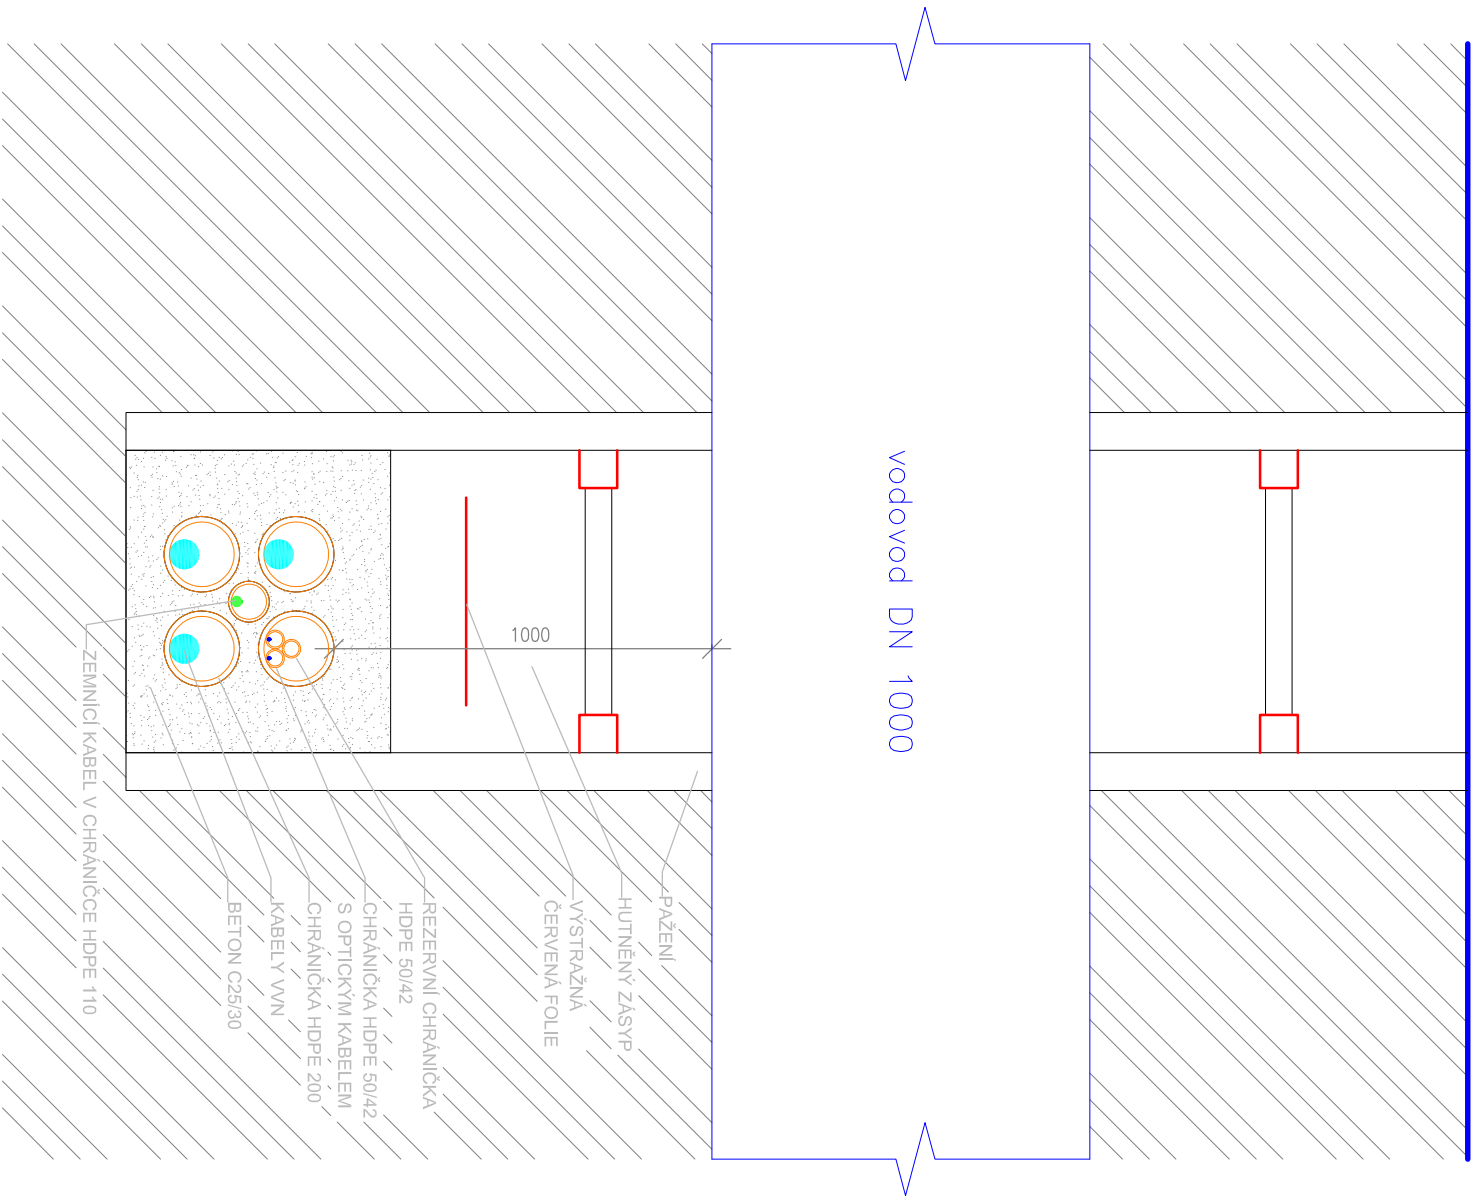

KŘÍŽENÍ KABELU 110 kV S VODOVODEM DN1000

- PODKOP NA POZEMKU IMOS, ÚSEK 24

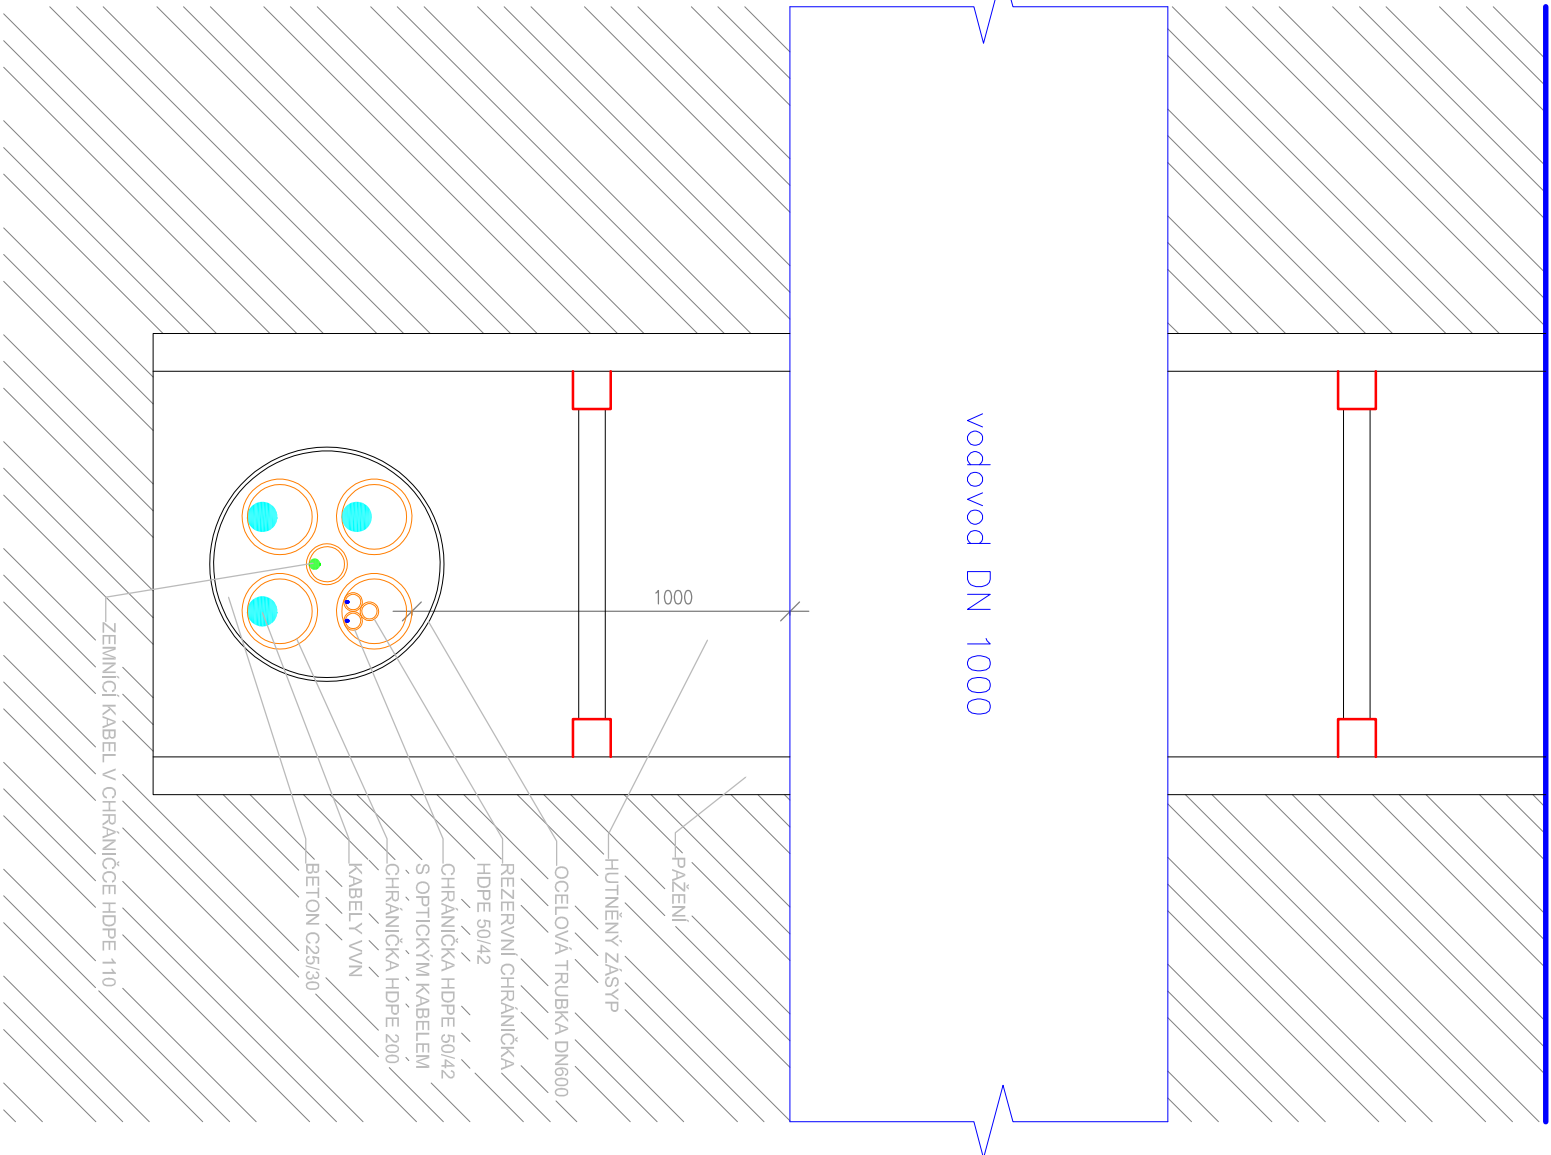

POZNÁMKA:

- OPTICKÝ KABEL NEBUDE KŘÍŽIT VEDENÍ VVN

- V MÍSTĚ KŘÍŽENÍ KABELU VVN S OSTATNÍMI SÍŤEMI BUDE KABEL VVN ULOŽEN V CHRÁNIČCE

Poznámka:
Volný terén* – od výstřední protikru přes ul. Poděbradova kabelu Brno–sever – Medlánky po spojovacíště 0.
Volný terén** – v křížení se stokou BVK no p.č. 564/43, 567/10, k.ú. Ponovo

D			
C			
B			
A			
INDEX REVIZE	POPIS REVIZE	DATUM	JMÉNO
NÁZEV AKCE	TR 110/22 kV Brno-sever, Klusáčkova	Č. STAVBY: 102002130	Č. OBJ.: 4501221360
STAVEBNÍK	EG.D, a.s., LIDICKÁ 1873/36, 602 00 BRNO		
STATUS/STUPĚŇ	DOKUMENTACE PRO PROVÁDĚNÍ STAVBY (OPS)		
ČÁST	Část dle vyhl. č. 499/2006 Sb. ve znění pozdějších předpisů		
ZHOT. DOKUMENTACE	Union Grid s.r.o., Václavské náměstí 846/1, 110 00 Praha 1		
KONTAKTNÍ OSOBA	Karel Klein, K.Klein@uniongrid.cz, tel: +420 702 220 963		
ARCHIVNÍ ČÍSLO			
ZOD. PROJEKTANT	Karel Klein		
VYPRACOVAL	Lenka Vodičková		
KONTROLOVAL	Karel Klein		
MÍSTO STAVBY	TR 110/22 kV Brno-sever, Klusáčkova, BNS		
SO/PS	S003 - VEDENÍ 110kV - KABELOVÉ		
MAJETKOVÁ TŘÍDA	CZD000003		
Druh dokumentu	ŘEZ		
NÁZEV DOKUMENTU	Kabelová trasa 110 kV Typové řezy – část 5		