


TR 110/22 kV – Brno-sever, Klusáčkova

LEGENDA:


- Trubka HDPE 40/33 (1BP = jeden bílý pruh, ČP - černý pruh, MP - modrý pruh)
- Nehořlavá trubka HFXP 32mm
- Průchodka pro trubku HDPE - přechod na HFXP
- Koncovka HDPE
- ODF

Optický rozvaděč

TR 110/22 kV – Brno-sever, Klusáčkova

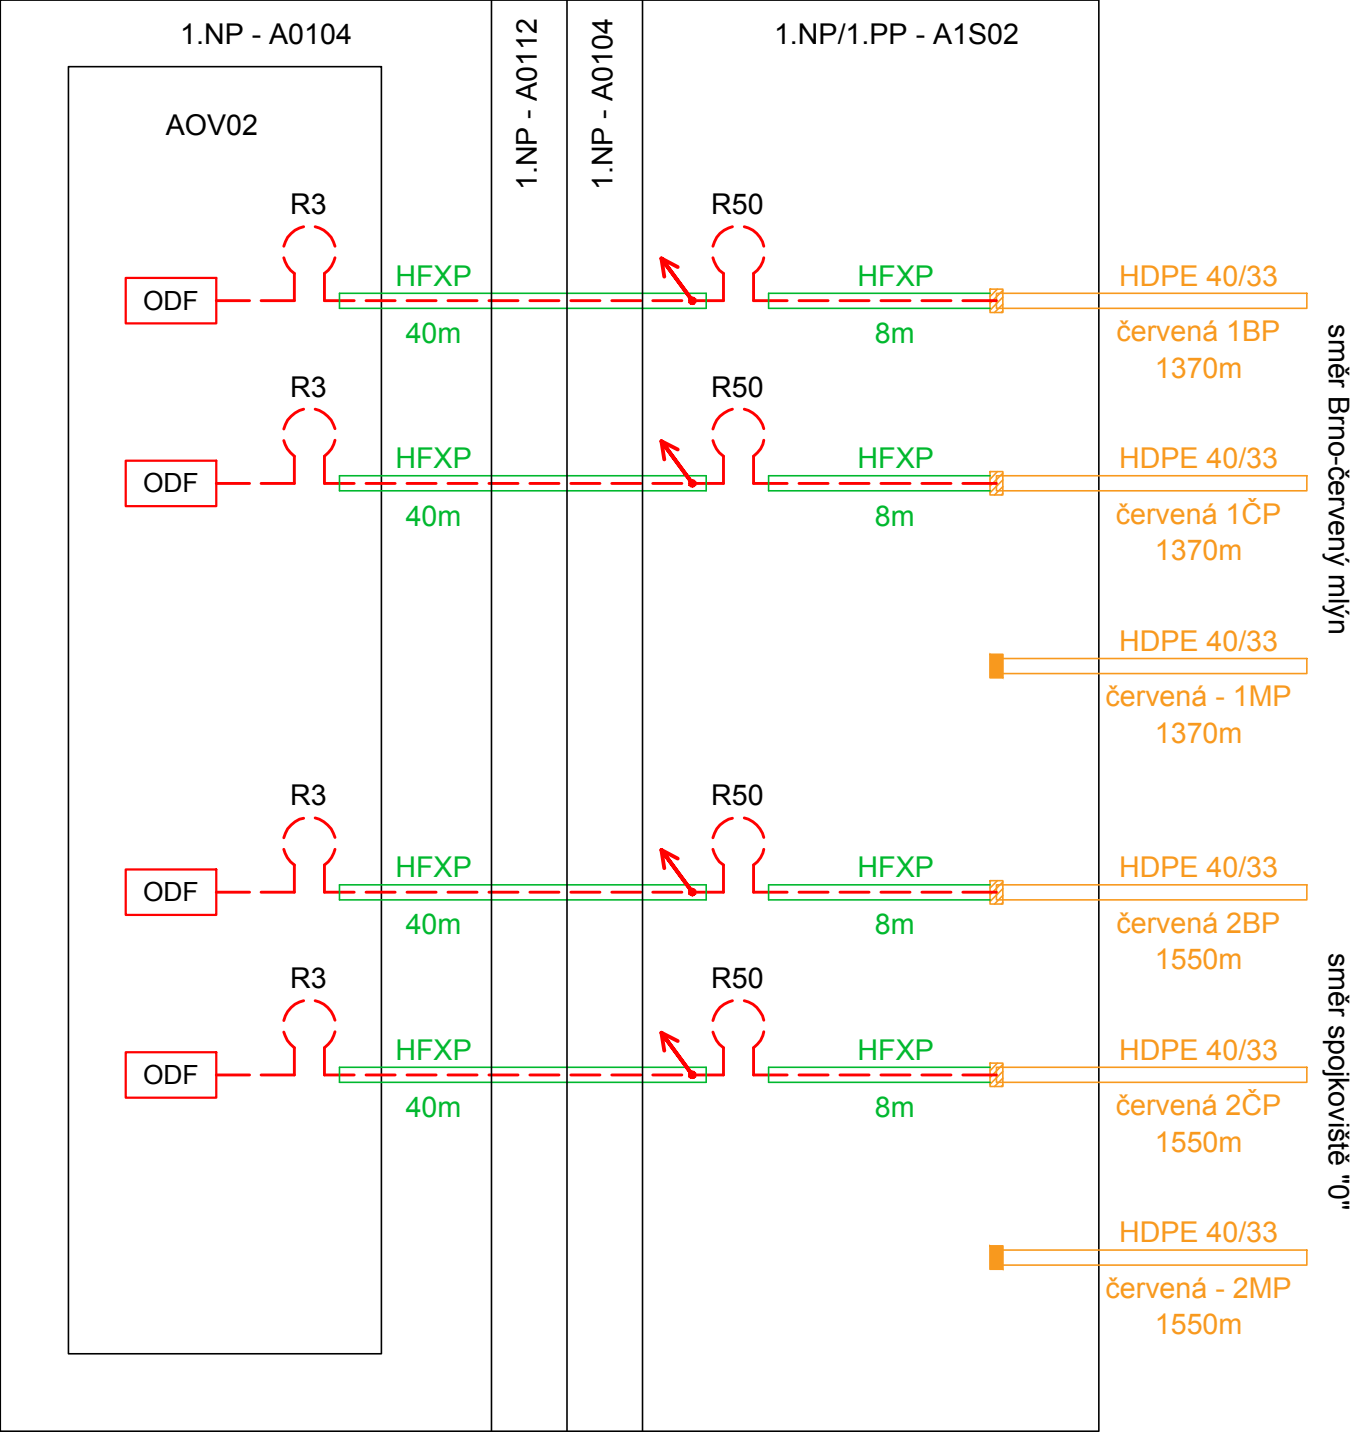

D			
C			
B			
A			
INDEX REVIZE	POPIS REVIZE	DATUM	JMÉNO

IXPROJEKTA		IXPROJEKTA s.r.o. Heršpická 813/5 639 00 Brno - Štýřice	
NÁZEV AKCE	TR 110/22 kV Brno-sever (Klusáčkova)	Č. STAVBY: 102002130 Č. OBJ.: 4501221360	
STAVEBNÍK	EG.D, a.s., LIDICKÁ 1873/36, 602 00 BRNO	eg.d	
STATUS/STUPEŇ	DOKUMENTACE PRO PROVÁDĚNÍ STAVBY (DPS)		
ČÁST	D.2 Dokumentace technických a technologických zařízení		
ZHOT. DOKUMENTACE	Union Grid s.r.o., Václavské náměstí 846/1, 110 00 Praha 1	 Sídlo: Václavské náměstí 846/1, 110 00 Praha 1 Středisko Brno: Václavské náměstí 846/1, 602 00 Brno	
KONTAKTNÍ OSOBA	Karel Klein, K.Klein@uniongrid.cz, tel.: +420 702 220 963		
ARCHIVNÍ ČÍSLO			
ZOD. PROJEKTANT	Ing. Aleš Turský	DATUM: 07-2021	
VYPRACOVAL	Ing. Aleš Turský	ČÍSLO VÝK/DOK:	
KONTROLOVAL	Ing. Jiří Šipr	D.2. b) - 11	
MÍSTO STAVBY	TR 110/22 kV, BRNO-SEVER	KÓD LOKALITY: BNS	
SO/PS	SO 26 Telekomunikační kabely, optotrubky	MĚŘÍTKO: -	
MAJETKOVÁ TŘÍDA	CZD00012	FORMÁT: 2xA4	
DRUH DOKUMENTU	VÝKRES	LIST/CELKEM: 1/1	
NÁZEV DOKUMENTU	Zaústění, TR 110/22 kV - Brno-sever, Klusáčkova	ARCHIVNÍ ČÍSLO EG.D:	
		2.3	