


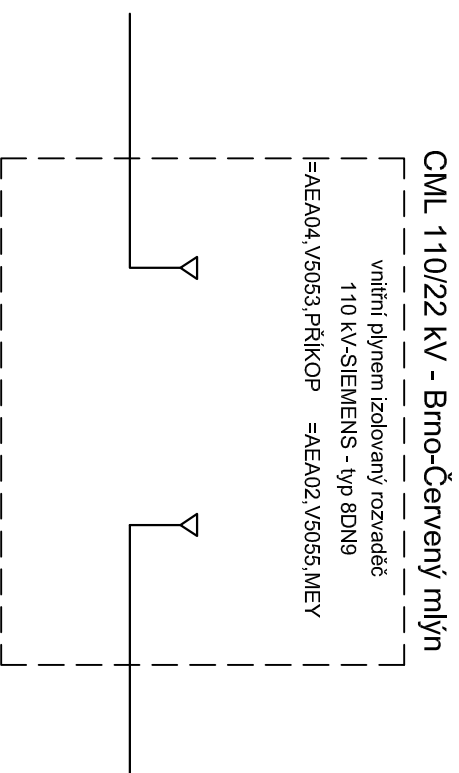



STÁVAJÍCÍ STAV




SS 22 kV - Brno-sever, Klusáčkova

D		
C		
B		
A		
INDEX REVIZE	POPIS REVIZE	DATUM JMÉNO
NÁZEV AKCE	TR 110/22 kV Brno-sever, Klusáčkova	Č. STAVBY: 102002130 Č. OBJ.: 4501221360
STAVEBNÍK	EG.D, a.s., LIDICKÁ 1873/36, 602 00 BRNO	
STATUS/STUPĚŇ	DOKUMENTACE PRO PROVÁDĚNÍ STAVBY (DPS)	
ČÁST	D.2 Dokumentace technických a technologických zařízení	
ZHOT. DOKUMENTACE	Union Grid s.r.o., Václavské náměstí 846/1, 110 00 Praha 1	
KONTAKTNÍ OSOBA	Karel Klein, K.Klein@uniongrid.cz, tel.:+420 702 220 963	 Sídlo: Václavské náměstí 846/1 702 00 Praha 1 Středisko Brno Střelkova 1 602 00 Brno
ARCHIVNÍ ČÍSLO		
ZOD. PROJEKTANT	Karel Klein	
VYPRACOVAL	Ing. Ievgen Lietuchy Karel Klein	
KONTROLOVAL		ČÍSLO VÝK./DOK: H.2 b) - 01
MÍSTO STAVBY	TR 110/22 kV Brno-sever, Klusáčkova, BNS	KÓD LOKALITY: BNS
SO/PS	S003 - VEDENÍ 110KV - KABELOVÉ	MĚŘÍTKO: -
MAJETKOVÁ TŘÍDA	CZD000003	FORMÁT: 2xA4
DRUH DOKUMENTU	VÝKRES	LIST/CELKEM: 1/6
NÁZEV DOKUMENTU	Kabelové vedení 110 kV CELKOVÉ SCHÉMA STAVBY	ARCHIVNÍ ČÍSLO EG.D:

KROK1. Etapa1: SOUBĚŽNÁ PŘÍPRAVA SPOJKOVIŠTĚ 1, 2, 3 a protlaků. Pokládka kabelu, plášťová zkouška. Zásypy po plášťové zkoušce - minimalizovat uzavření provozu ul. Domažlická. PŘEDPOKLAD 20 TÝDNŮ PŘERUŠENÍ PROVOZU.

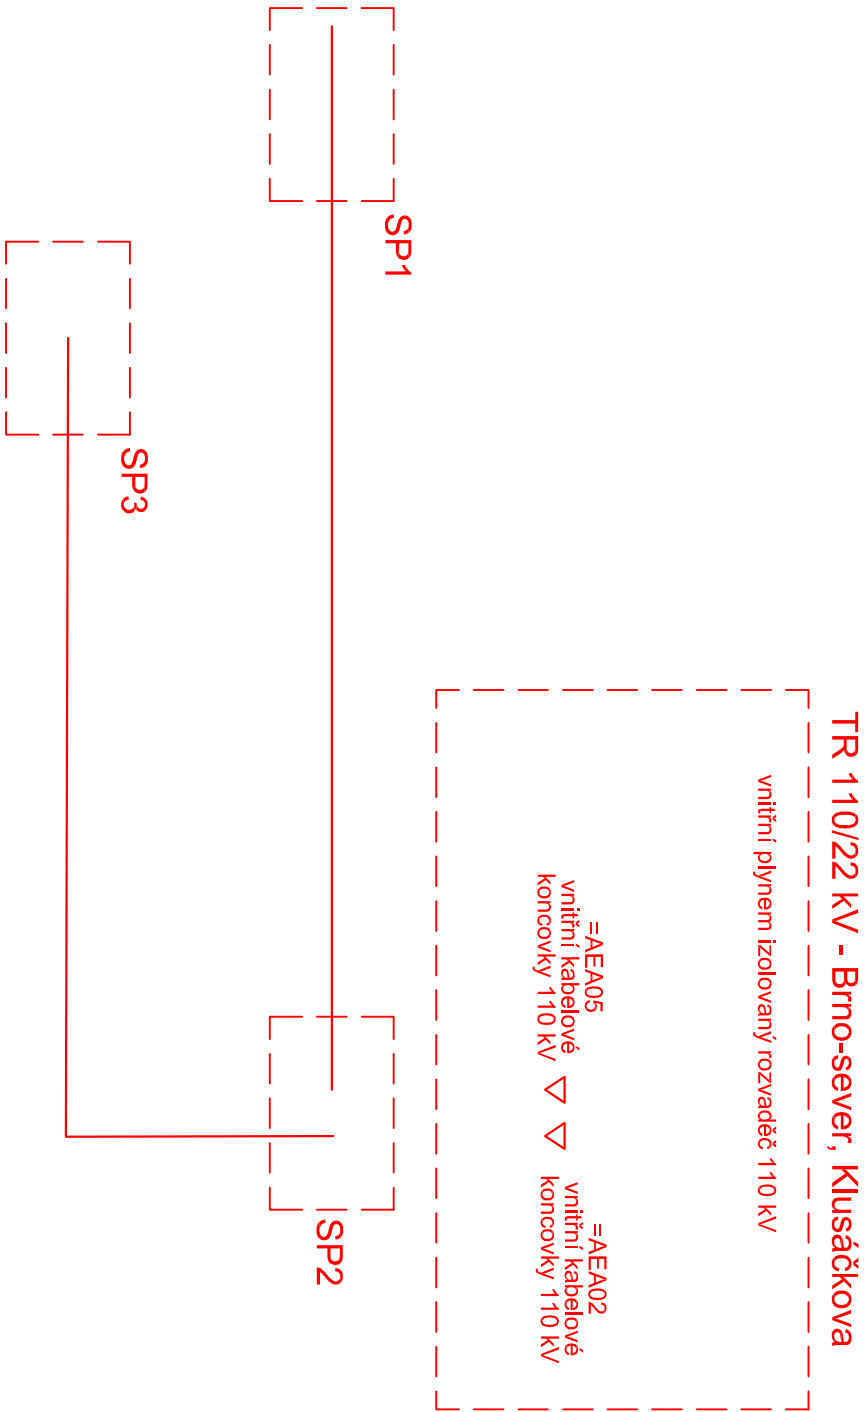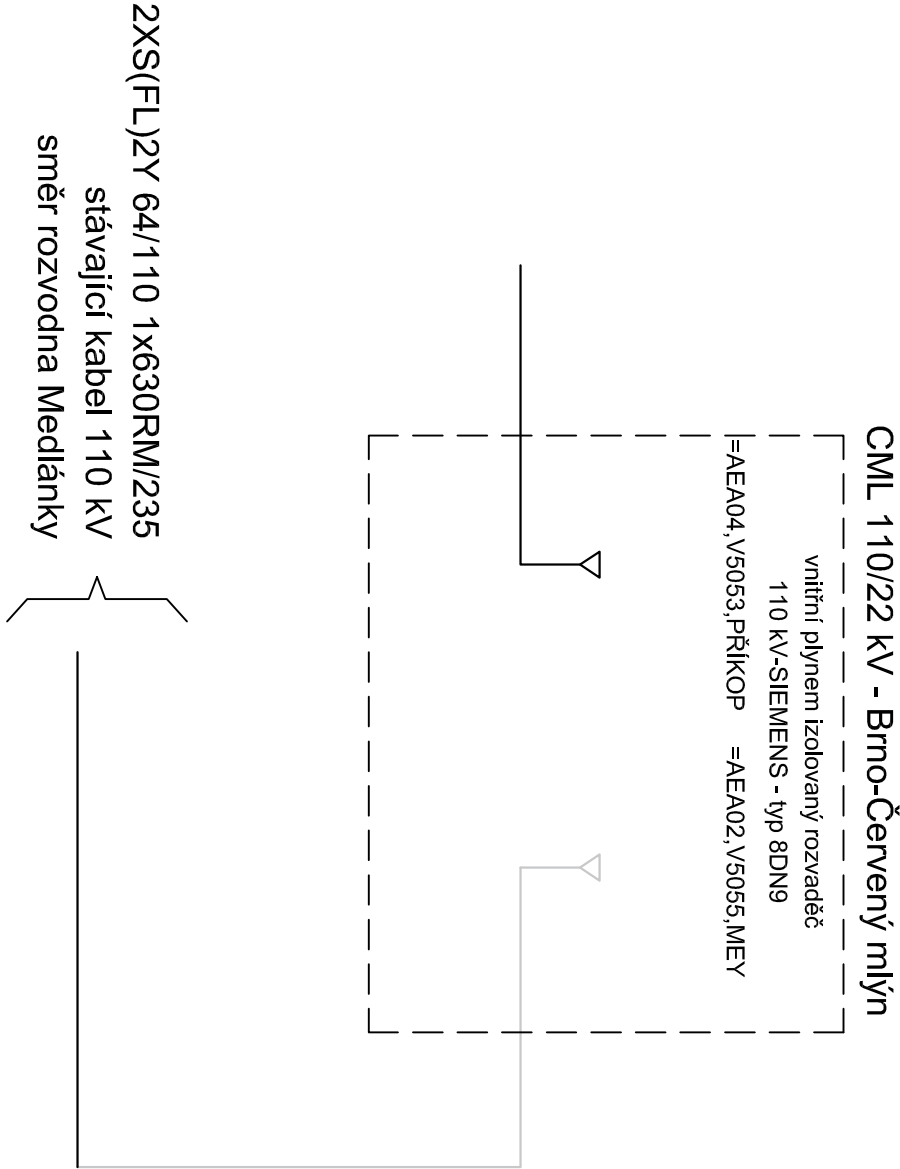



D			
C			
B			
A			
INDEX REVIZE	POPIS REVIZE	DATUM	JMÉNO
NÁZEV AKCE	TR 110/22 kV Brno-sever, Klusáčkova	Č. STAVBY: 102002130	
STAVEBNÍK	EG.D, a.s., LIDICKÁ 1873/36, 602 00 BRNO	Č. OBJ.: 4501221360	
STATUS/STUPĚŇ	DOKUMENTACE PRO PROVÁDĚNÍ STAVBY (DPS)		
ČÁST	D.2 Dokumentace technických a technologických zařízení		
ZHOT. DOKUMENTACE	Union Grid s.r.o., Václavské náměstí 846/1, 110 00 Praha 1	<div><p>Společnost s ručením omezeným Václavské náměstí 846/1 110 00 Praha 1 IČ: 007 083 822 Město Brno</p></div>	
KONTAKTNÍ OSOBA	Karel Klein, K.Klein@uniongrid.cz, tel.:+420 702 220 963		
ARCHIVNÍ ČÍSLO			
ZOD. PROJEKTANT	Karel Klein		
VYPRACOVAL	Ing. Ievgen Lietuchy		
Kontroloval	Karel Klein	ČÍSLO VÝK/DOK: H.2 b) – 01	
MÍSTO STAVBY	TR 110/22 kV Brno-sever, Klusáčkova, BNS	KÓD LOKALITY: BNS	
SO/PS	S003 - VEDENÍ 110KV - KABELOVÉ	MĚŘÍTKO: -	
MAJETKOVÁ TŘÍDA	CZD00003	FORMÁT: 2xA4	
DRUH DOKUMENTU	VÝKRES	LIST/CELKEM: 2/6	
NÁZEV DOKUMENTU	Kabelové vedení 110 kV CELKOVÉ SCHÉMA STAVBY		ARCHIVNÍ ČÍSLO EG.D:

KROK2. ETAPA2, ETAPA3, ETAPA4 SOUBĚŽNĚ: 3 MONTÁŽNÍ SKUPINY.

ETAPA2 : PŘÍPRAVA TRASY OD SP2 A ZAUSTĚNÍ DO TR BNS. PLAŠTOVA ZKOUŠKA PO POKLADCE A ZÁSYPY.

ETAPA3: PŘÍPRAVA TRASY SP0 A SP3. PLAŠTOVA ZKOUŠKA PO POKLADCE A ZÁSYPY.


ETAPA4: PŘÍPRAVA TRASY SP1 A ČML. PLAŠTOVA ZKOUŠKA PO POKLADCE A ZÁSYPY.

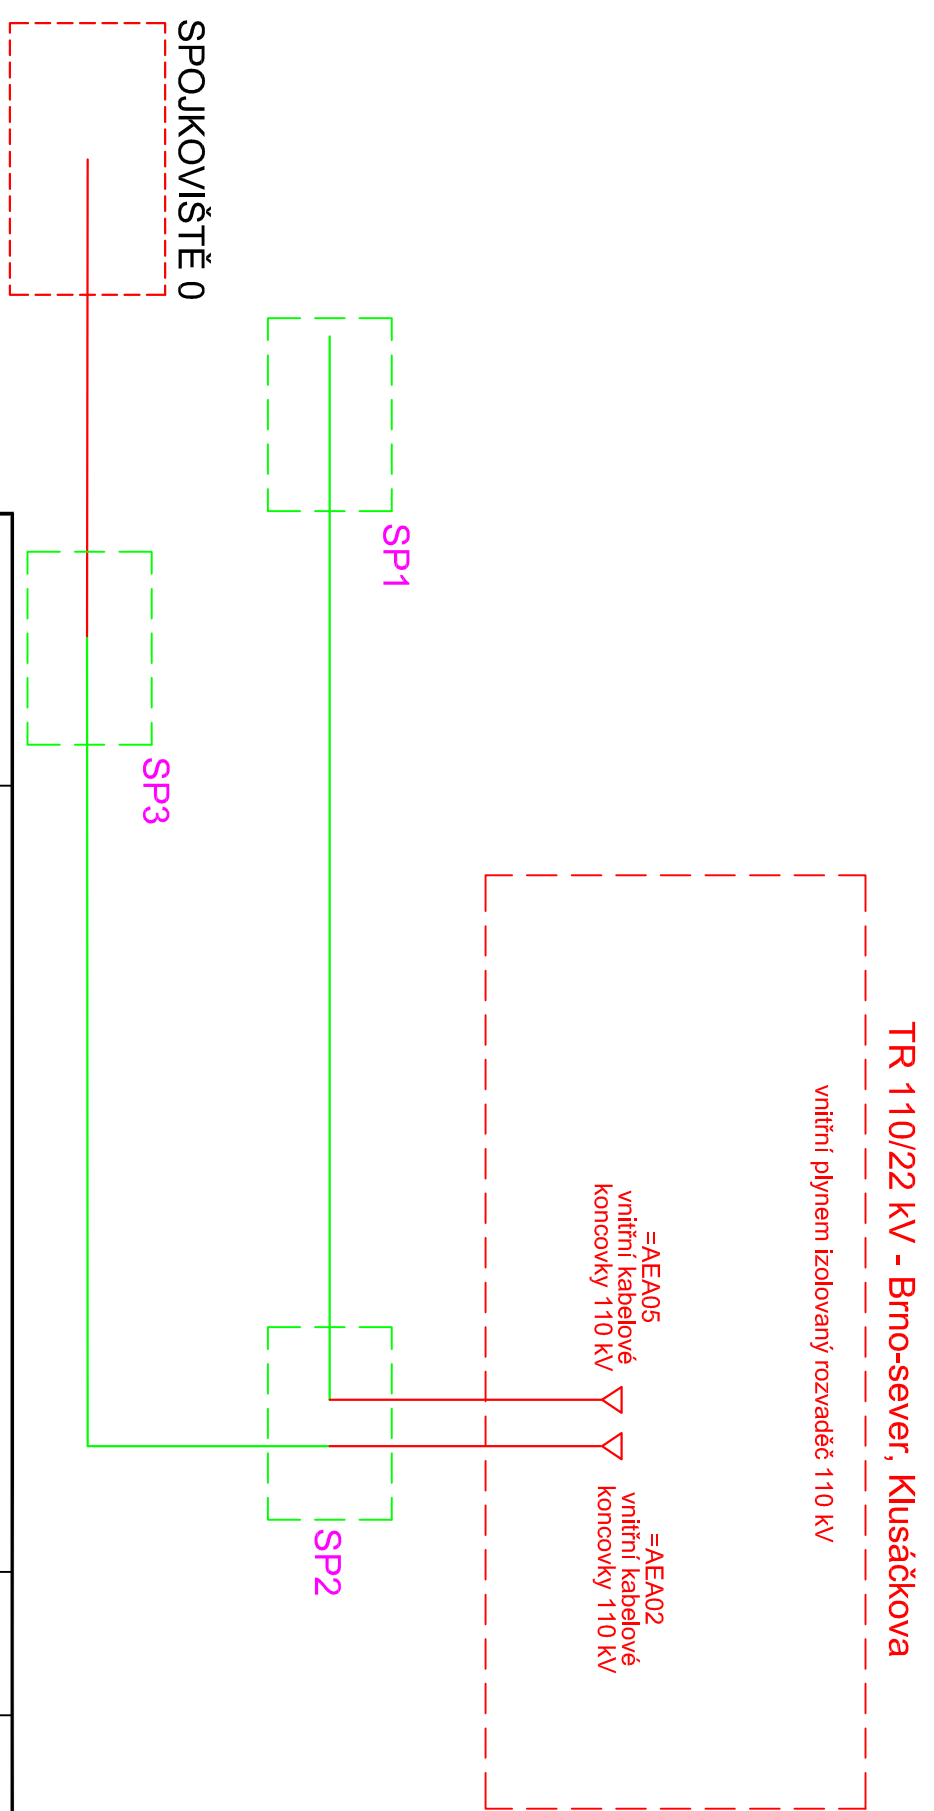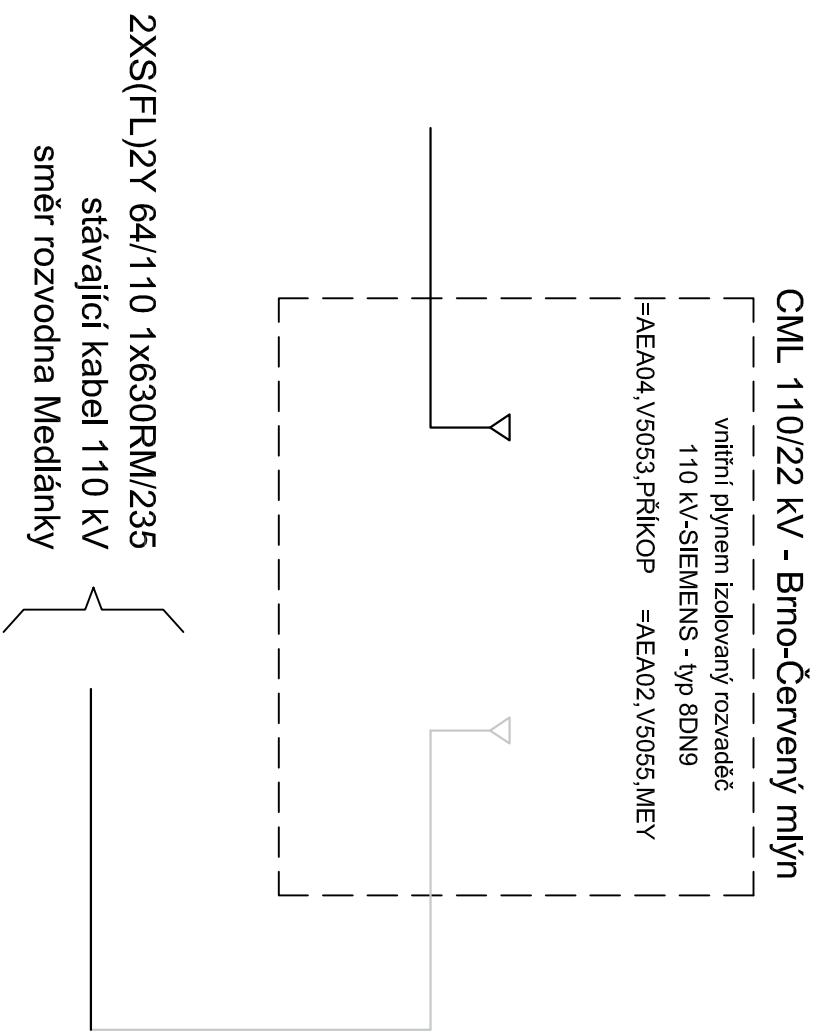

D			
C			
B			
A			
INDEX REVIZE	POPIS REVIZE	DATUM	JMÉNO
NÁZEV AKCE	TR 110/22 kV Brno-sever, Klusáčkova	Č. STAVBY: 102002130	
STAVEBNÍK	EG.D, a.s., LIDICKÁ 1873/36, 602 00 BRNO	Č. OBJ.: 4501221360	
STATUS/STUPĚŇ	DOKUMENTACE PRO PROVÁDĚNÍ STAVBY (DPS)		
ČÁST	D.2 Dokumentace technických a technologických zařízení		
ZHOT. DOKUMENTACE	Union Grid s.r.o., Václavské náměstí 846/1, 110 00 Praha 1	<div><p>Společnost s ručením omezeným Václavské náměstí 846/1 110 00 Praha 1 IČO: 2522 Město Brno</p></div>	
KONTAKTNÍ OSOBA	Karel Klein, K.Klein@uniongrid.cz, tel.:+420 702 220 963		
ARCHIVNÍ ČÍSLO			
ZOD. PROJEKTANT	Karel Klein		
VYPRACOVAL	Ing. Ievgen Lietuchy		
Kontroloval	Karel Klein	ČÍSLO VÝK/DOK: H.2 b) - 01	
MÍSTO STAVBY	TR 110/22 kV Brno-sever, Klusáčkova, BNS	KÓD LOKALITY: BNS	
SO/PS	S003 - VEDENÍ 110KV - KABELOVÉ	MĚŘÍTKO: -	
MAJETKOVÁ TŘÍDA	CZD00003	FORMÁT: 2xA4	
DRUH DOKUMENTU	VÝKRES	LIST/CELKEM: 3/6	
NÁZEV DOKUMENTU	Kabelové vedení 110 kV CELKOVÉ SCHÉMA STAVBY	ARCHIVNÍ ČÍSLO EG.D:	

KROK3. Plášťová a napětová zkouška úseku BNS-SP0(NAPAJENÍ Z MEY). SOUBĚŽNĚ S FZ A ZPROVOZNĚNÍM ROZVODNY BNS Kabel po celé délce položen a zasypán. Spojky a koncovky osazené. Plášťová zkouška OK.

ZAUSTĚNÍ DO TR ČML. VYPNUTÍ 4 TÝDNY. ČML-PŘÍKOP ZŮSTÁVÁ V PROVOZU.

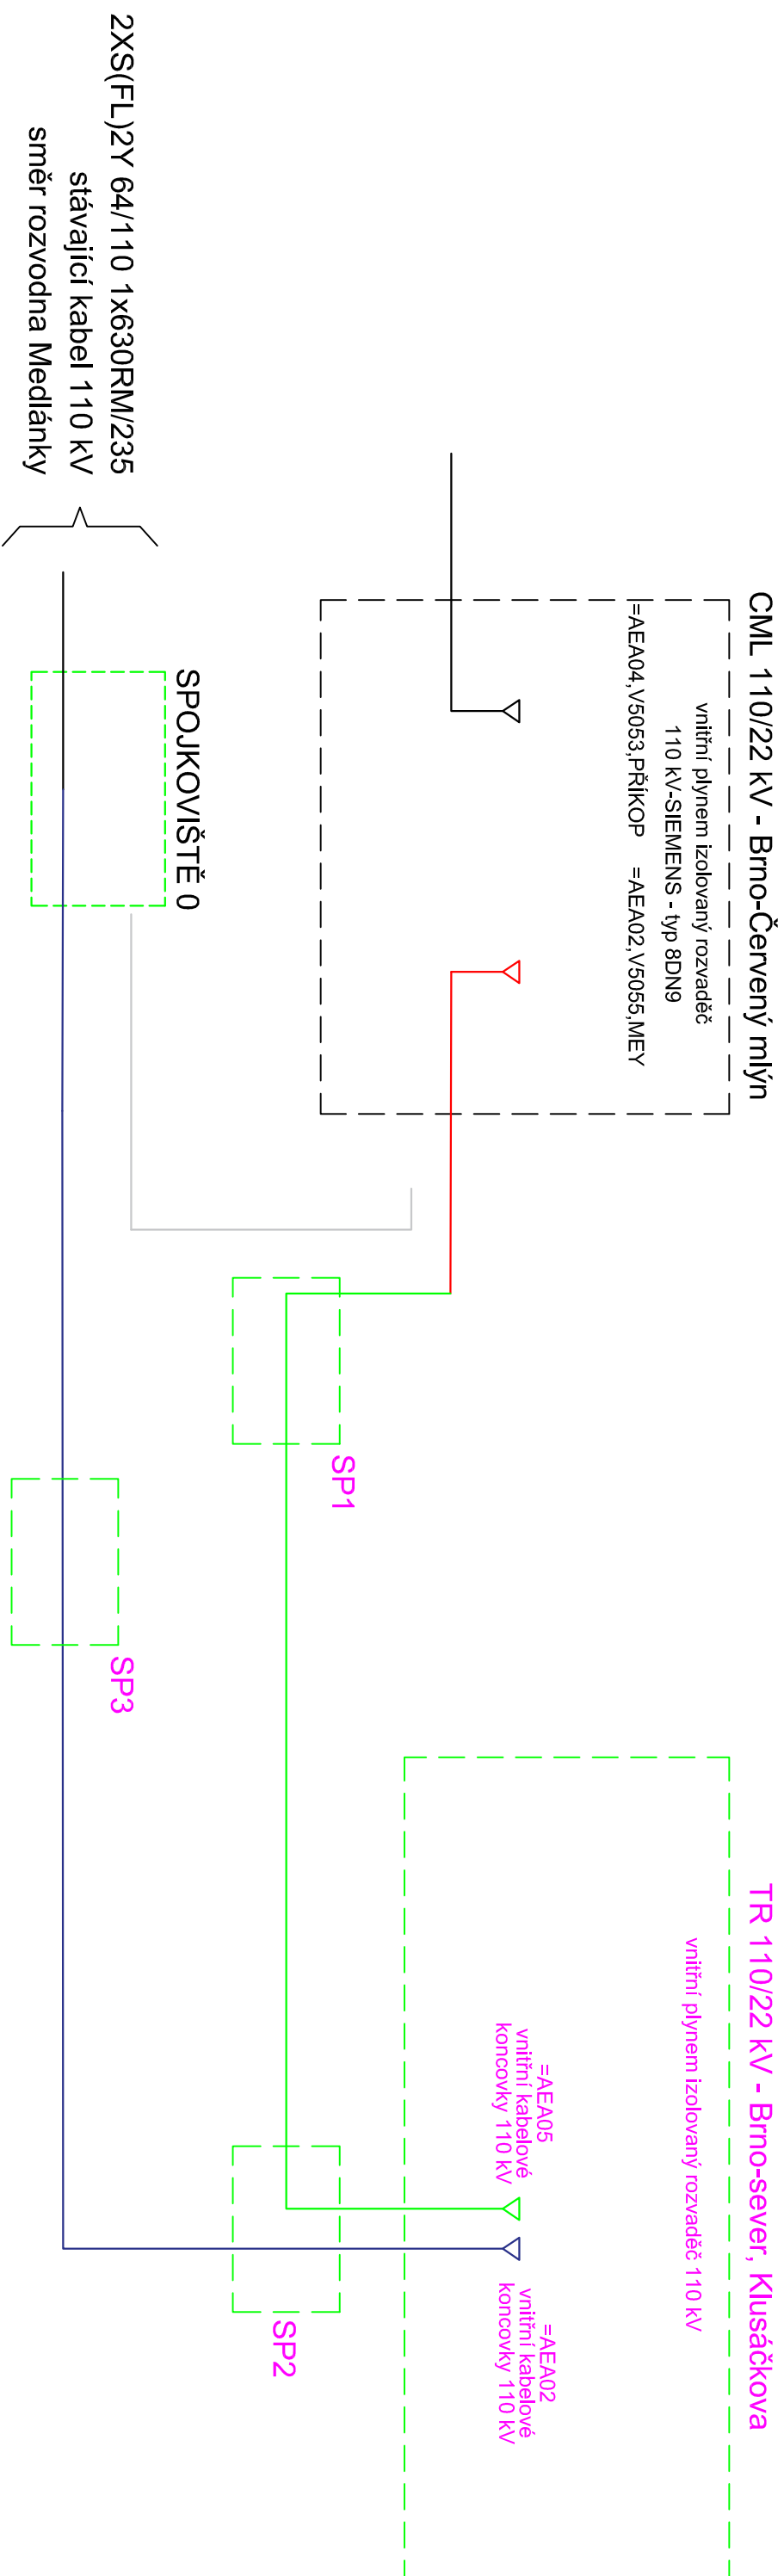

LEGENDA:



STÁVAJÍCÍ

JIŽ POSTAVENO V RÁMCI TÉTO PD

VYPNUTO


NOVÉ V TÉTO ETAPĚ


NAPĚŤOVÁ ZKOUŠKA

D			
C			
B			
A			
INDEX REVIZE	POPIS REVIZE	DATUM	JMÉNO
NÁZEV AKCE	TR 110/22 kv Brno-sever, Klusáčkova	Č. STAVBY: 102002130 Č. OBJ.: 4501221360	
STAVEBNÍK	EG.D, a.s., LIDICKÁ 1873/36, 602 00 BRNO		
ŠTATUS/STUPEŇ	DOKUMENTACE PRO PROVÁDĚNÍ STAVBY (DPS)		
ČÁST	D.2 Dokumentace technických a technologických zařízení		
ZHOT. DOKUMENTACE	Union Grid s.r.o., Václavské náměstí 846/1, 110 00 Praha 1	 <small>Společnost s ručením omezeným IČO: 253 279 643 Sídlo: Václavské náměstí 846/1 110 00 Praha 1 Kontakt: 222 963 963</small>	
KONTAKTNÍ OSOBA	Karel Klein, K.Klein@uniongrid.cz, tel.: +420 702 220 963		
ARCHIVNÍ ČÍSLO			
ZOD. PROJEKTANT	Karel Klein	DATUM: 01-2022	
VYPRACOVAL	Ing. Jevgen Lietuchyi	ČÍSLO VÝK/DOK: H.2 b) – 01	
KONTROLOVAL	Karel Klein		
MÍSTO STAVBY	TR 110/22 kv Brno-sever, Klusáčkova, BNS	KÓD LOKALITY: BNS	
SO/PS	S003 - VEDENÍ 110KV - KABELOVÉ	MĚŘÍTKO: -	
MAJETKOVÁ TŘÍDA	CZD00003	FORMÁT: 2x A4	
DRUH DOKUMENTU	VÝKRES	LIST/CELKEM: 4/6	
NÁZEV DOKUMENTU	Kabelové vedení 110 kv CELKOVÉ SCHÉMA STAVBY	ARCHIVNÍ ČÍSLO EG.D:	


KROK4. Plášťová a napětová zkouška úseku BNS-ČML(NAPAJENÍ DOMLUVIT).

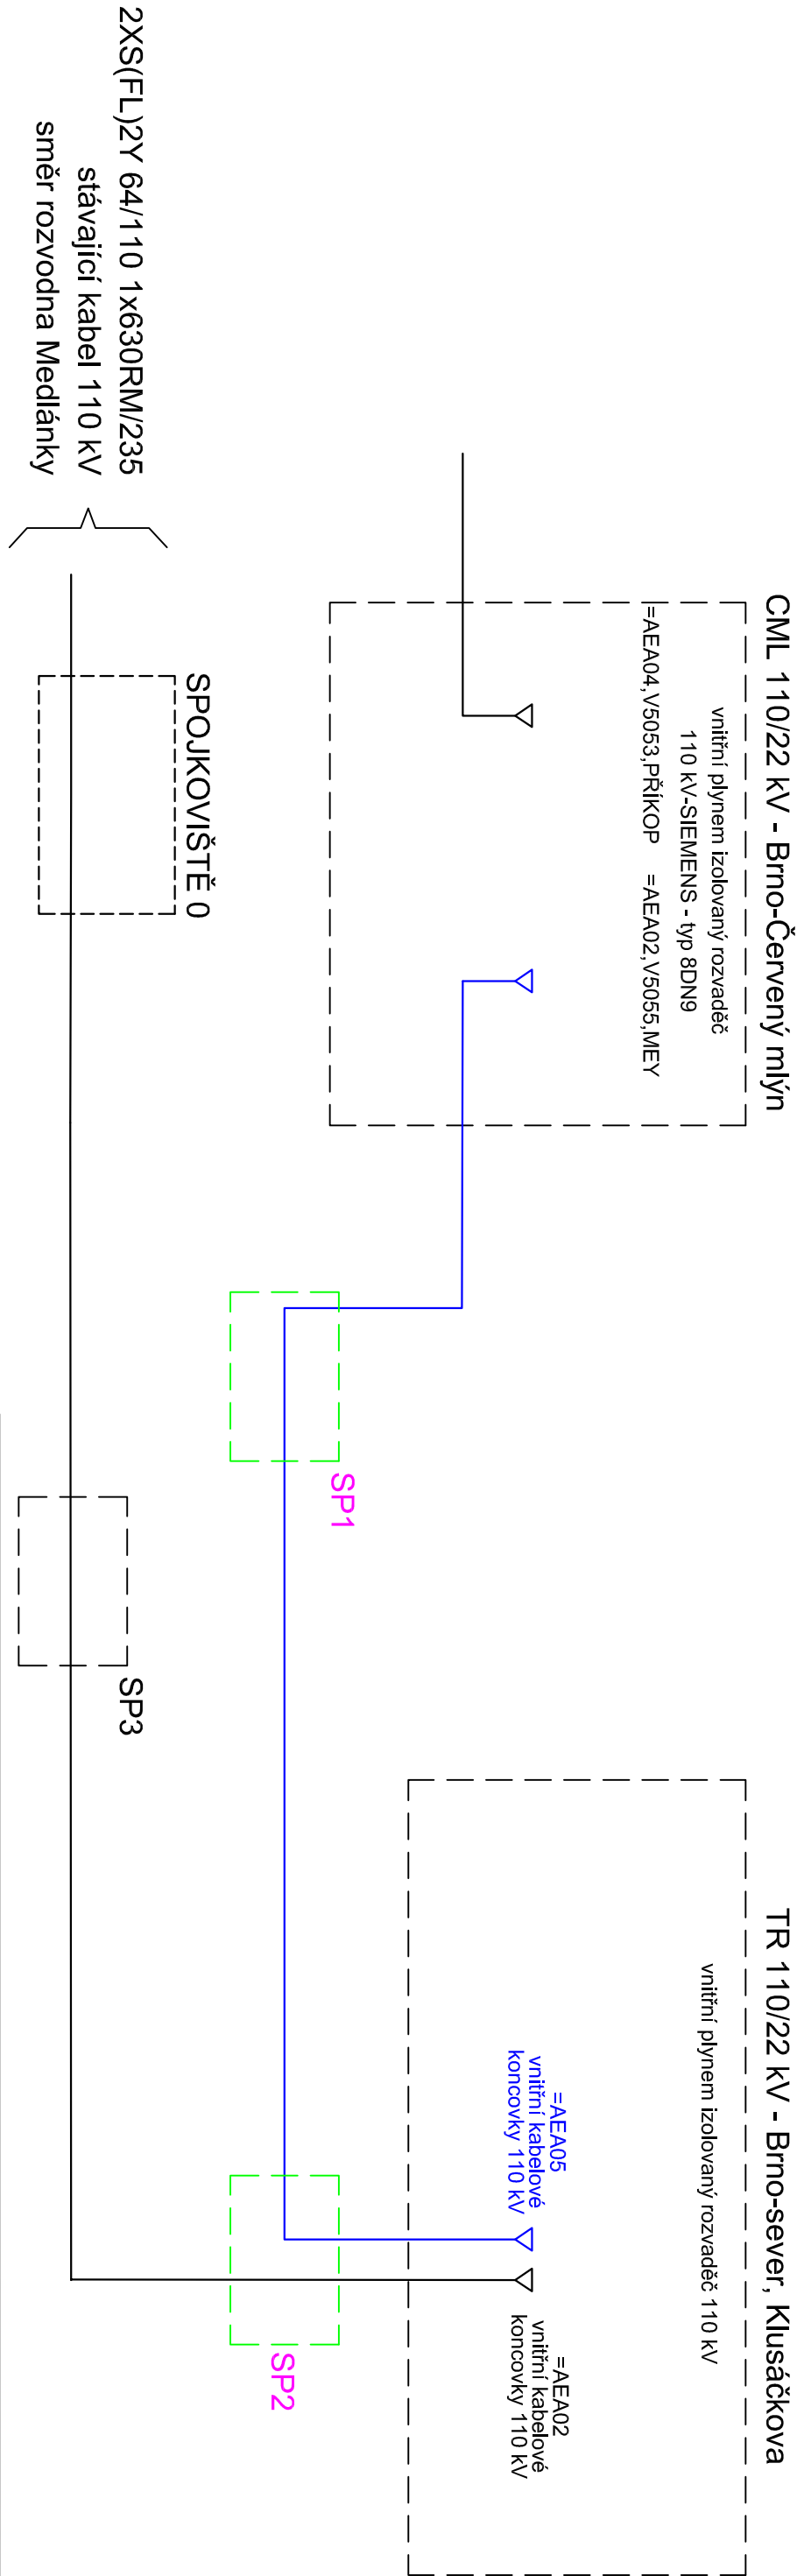

Kabel po celé délce položen a zasypán. Spojky a koncovky osazené. Plášťová zkouška OK.



D			
C			
B			
A			
INDEX REVIZE	POPIS REVIZE	DATUM	JMÉNO
NÁZEV AKCE	TR 110/22 kV Brno-sever, Klusáčkova	Č. STAVBY: 102002130	
		Č. OBJ.: 4501221360	
STAVEBNÍK	EG.D, a.s., LIDICKÁ 1873/36, 602 00 BRNO		
STATUS/STUPĚŇ	DOKUMENTACE PRO PROVÁDĚNÍ STAVBY (DPS)		
ČÁST	D.2 Dokumentace technických a technologických zařízení		
ZHOT. DOKUMENTACE	Union Grid s.r.o., Václavské náměstí 846/1, 110 00 Praha 1	<div><div><div>Union Grid</div><div><div>Stavba kabelové sítě</div><div>110 kV Praha 1</div><div>102002130</div><div>4501221360</div></div></div></div>	
KONTAKTNÍ OSOBA	Karel Klein, K.Klein@uniongrid.cz, tel.:+420 702 220 963		
ARCHIVNÍ ČÍSLO			
ZOD. PROJEKTANT	Karel Klein		
VYPRACOVAL	Ing. Ievgen Lietuchy		
Kontroloval	Karel Klein	ČÍSLO VÝK/DOK: H.2 b) – 01	
MÍSTO STAVBY	TR 110/22 kV Brno-sever, Klusáčkova, BNS	KÓD LOKALITY: BNS	
SO/PS	S003 – VEDENÍ 110KV – KABELOVÉ	MĚŘÍTKO: -	
MAJETKOVÁ TŘÍDA	CZD00003	FORMÁT: 2xA4	
DRUH DOKUMENTU	VÝKRES	LIST/CELKEM: 5/6	
NÁZEV DOKUMENTU	Kabelové vedení 110 kV CELKOVÉ SCHÉMA STAVBY	ARCHIVNÍ ČÍSLO EG.D:	

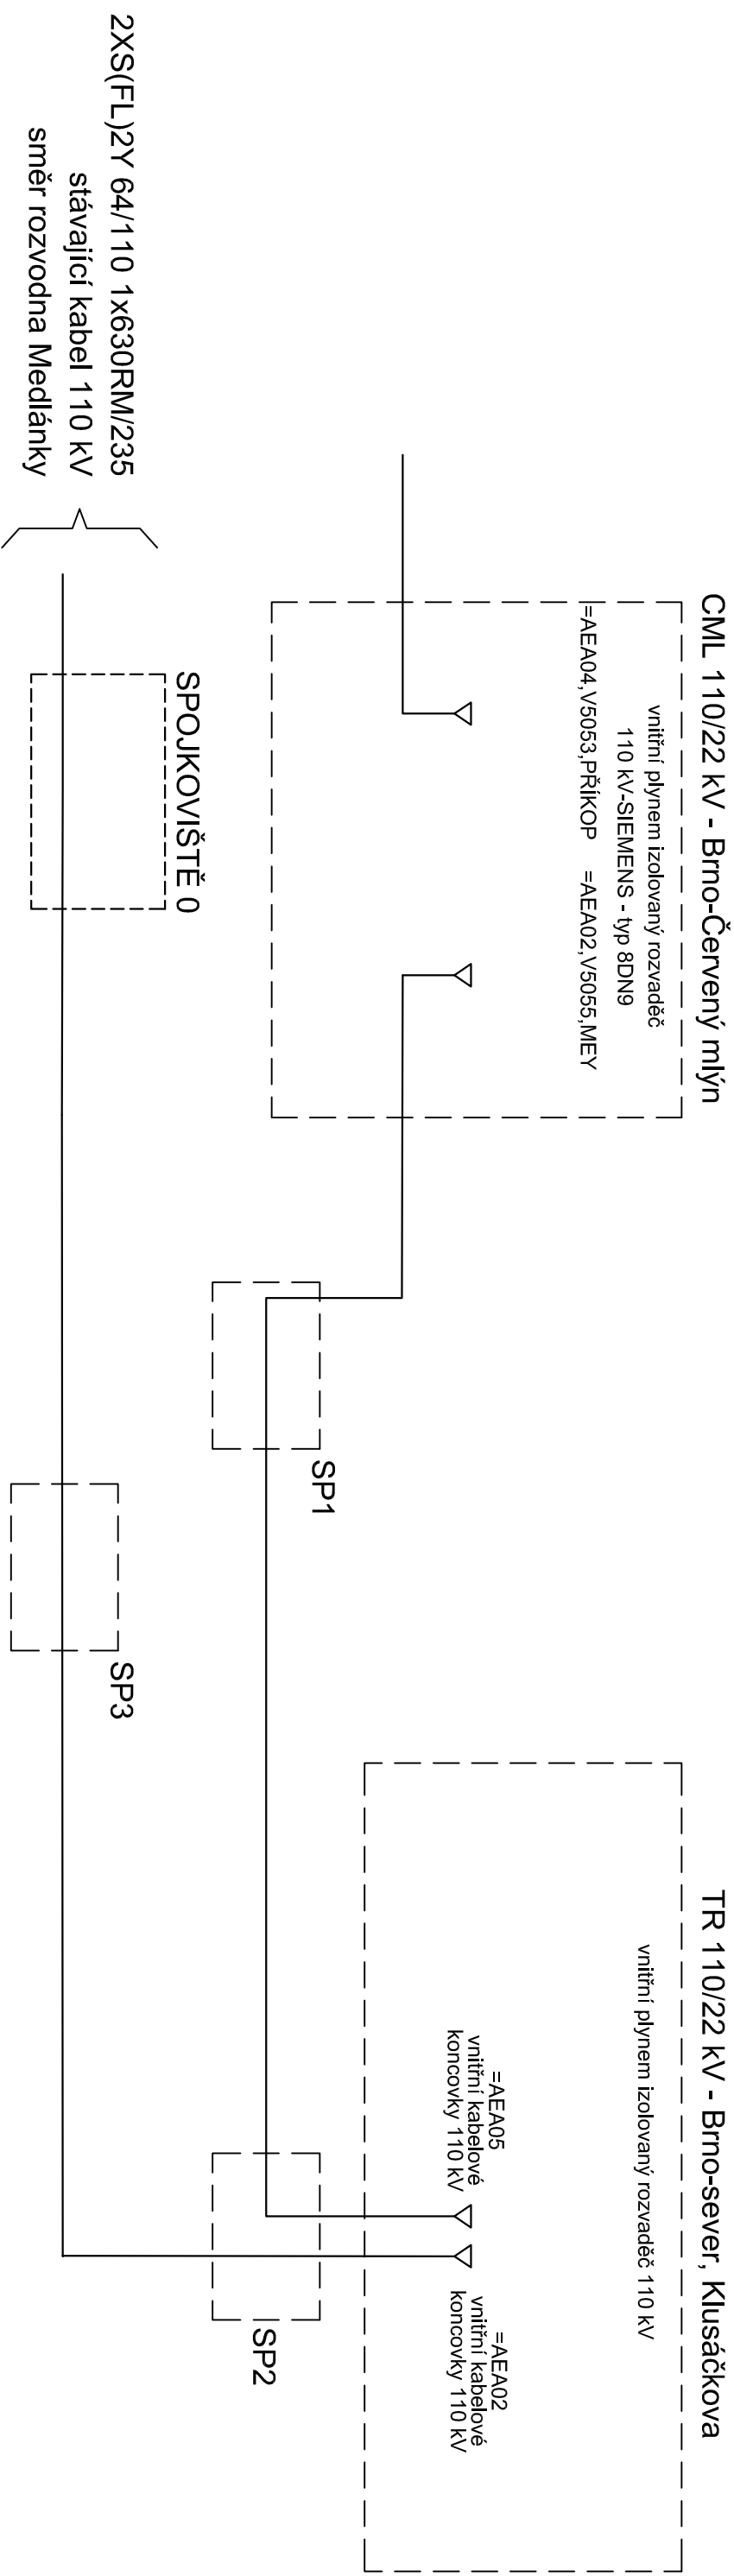FINÁLNÍ STAV



D		
C		
B		
A		
INDEX REVIZE	POPIS REVIZE	DATUM JMÉNO
NÁZEV AKCE	TR 110/22 kV Brno-sever, Klusáčkova	Č. STAVBY: 102002130
STAVEBNÍK	EG.D, a.s., LIDICKÁ 1873/36, 602 00 BRNO	Č. OBJ.: 4.501221360
STATUS/STUPĚŇ	DOKUMENTACE PRO PROVÁDĚNÍ STAVBY (DPS)	
ČÁST	D.2 Dokumentace technických a technologických zařízení	
ZHOT. DOKUMENTACE	Union Grid s.r.o., Václavské náměstí 846/1, 110 00 Praha 1	 Sídlo: Union Grid s.r.o. Václavské náměstí 846/1 110 00 PRAHA 1 30.04.2014 Kancelář: Praha 427 00 Brno
KONTAKTNÍ OSOBA	Karel Klein, K.Klein@uniongrid.cz, tel.:+420 702 220 963	
ARCHIVNÍ ČÍSLO		
ZOD. PROJEKTANT	Karel Klein	
VYPRACOVAL	Ing. Ievgen Lietuchy	
KONTROLOVAL	Karel Klein	DATUM: 01-2022 ČÍSLO VÝK/DOK: H.2 b) – 01
MÍSTO STAVBY	TR 110/22 kV Brno-sever, Klusáčkova, BNS	
SO/PS	SC03 – VEDENÍ 110KV – KABELOVÉ	
MAJETKOVÁ TŘÍDA	CZD00003	
DRUH DOKUMENTU	VÝKRES	
NÁZEV DOKUMENTU	Kabelové vedení 110 kV CELKOVÉ SCHÉMA STAVBY	ARCHIVNÍ ČÍSLO EG.D: