

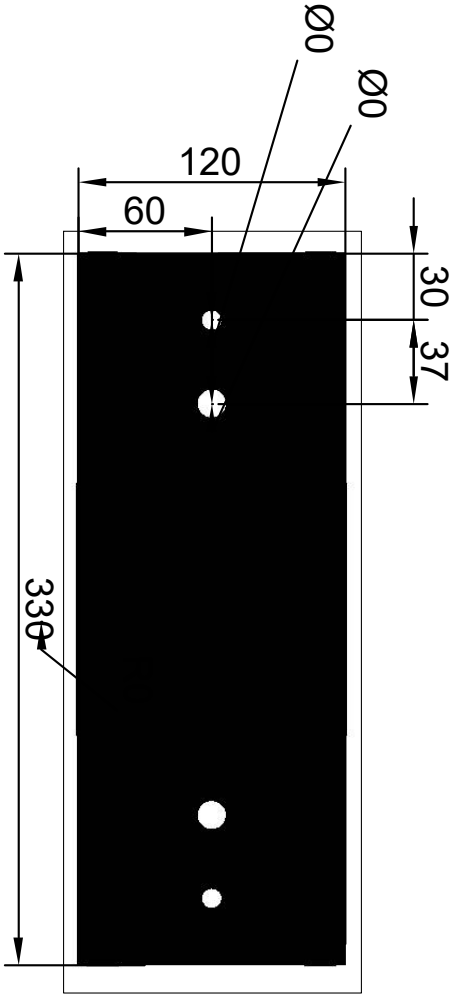


3710

profil " U 120x55 délka 2700 mm, ks 2

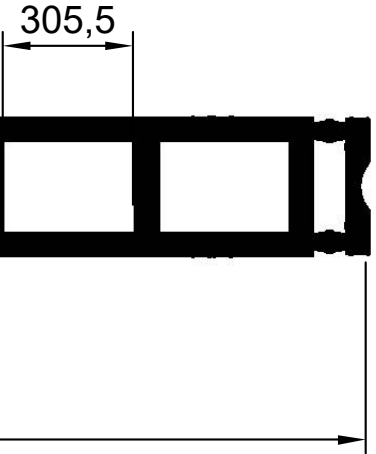


púdorys

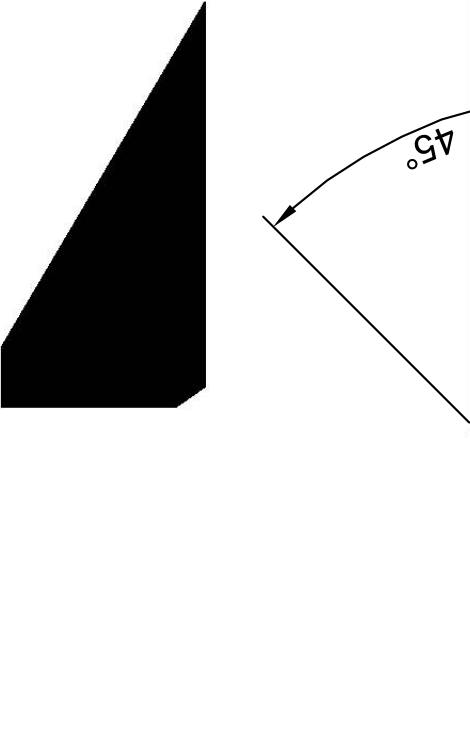


výztuha - deska tl 10mm , rozměr 200x100 - 8ks




bokorys

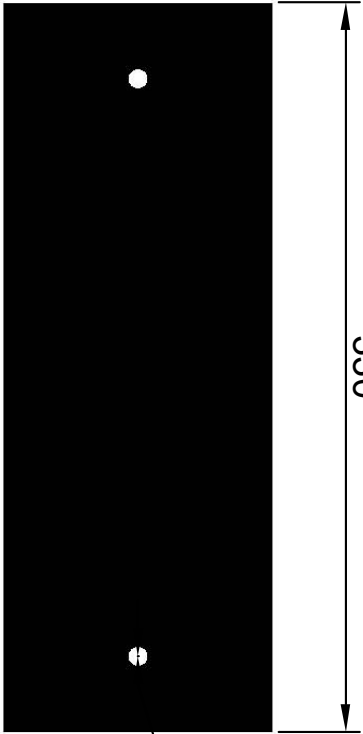

púdorys

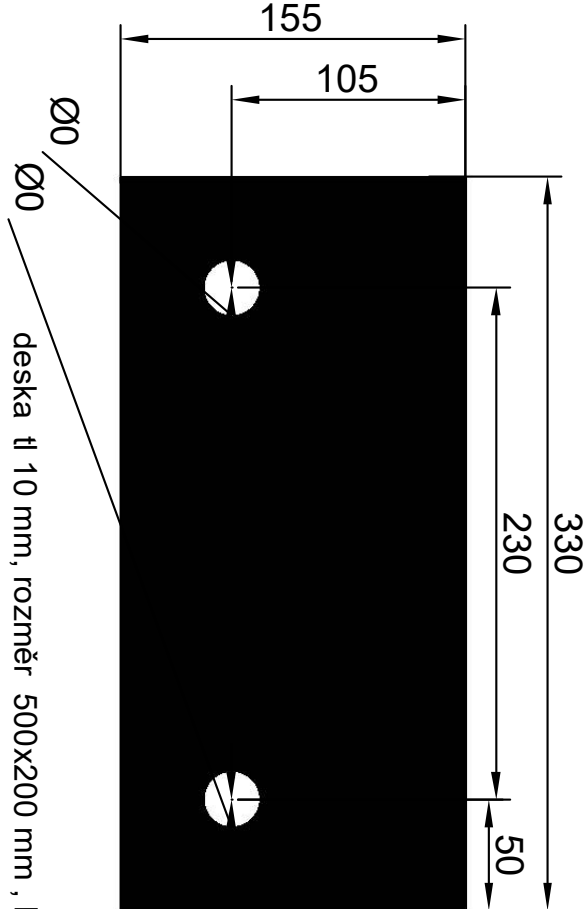


deska tl 10 mm, rozměr 500x200 mm , ks 2

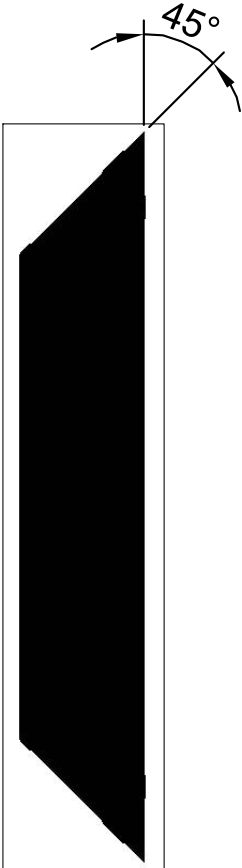

bokorys

profil " U" 120 x55 délka 330 mm, ks 1

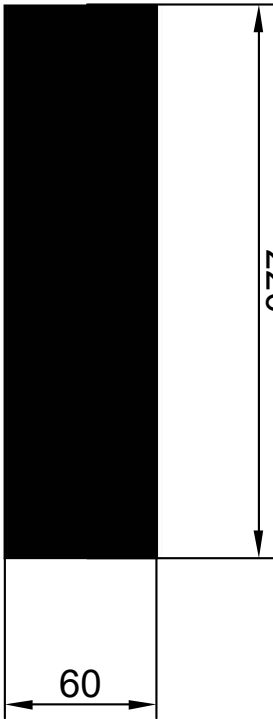

profil " plochy " 60x5 délka 220 mm , ks20

NAVRHL/PREP. Černý V.	MĚŘITKO/SCALE 1:50	ZEMĚ PŮV./COUNTRYCZ	ENERTIS®	=	
PŘEZK./CHECK Černý I.	FORMÁT/FORMAT	JAZYK/LANGUAGE CZ	+		
SCHV./RELEASES. Tuháček S.	DATE/DATE 01/2022		DCC: DCC		
AKCE	Rozvodna 110kV , BRNO Sever-Kluskáckova , Transformátorová ochrana – SERGI – pro T101 a T102	Union Grid s.r.o.	STATUS DOK.		POŘ. KÓD LIST CODE
ZAKAZNIK/CLIENT	EGD a.s., Lidická 1873/36, 602 00 Brno	systém SERGI pro T101 a T102 podpěra – v = 2900mm			
ZAKAZKA Č./JOB No.	2009-10	Č. V. ZAKAZ./CLIENT DWG No.			
NAHRAZUJE/SUBST.F.		VÝKRES Č.	E4.1	1	REV/REV
NAHRAZENO/RPL.BY				0	