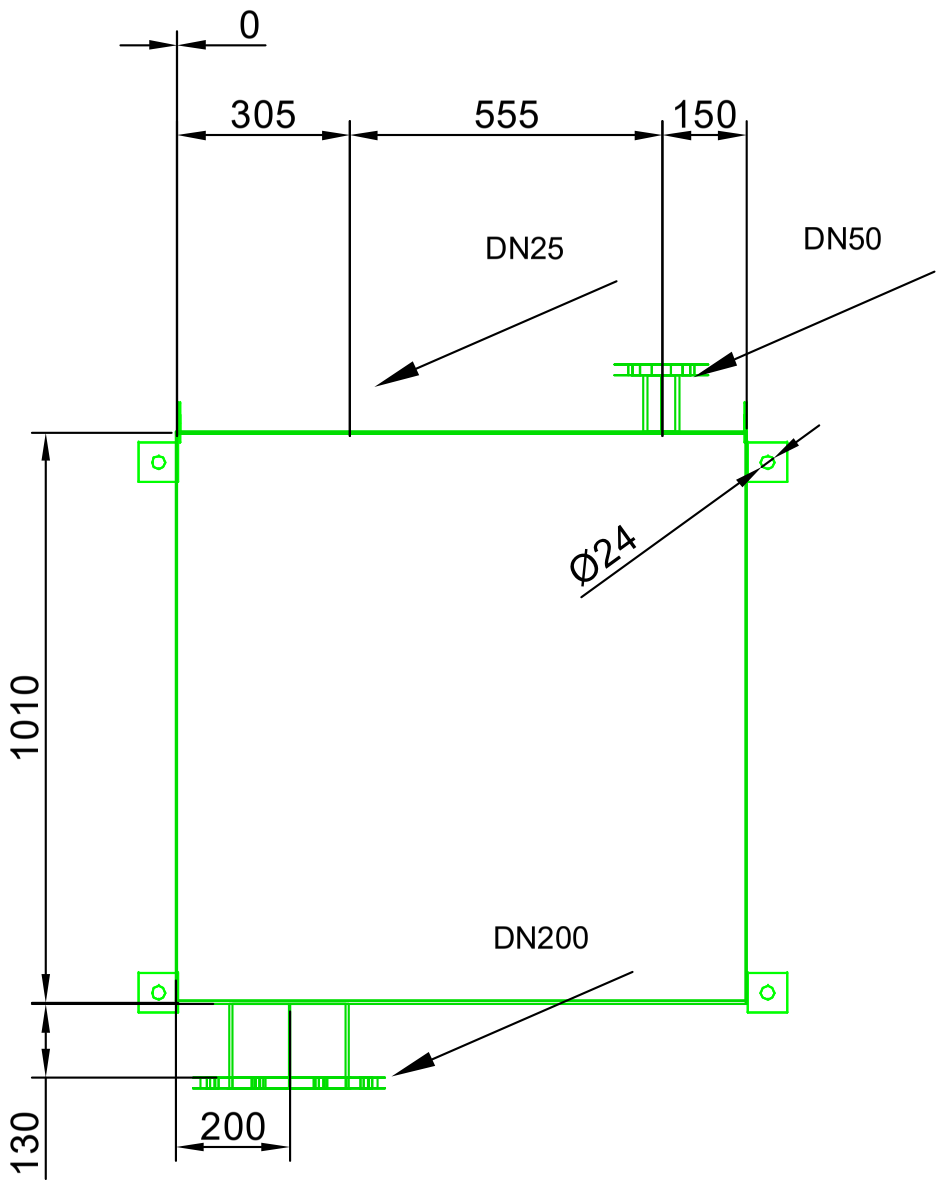

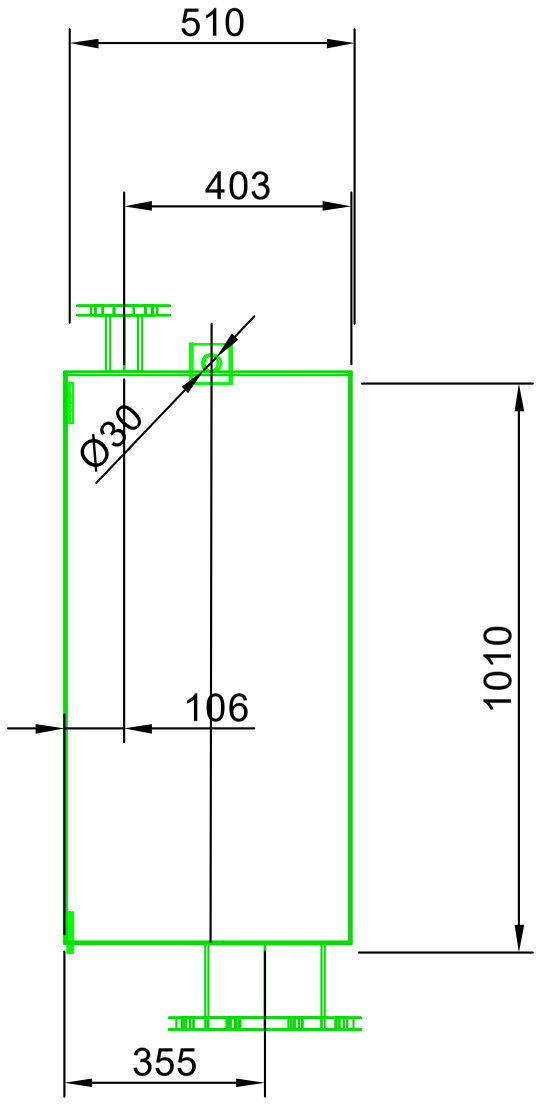

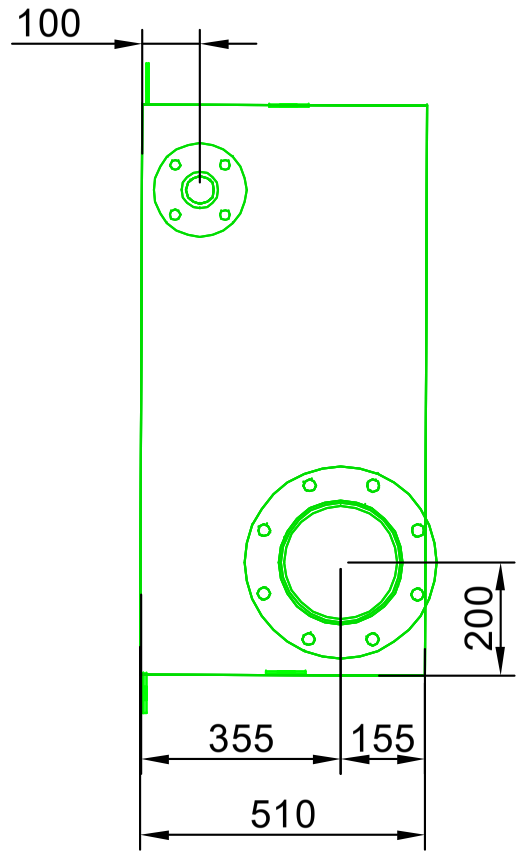

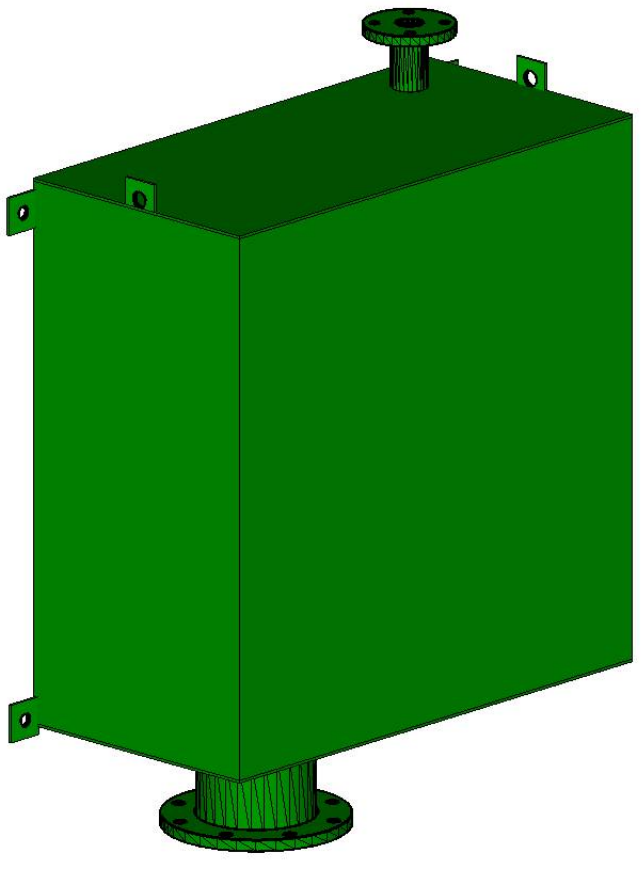

vyrobeno z ocelového plechu - deska tl 5 mm
deska tl 5 mm - 1010mm x1010 mm - 2 ks
deska tl 5 mm - 510mm x510 mm -4 ks
trubka DN50 - 100 mm , příruba DN50 1ks
trubka DN200 - 100 mm , příruba DN200 1ks
deska tl 5 mm - 70mm x70 mm, otvor 24mm -4 ks
deska tl 5 mm - 70mm x70 mm, otvor 30mm -2 ks

NAVRHL/PREP. Černý Vl.	MĚŘÍTKO/SCALE 1:50	ZEMĚ PŮV./COUNTRY CZ	ENERTIS®	=
PŘEZK./CHECK. Černý I.		JAZYK/LANGUAGE CZ		+
SCHV./RELEAS. Tuháček S.	FORMÁT/FORMAT	DATUM/DATE 01/2022		DCC:DCC
AKCE JOB	Rozvodna 110kV , BRNO–Opuštěná , Transformátorová ochrana – SERGI – pro T101 a T102		UnionGrid s.r.o.	STATUS DOK. DOC. STAT. / POŘ. KÓD LIST CODE
ZÁKAZNÍK/CLIENT	EG.D a.s. Lidická 1873/36 , 602 00 Brno		systém SERGI pro T101 a T102 WOGST – DN200	
ZAKÁZKA Č./JOB No.	2009–10		Č.V.ZÁKAZ./CLIENT DWG No.	
NAHRAZUJE/SUBST.F. NAHRAZENO/RPL.BY			VÝKRES Č. /DWG No. E5	REV./REV. 0