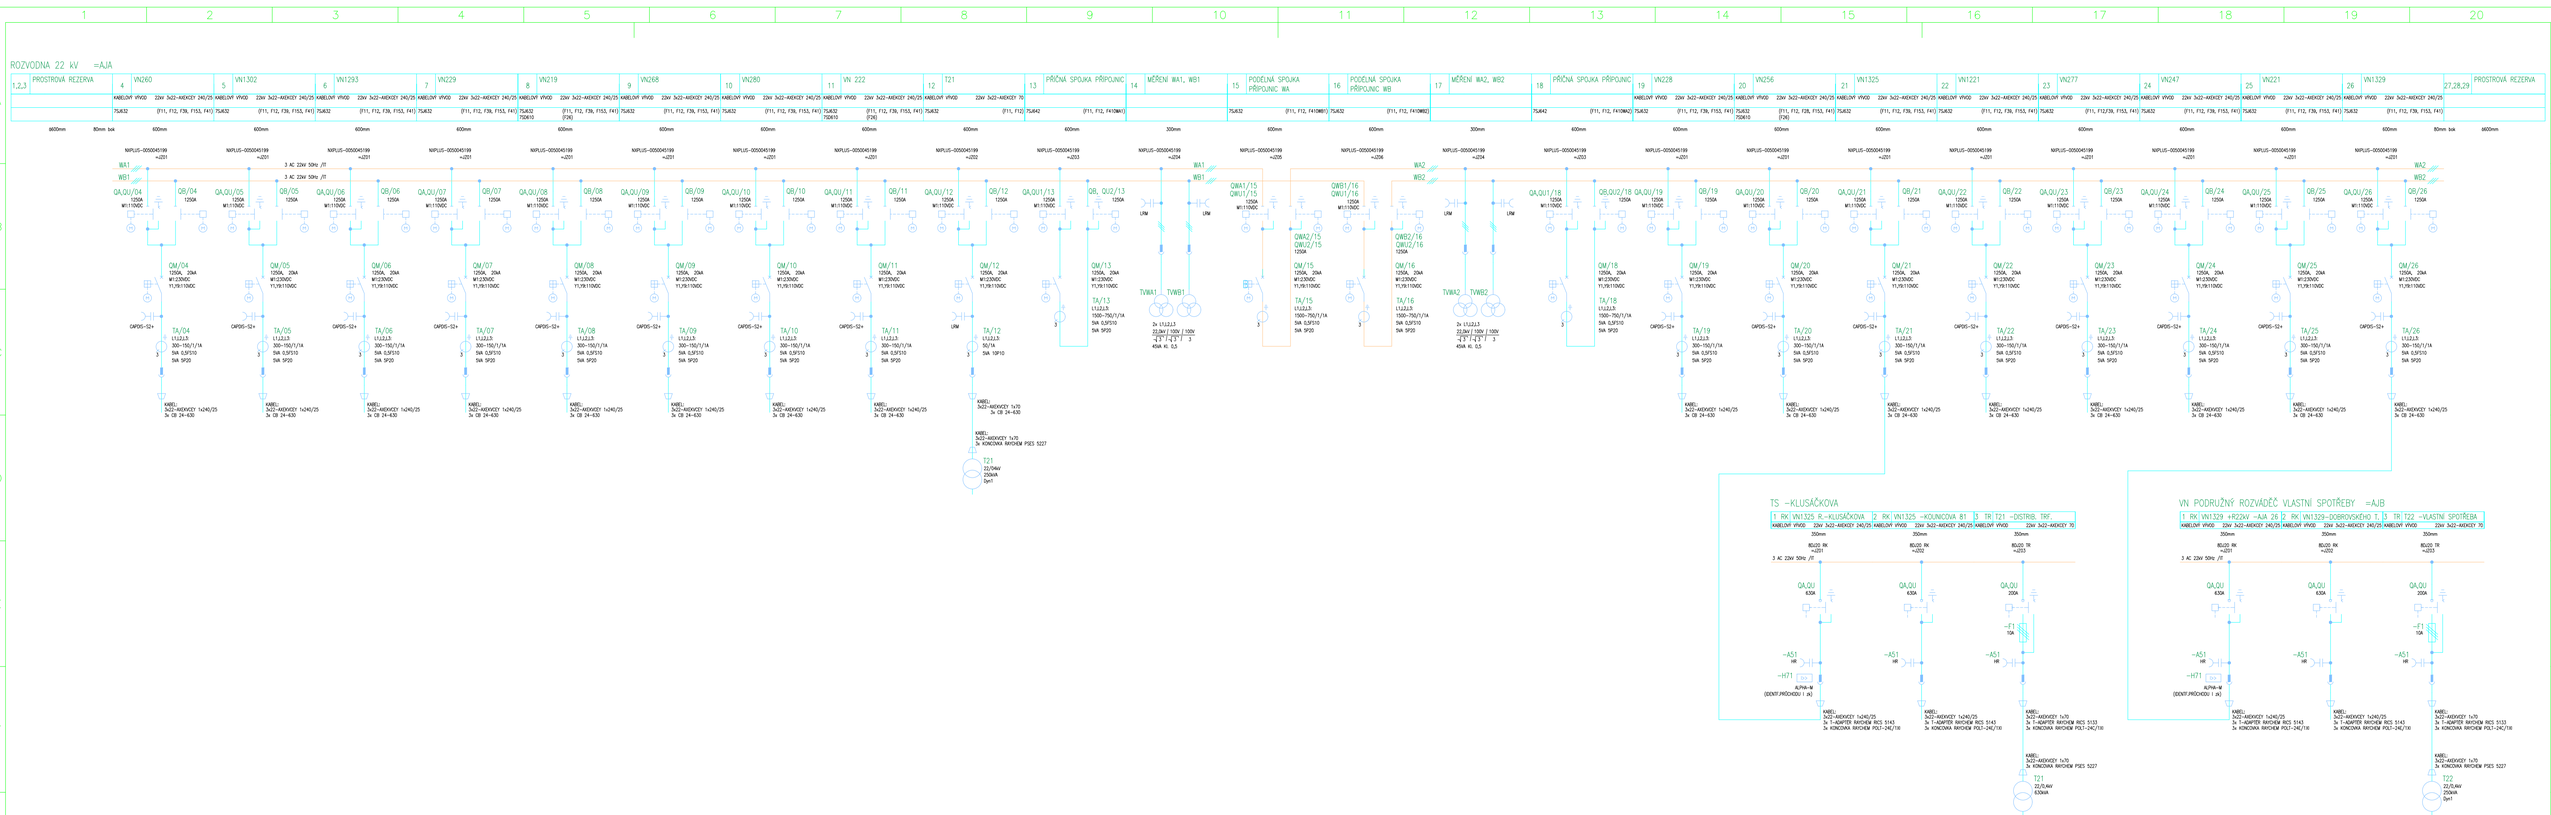

ZÁKLADNÍ TECHNICKÉ ÚDAJE:	ROZVODNA R22kV =AJA
PROVEDENÍ:	ROZVÁDĚČE NXPLUS (SIEMENS) S IZOLACÍ SF6
NAPÁJENÍ, DRUH SÍTĚ:	3 ~ 50Hz, 22kV/IT
PROVOZNÍ NAPĚTÍ:	22kV
JMENOVITÉ NAPĚTÍ:	25kV
JMENOVITÝ PROUD PŘÍPOJNIC:	1250A
JMENOVITÝ PROUD PŘÍVODU:	1250A (VÝHLEDOVĚ)
JMENOVITÝ PROUD VÝVODOVÉ ODBOČKY:	1250A
ZKRATOVÁ ODOLNOST TEPELNÁ:	20kA/3s
ZKRATOVÁ ODOLNOST DYMAMICKÁ:	40kA

ZÁKLADNÍ TECHNICKÉ ÚDAJE :	TS -KLUSAČKOVA -DISTRIBUČNÍ ROZVODNA
PROVEDENÍ:	8DJ20 (SIEMENS) ZAPOJENÍ 10
NAPÁJENÍ, DRUH SÍTĚ:	3 ~ 50Hz, 22kV/IT
PROVOZNÍ NAPĚTÍ:	22kV
JMENOVITÉ NAPĚTÍ:	25kV
JMENOVITÝ PROUD PŘÍPOJNIC:	630A
ZKRATOVÁ ODOLNOST TEPELNÁ:	16kA/1s
ZKRATOVÁ ODOLNOST DYNAMICKÁ:	40kA

ZÁKLADNÍ TECHNICKÉ ÚDAJE :	VN PODRUŽNÝ ROZVÁDĚČ VLASTNÍ SPOTŘEBY =AJB
PROVEDENÍ:	8DJ20 (SIEMENS) ZAPOJENÍ 10
NAPÁJENÍ, DRUH SÍTĚ:	3 ~ 50Hz, 22kV/IT
PROVOZNÍ NAPĚTÍ:	22kV
JMENOVITÉ NAPĚTÍ:	25kV
JMENOVITÝ PROUD PŘÍPOJNIC:	630A
ZKRATOVÁ ODOLNOST TEPELNÁ:	16kA/1s
ZKRATOVÁ ODOLNOST DYNAMICKÁ:	40kA

Výkres byl převzat z původního výkresu číslo E-3496, zpracovatel Senergos, zakázka č. 2009.2078 – 05/2009

INDEX REVIZE	POPIS REVIZE	DATUM	JMÉNO
D			
C			
B			
A			

NÁZEV AKCE	TR 110/22 kV Brno-sever (Klusačkova)	Č. STAVBY: 102002130 Č. OBJ.: 4501221360
STAVEBNÍK	EG.D, a.s., LIDICKÁ 1873/36, 602 00 BRNO	
STATUS/STUPEŇ	DOKUMENTACE PRO PROVÁDĚNÍ STAVBY (DPS)	
ČÁST	D.2 Dokumentace technických a technologických zařízení	
ZHOT. DOKUMENTACE	Union Grid s.r.o., Václavské náměstí 846/1, 110 00 Praha 1	
KONTAKTNÍ OSOBA	Karel Klein, K.Klein@uniongrid.cz, tel.:+420 702 220 963	
ARCHIVNÍ ČÍSLO		
ZOD. PROJEKTANT	Karel Klein	DATUM: 02-2022
VYPRACOVAL	Jakub Klein	ČÍSLO VÝK/DOK: D.2. b) – 01
KONTROLOVAL	Karel Klein	
MÍSTO STAVBY	TR 110/22 kV, BRNO-SEVER	KÓD LOKALITY: BNS
SO/PS	PS10 - ROZVODNA 22 kV - Technologie	MĚŘÍTKO: -
MAJETKOVÁ TŘÍDA	CZD00039	FORMÁT: 8xA4
DRUH DOKUMENTU	JEDNOPÓLOVÉ SCHÉMA	LIST/CELKEM: 1/1
NÁZEV DOKUMENTU	JEDNOPÓLOVÉ SCHÉMA 22 kV STÁVAJÍCÍ STAV	ARCHIVNÍ ČÍSLO EG.D:

Soubor: PS10_D.2 B) 01-JPS-STAVAJICI.DWG