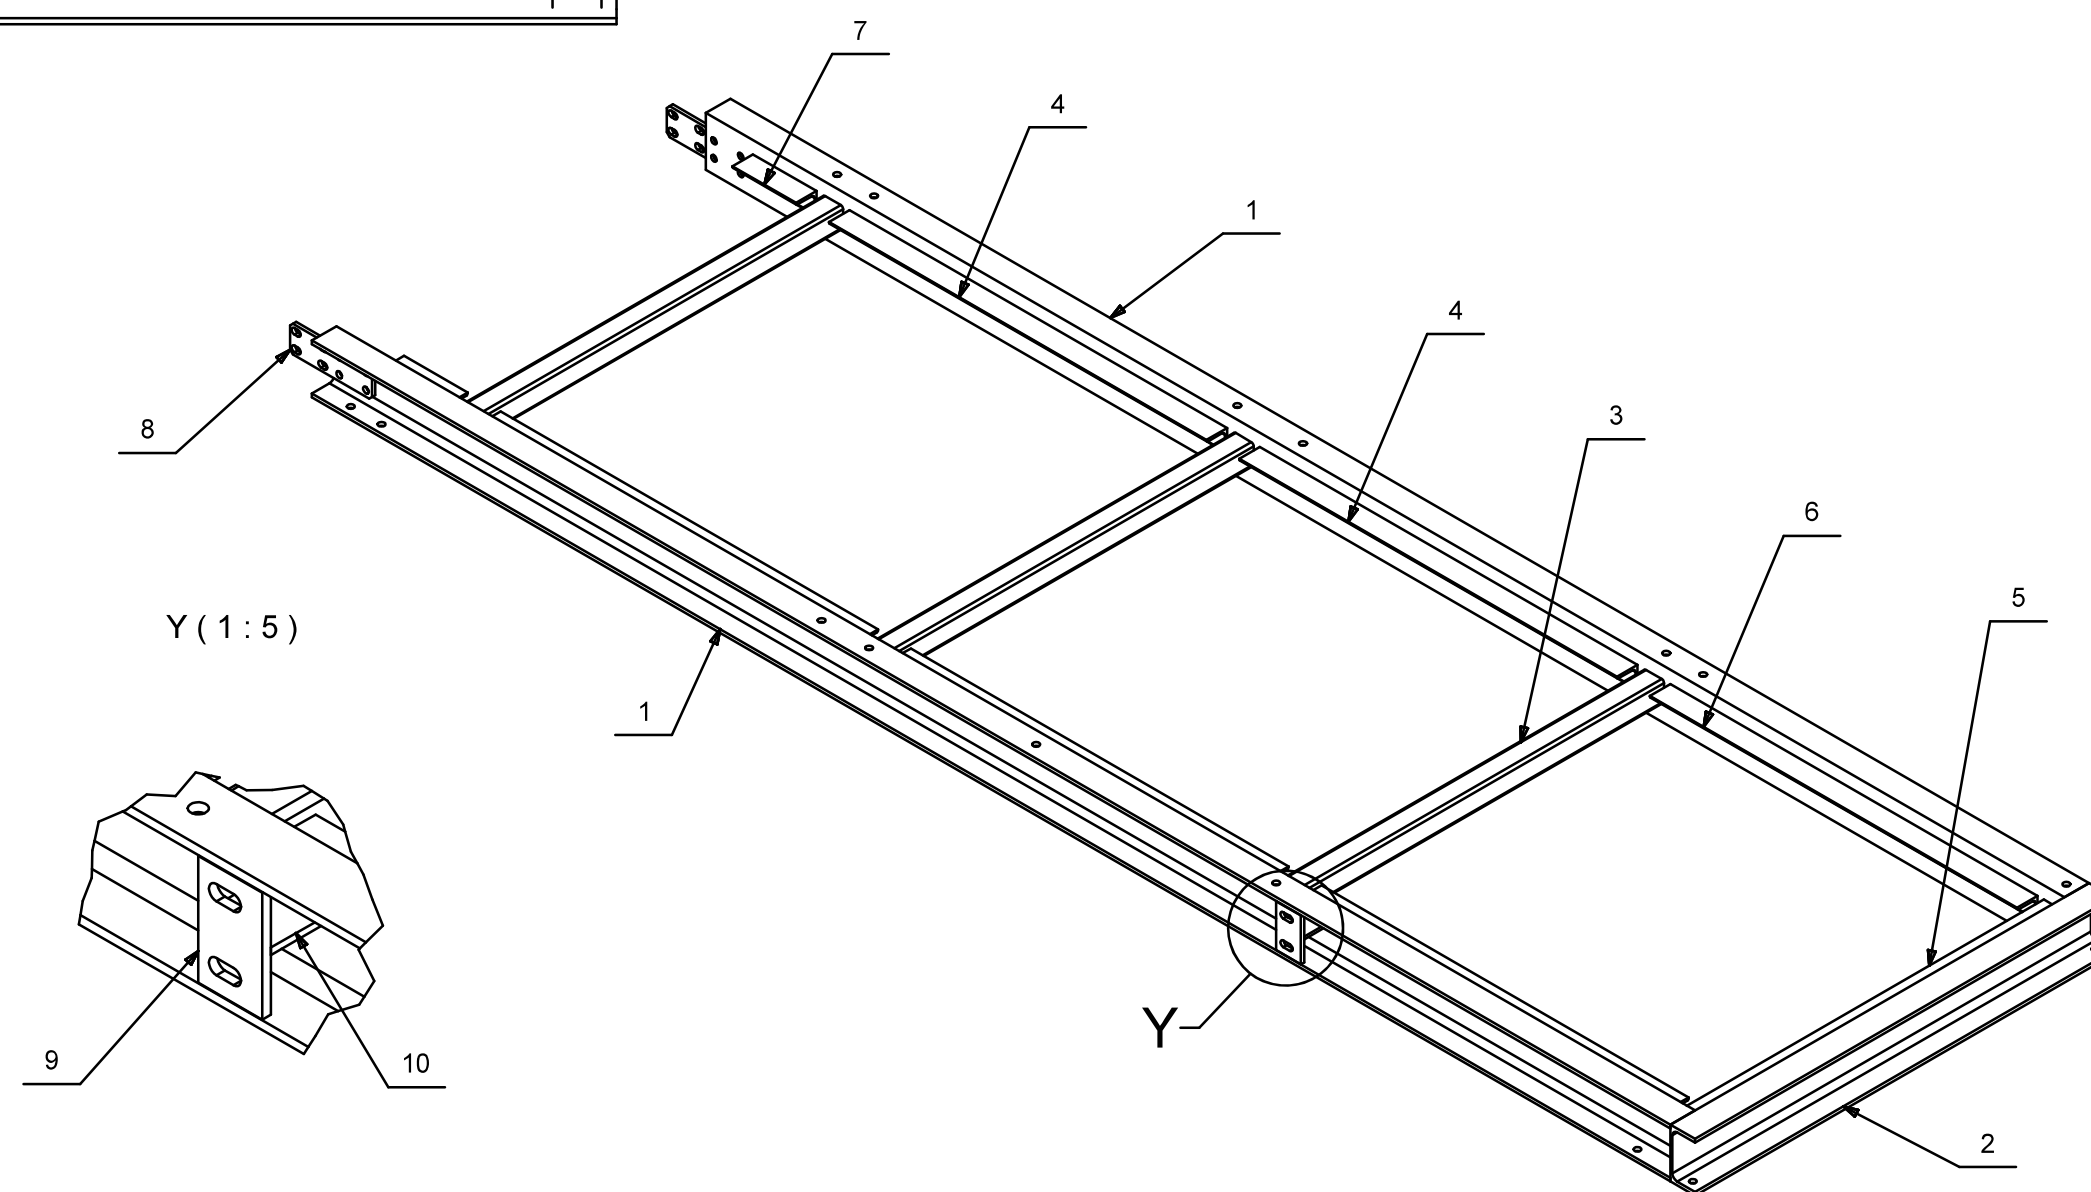
[illegible]

BETON ČSN EN 206-1, C 16/20 XC1- CI 0,20- D MAX 22- S3
OCEL 10425 (V) KRYTÍ VÝZTUŽE MIN 20 MM

±0.000=ČISTÁ PODLAHA 1.NP

D			
C			
B			
A			
INDEX REVIZE	POPIS REVIZE	DATUM	JMENO
NÁZEV AKCE	TR 10/22 kv Brno-sever (Klusáčkova)	C STAVBY: 01/20/2023 C OBJ.: +501221360	
STAVEBNÍK	IGD, a.s., LIDICKÁ 1873/36, 602 00 BRNO		
STATUS/STUPEŇ ČASTI	KOMPLETACE PRO PŘEDVÝBĚR STAVBY (DPS) <i>Část dle vyhl. č. 499/2006 Sb. ve znění pozdějších předpisů</i>		
ZHŮT. DOKUMENTY KONTAKTNÍ OSOBA ARCHIVNÍ ČÍSLO	Union Grid s.r.o., Václavské náměstí 846/1, 110 00 Praha 1 Karel Klein, kklein@uniongrid.cz, Tel.+420 702 220 963	 UNION GRID ENERGY GROUP SPOLUSPRÁVNÍCI	
ZHŮT. DOKUMENTY KONTAKTNÍ OSOBA ARCHIVNÍ ČÍSLO	PROJEKT STAVBY s.r.o., Antonínův Dům 106, Jihlava, 58601 Ing. Aleš Sedláček, info@projekt-stavy.cz, tel. 777 871006	 PROJECT STAVBY s.r.o.	
ZOD. PROJEKTANT	Ing. Aleš Sedláček	DATUM: 01/27/2022	
VYPRACOVAL	Ing. Aleš Sedláček	ČÍSLO VÝŠKY/DOK:	
KONTROLOVAL	Michal Kahoun	D.1.1 b) - 70	
MÍSTO STAVBY SO/P/S MAJETKOVÁ TŘÍDA DRUH DOKUMENTU	TR 10/22 kv Brno-sever, Klusáčkova, BNS S0/P/S1 CZ000015 KOMPLÉKNÍ VÝKRES	KÓD Lokality: BNS MERITKO M 1:10 Fórmát: 8xA4 LIST/CELKEM: 1/1	
NÁZEVO DOKUMENTU	LÁVKÁ RÁM PRÁVA A0116	ARCHIVNÍ ČÍSLO EGD	